


Beplantingsplan - Ontwerp


**Parkeerruimte Bezoekers
A.M.C.D**

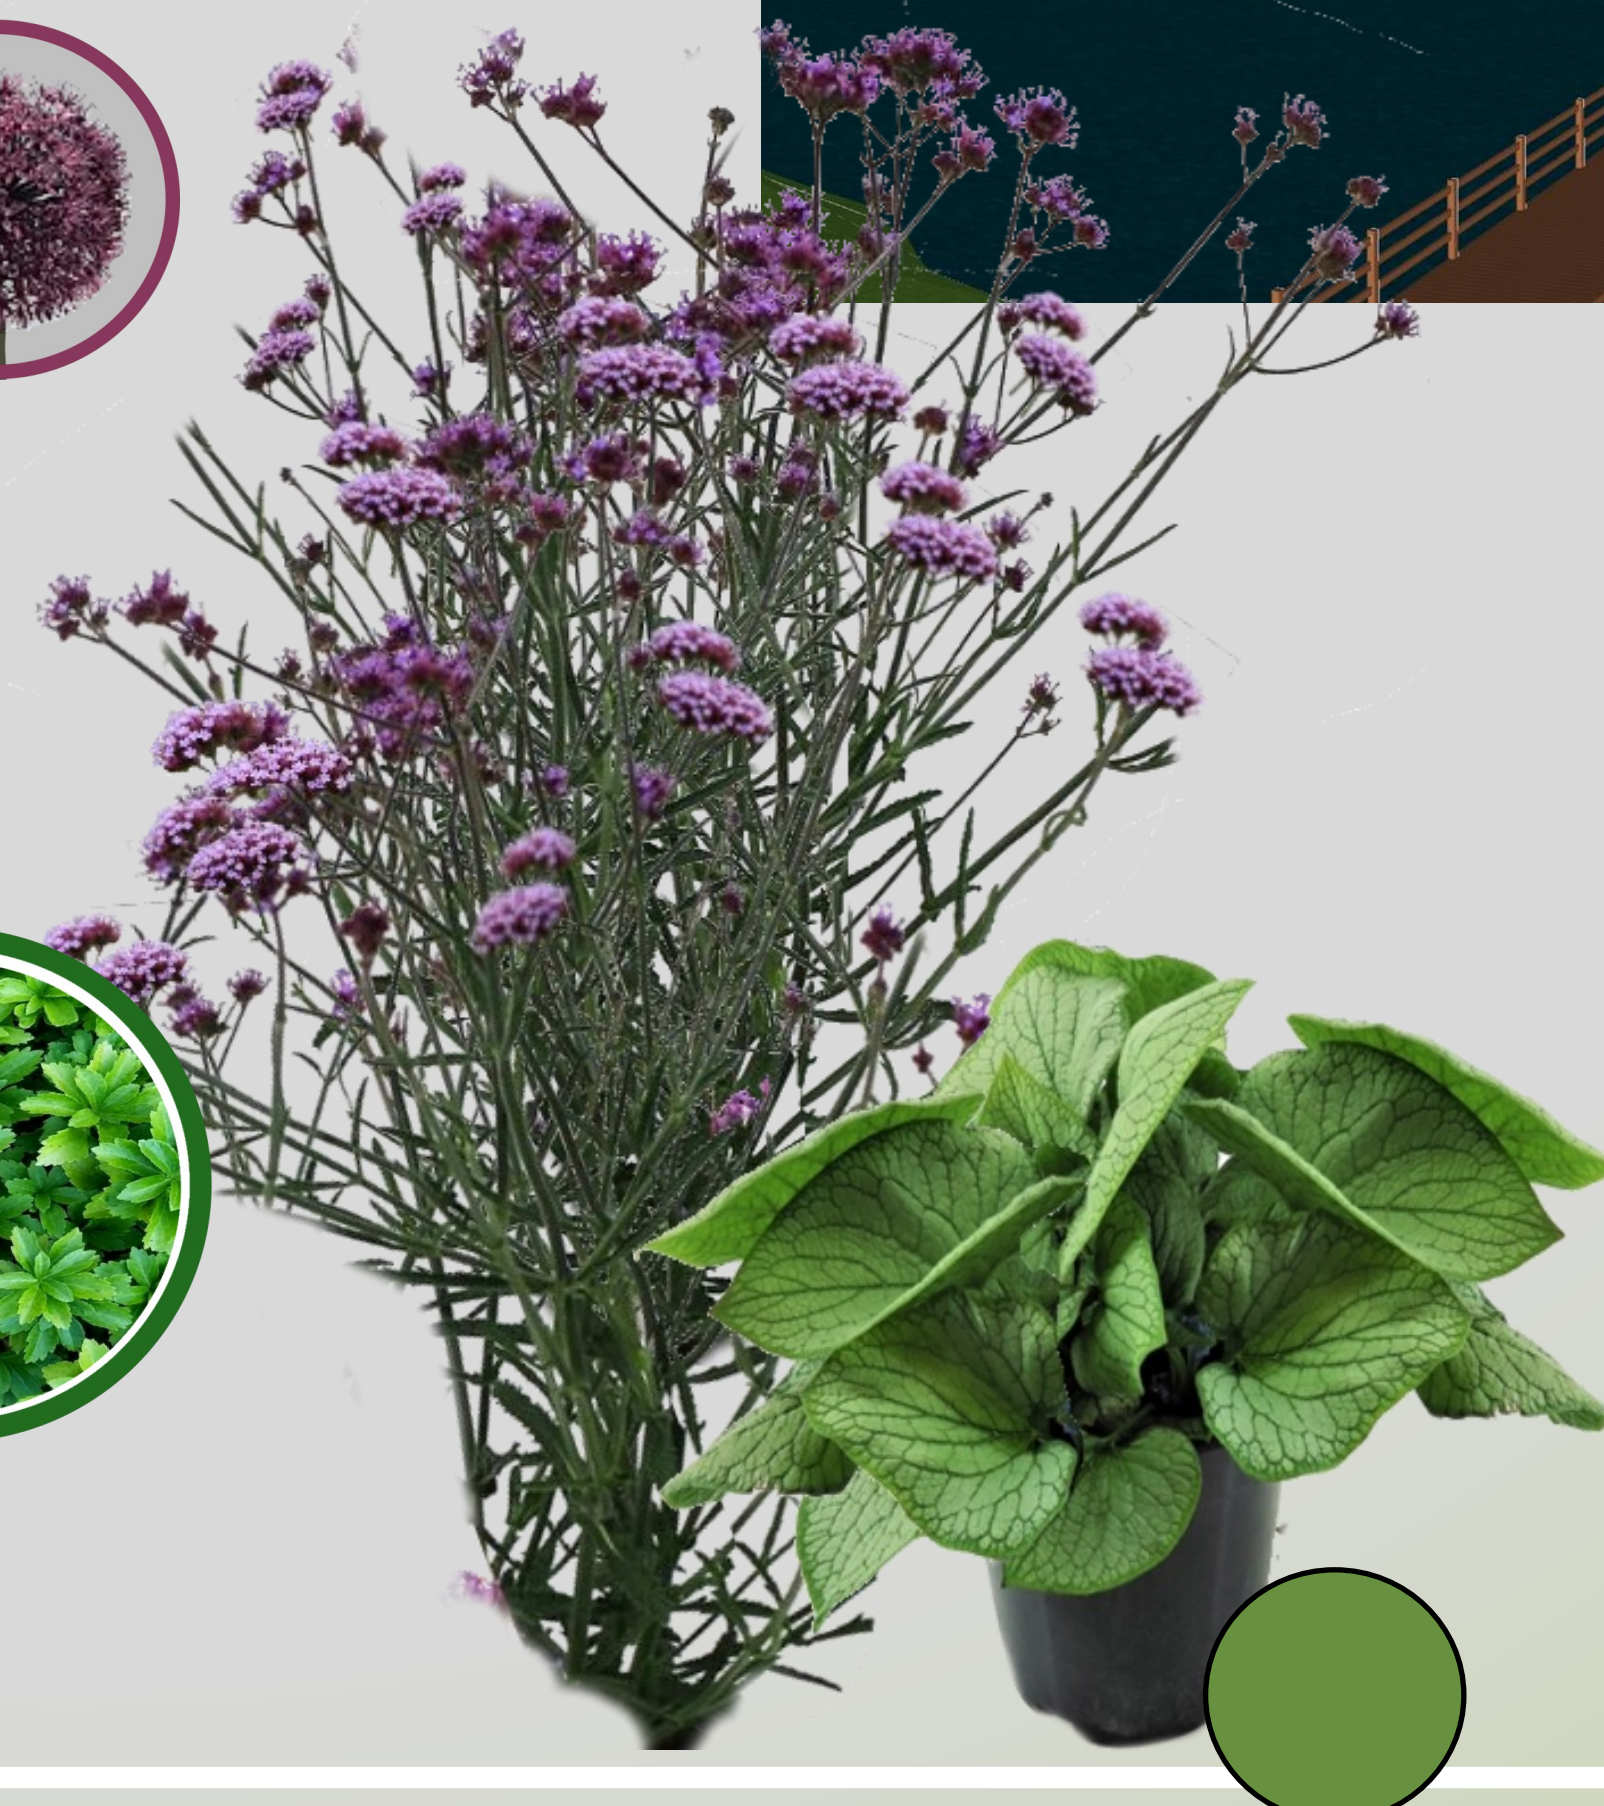


Bovenaanzicht

Herindeling perceel

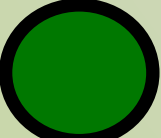




- | | | |
|--|--|---|
|  Nieuw aan te planten rododendrons |  Loopbrug naar hoofdingang |  5 st. <i>Cercis canadensis</i> 'Forest Pansy' |
|  Nieuw aan te planten vaste planten (zie bijlage) |  9 st. <i>Carpinus betulus</i> 'Frans Fontaine' |  Informatiebord ingang |
|  Parkeervak |  3 st. <i>Betula doorenbos</i> meerstammig | |


Matenplan

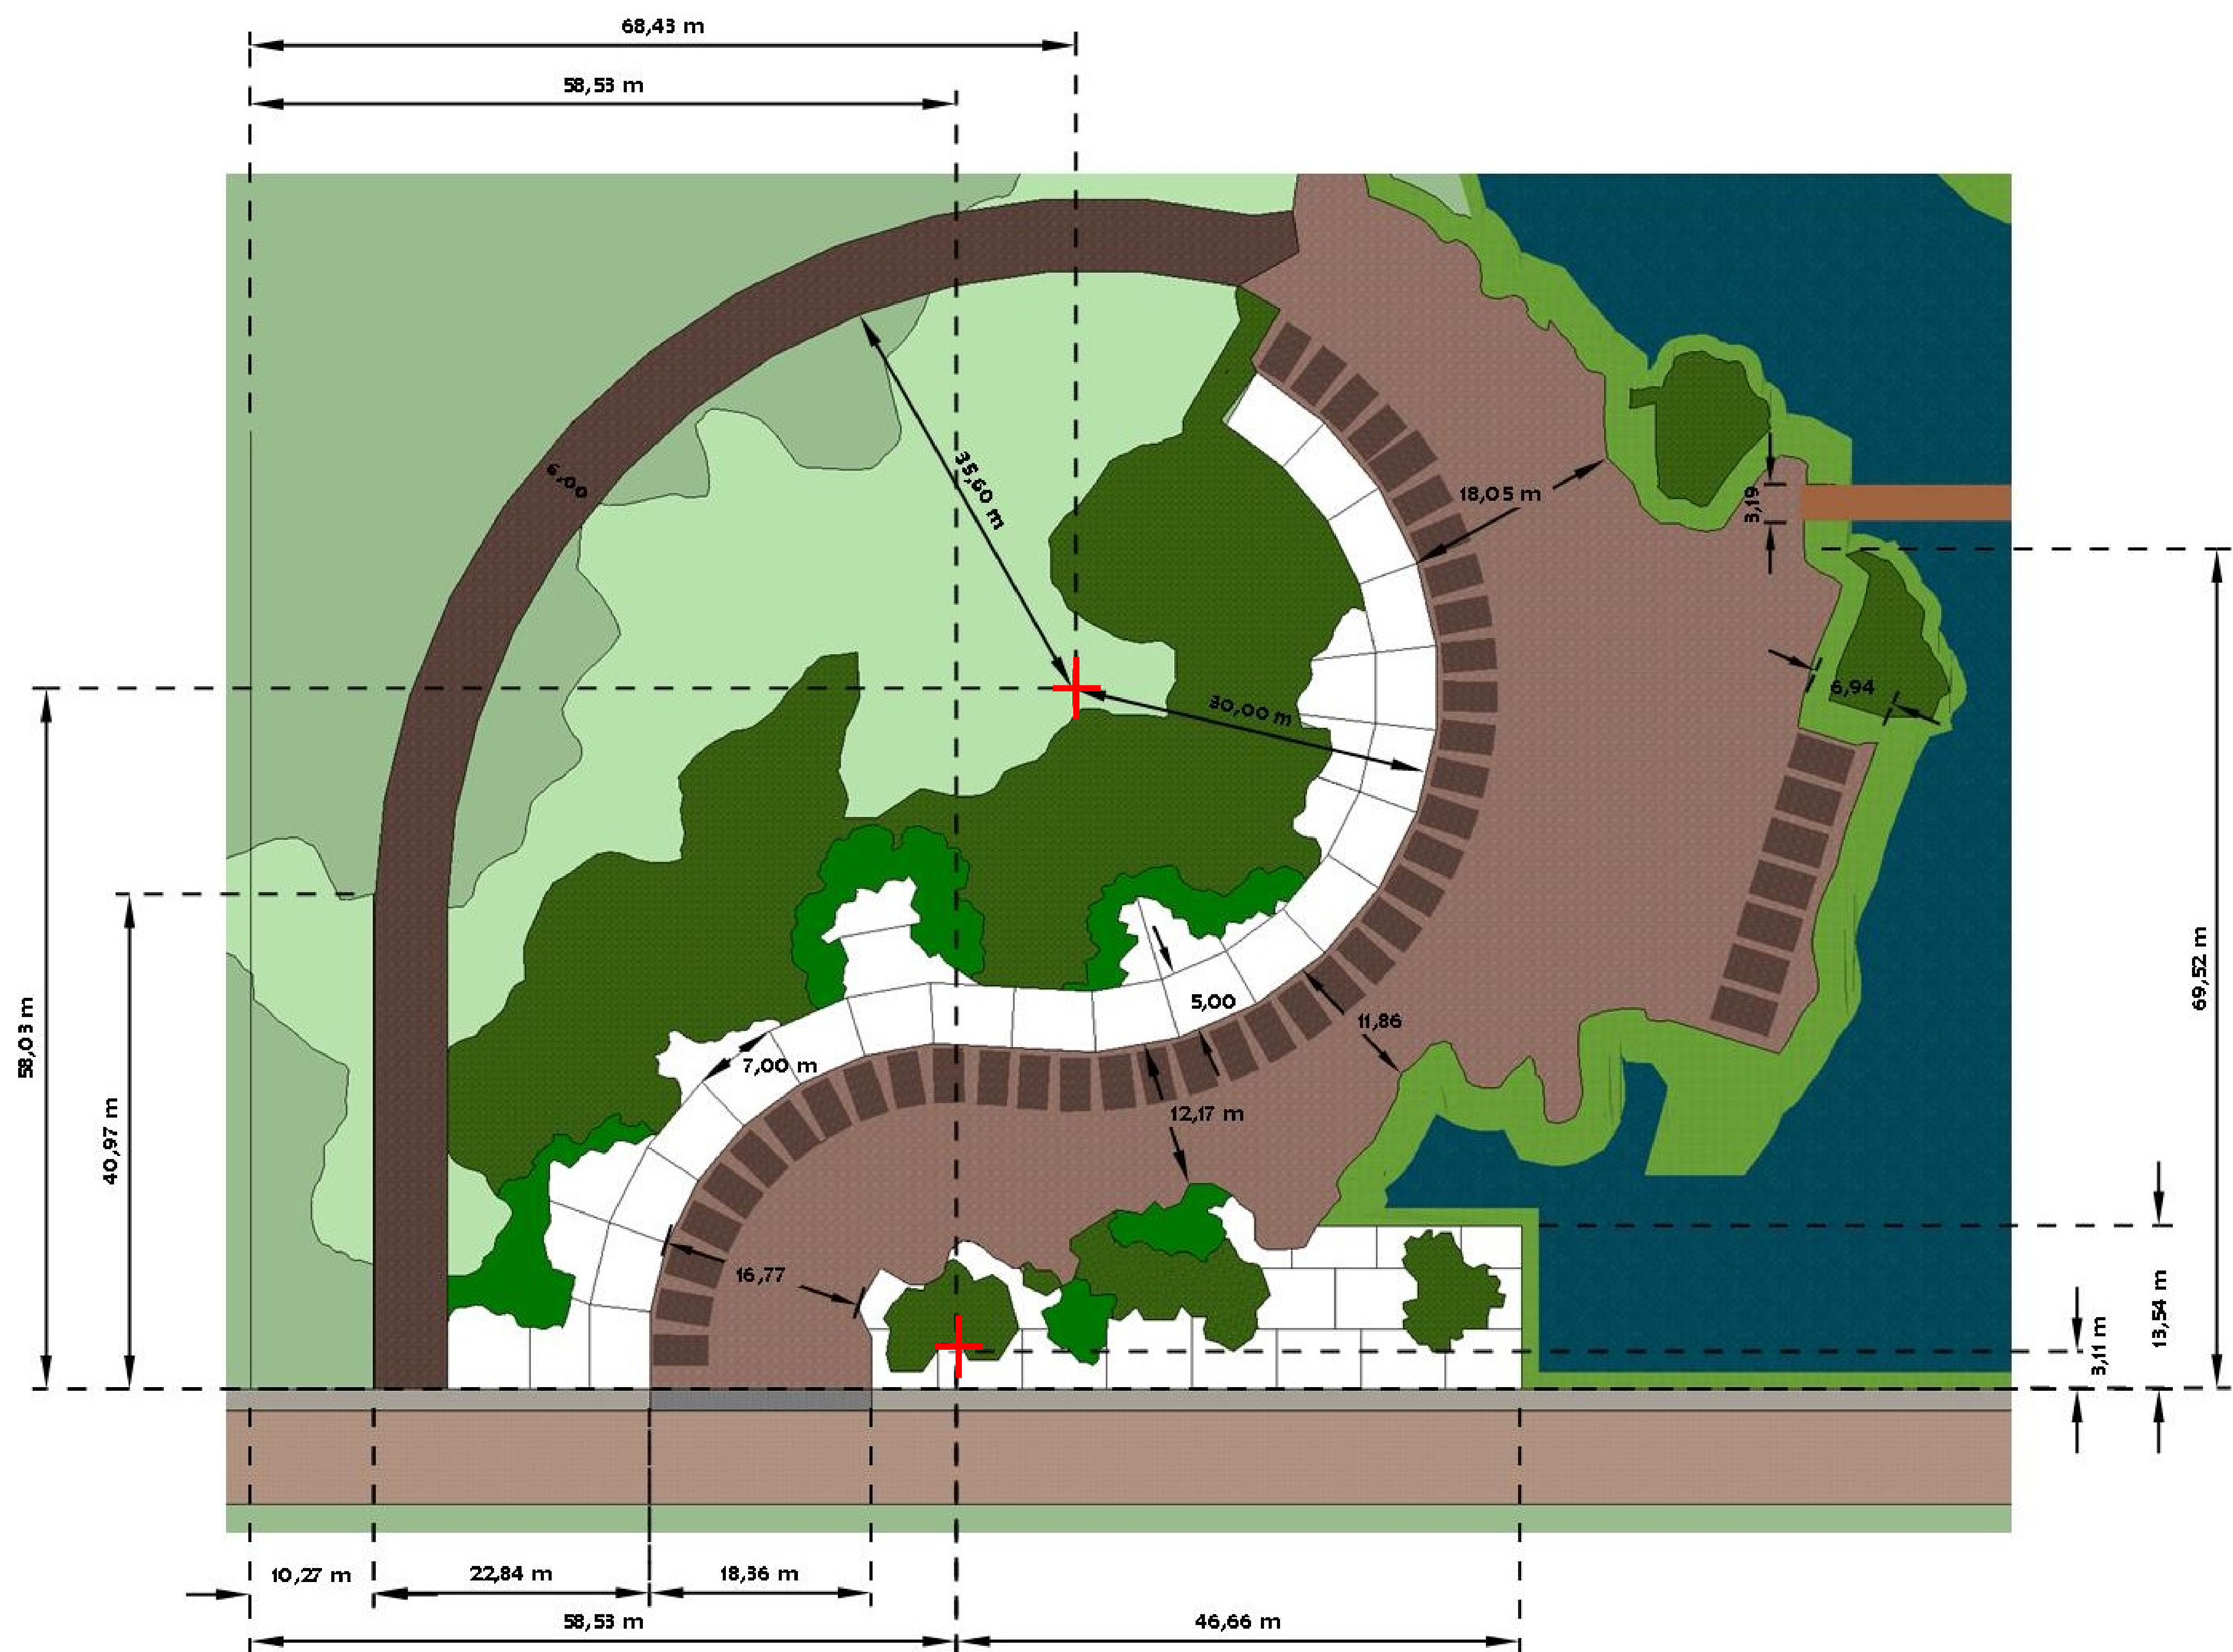

Schaal 1:500



Vaste planten

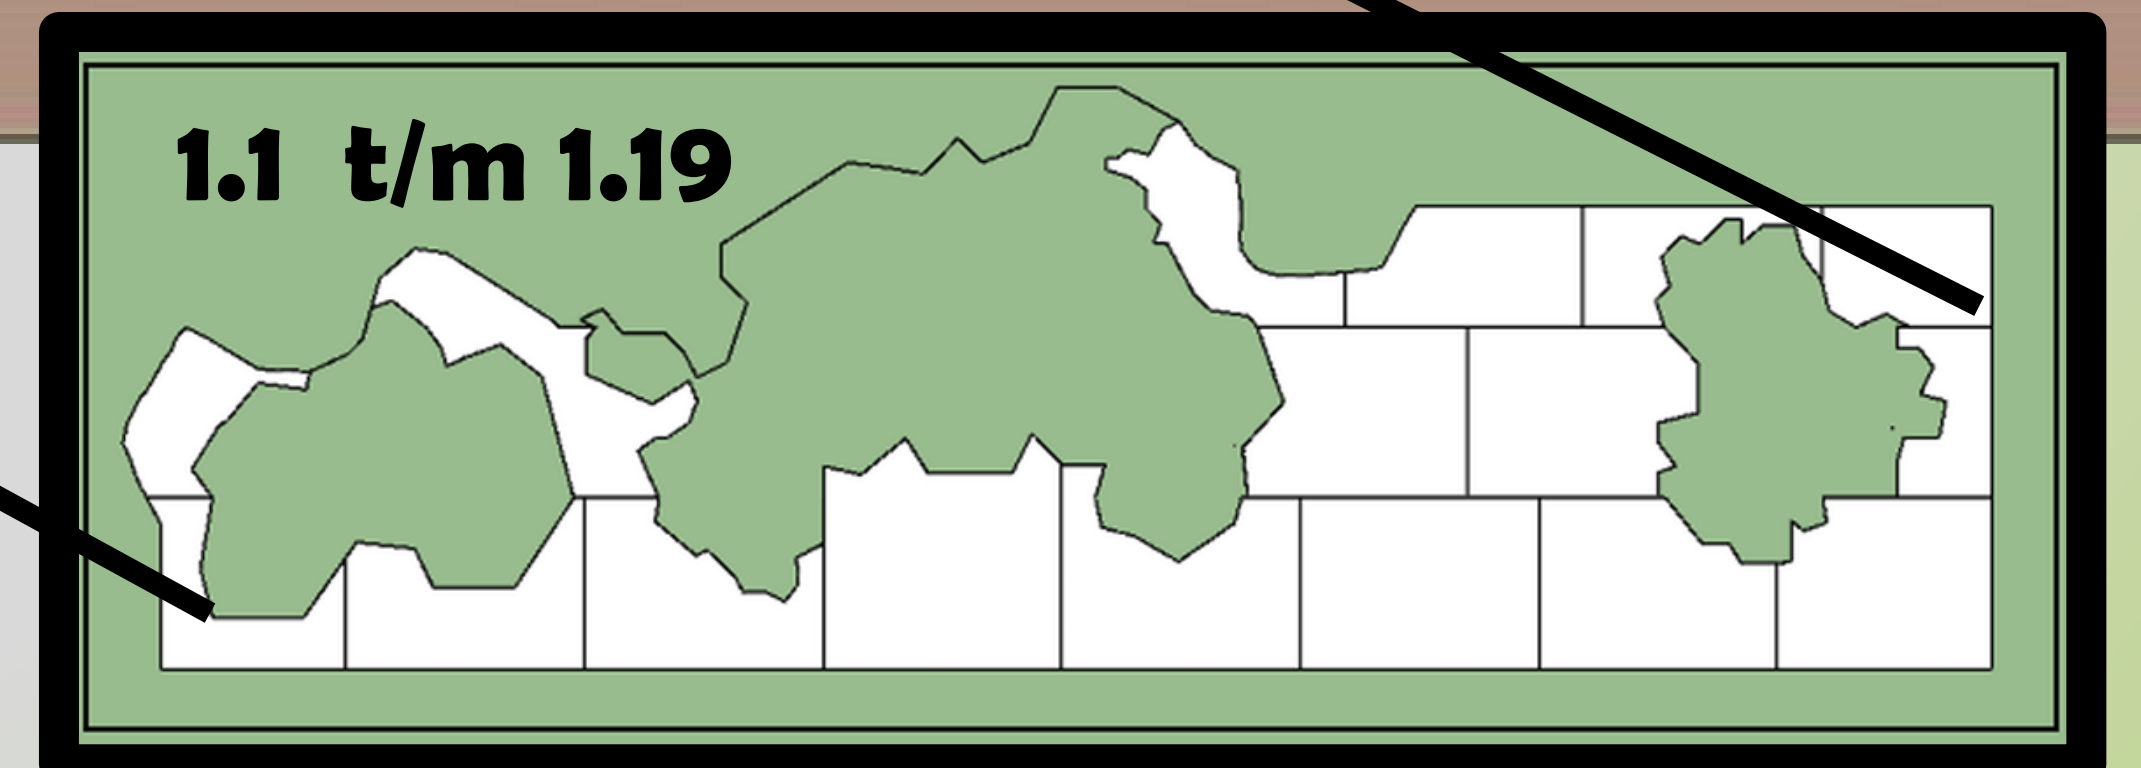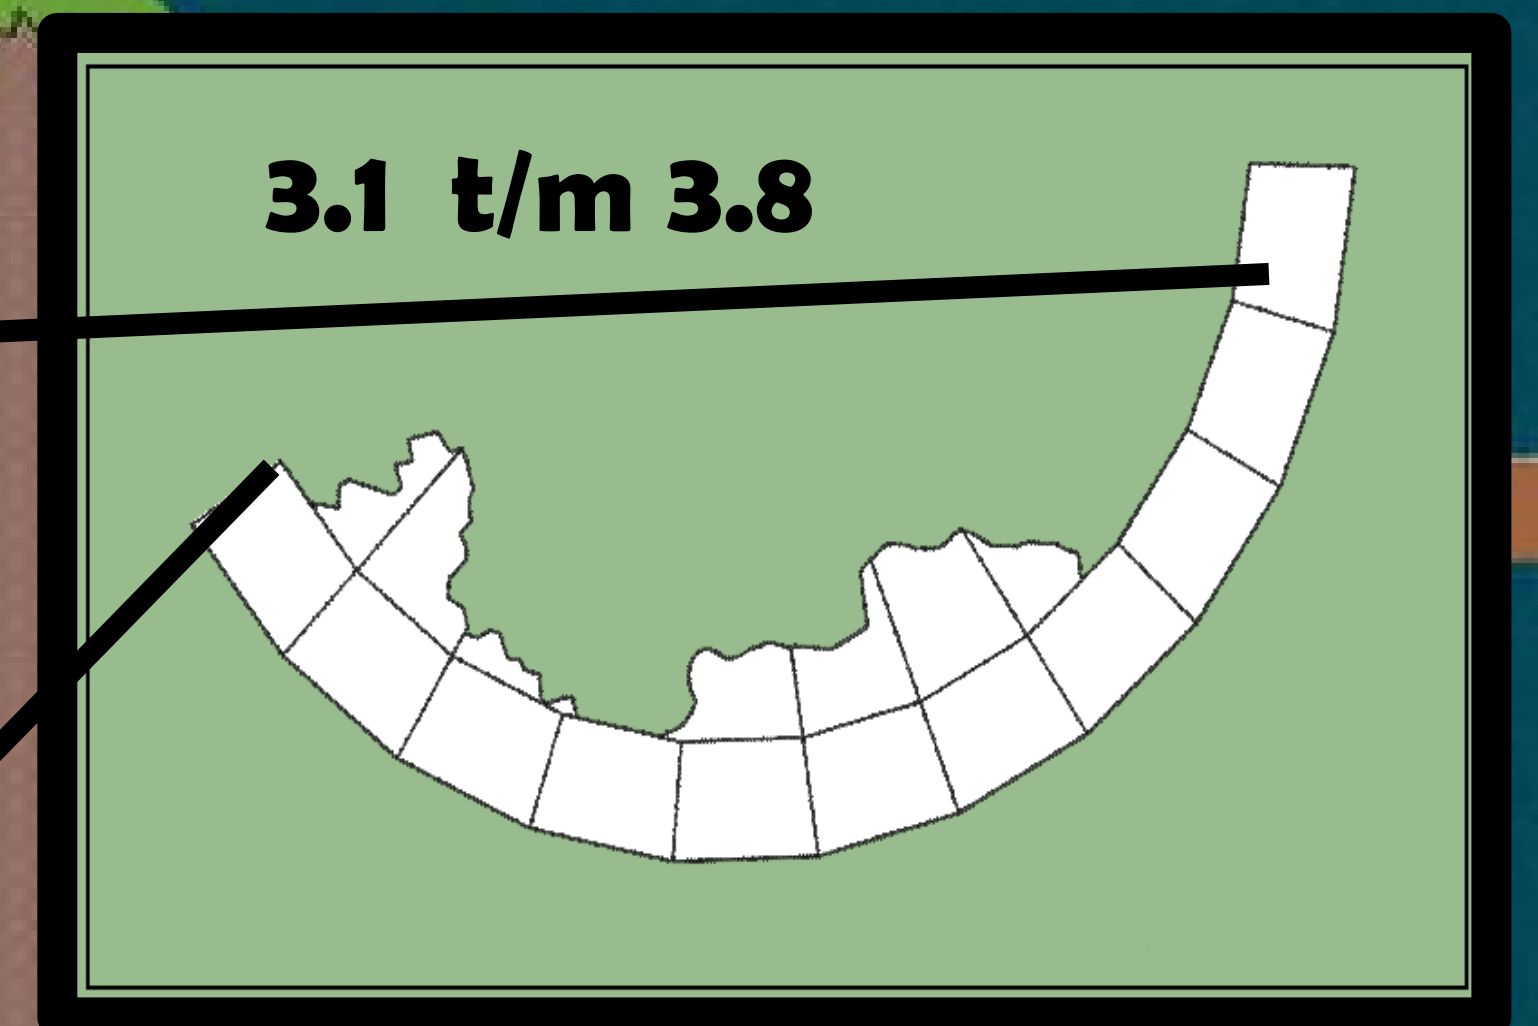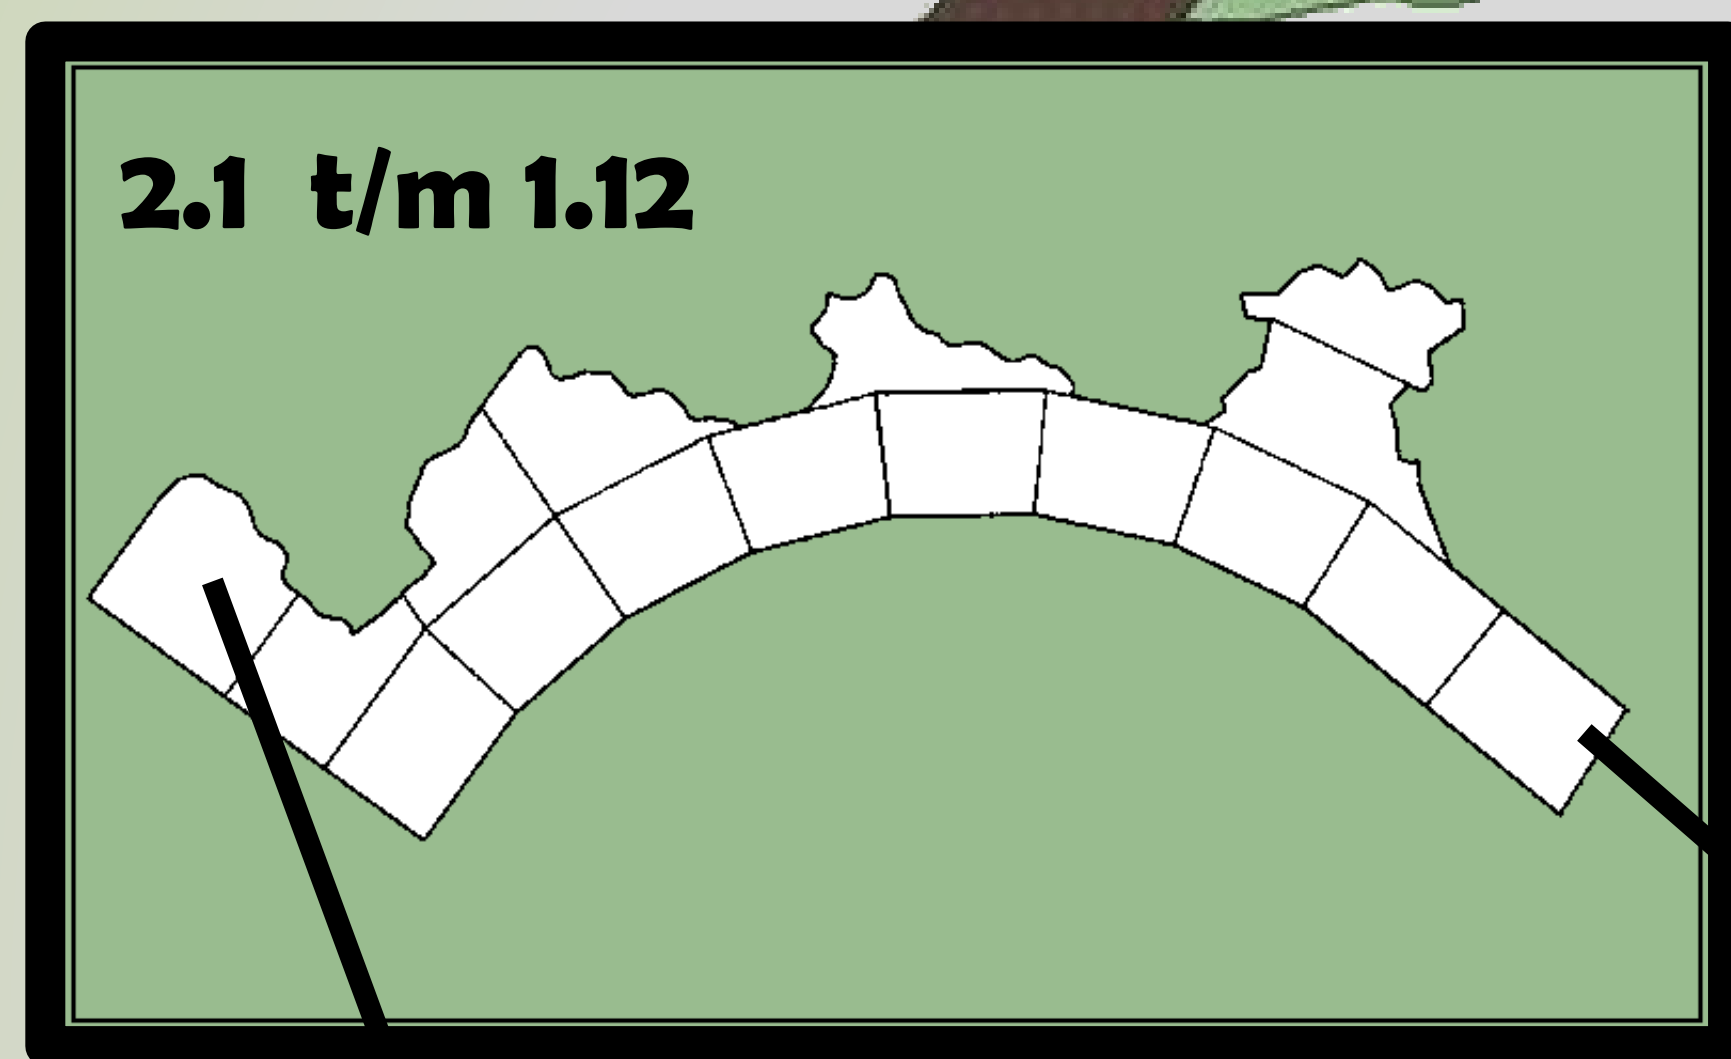

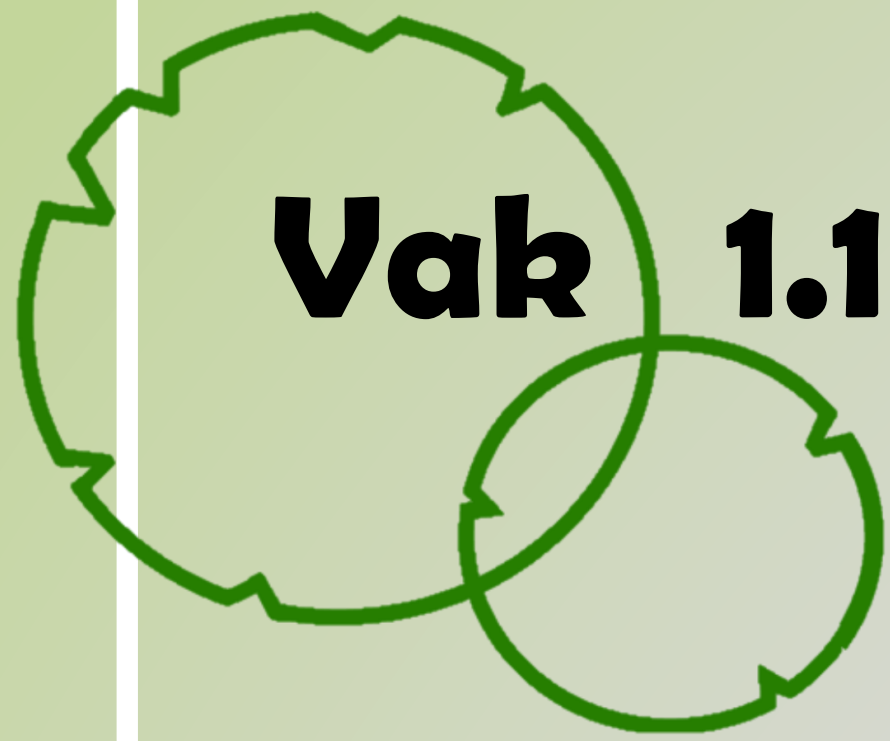


Vak 1.1

Solitaire vaste planten

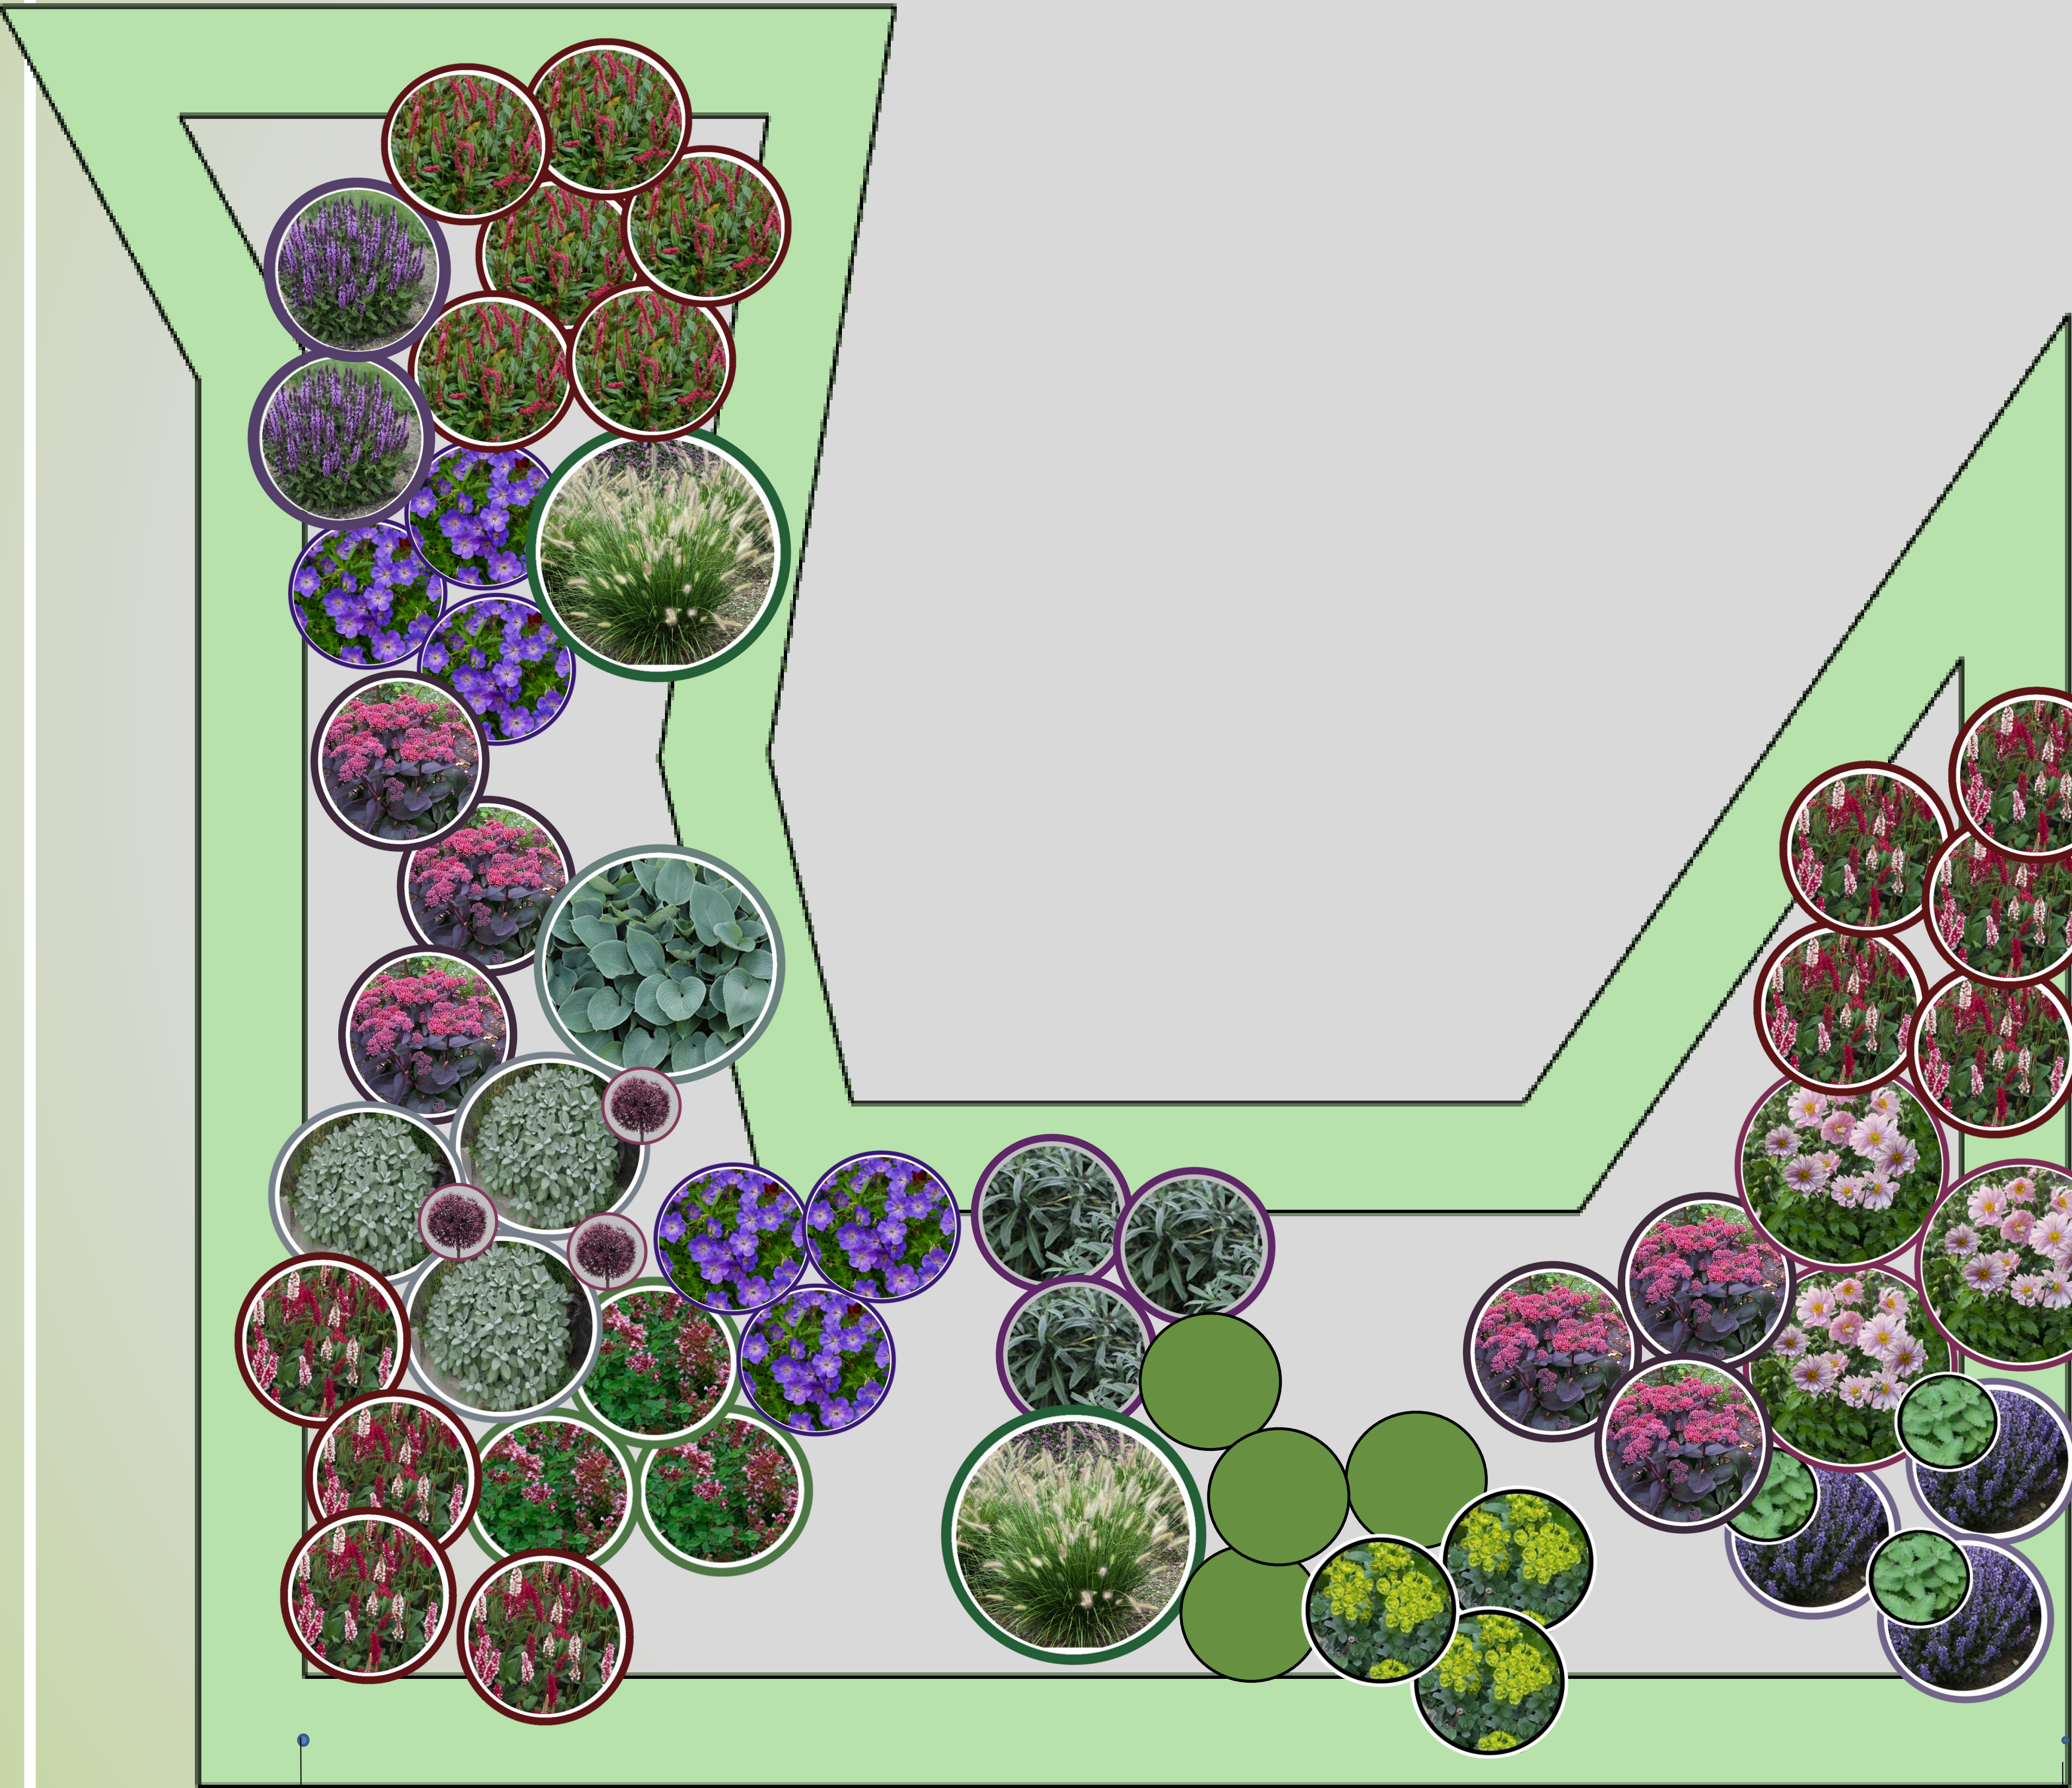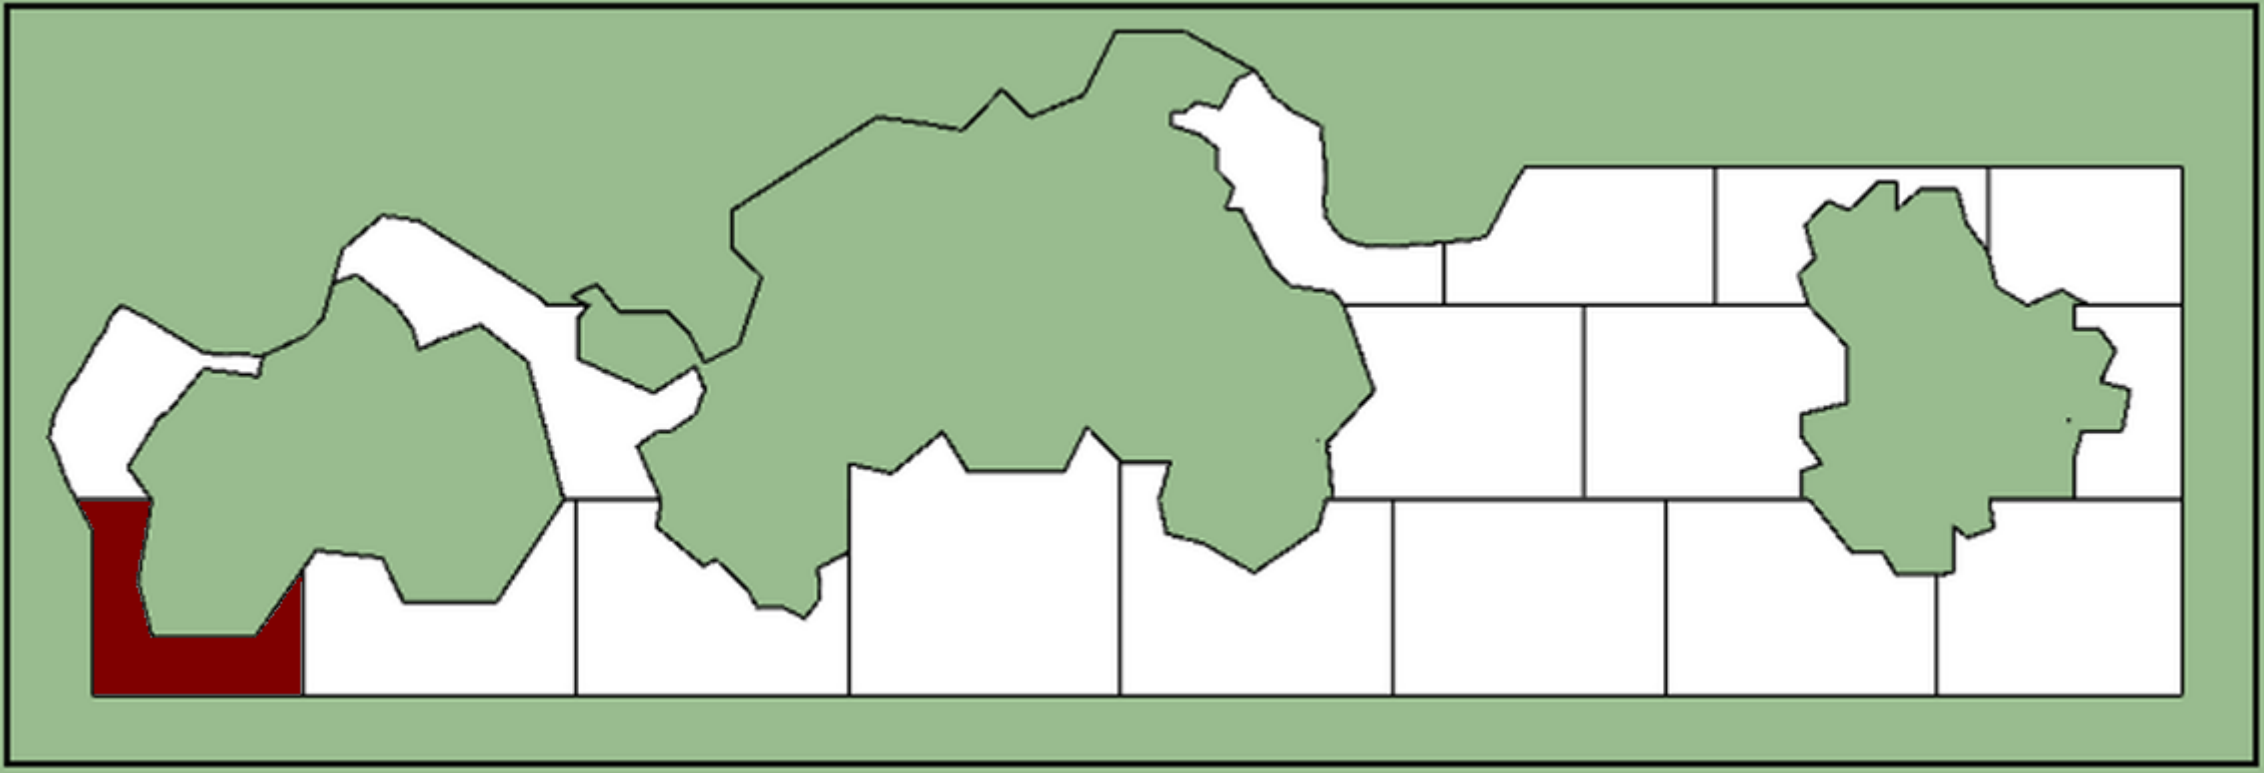



320 cm

540 cm


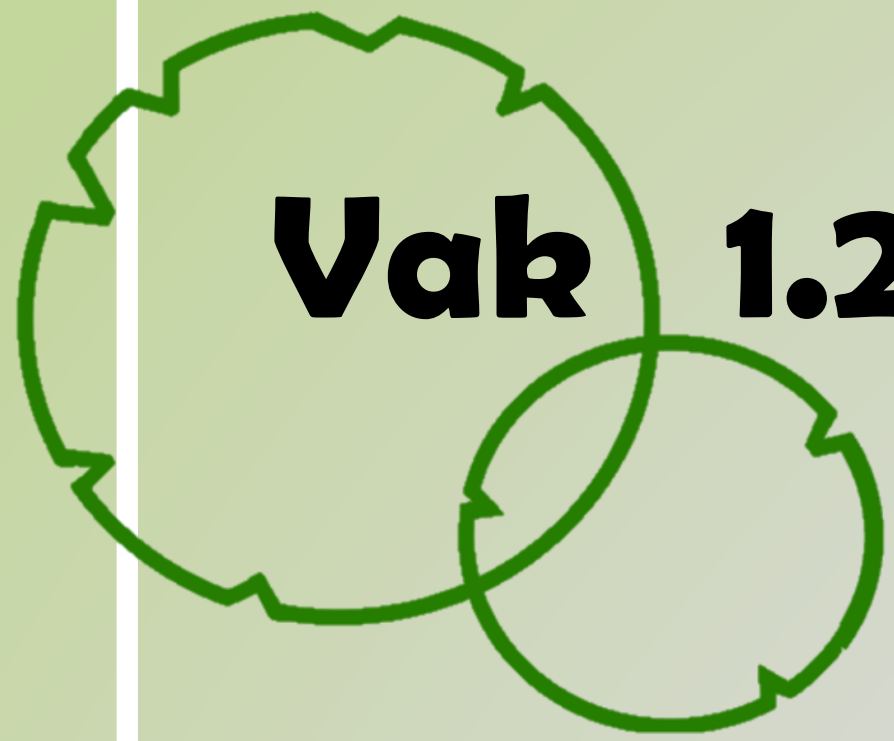


Vak 1.2 Solitaire vaste planten

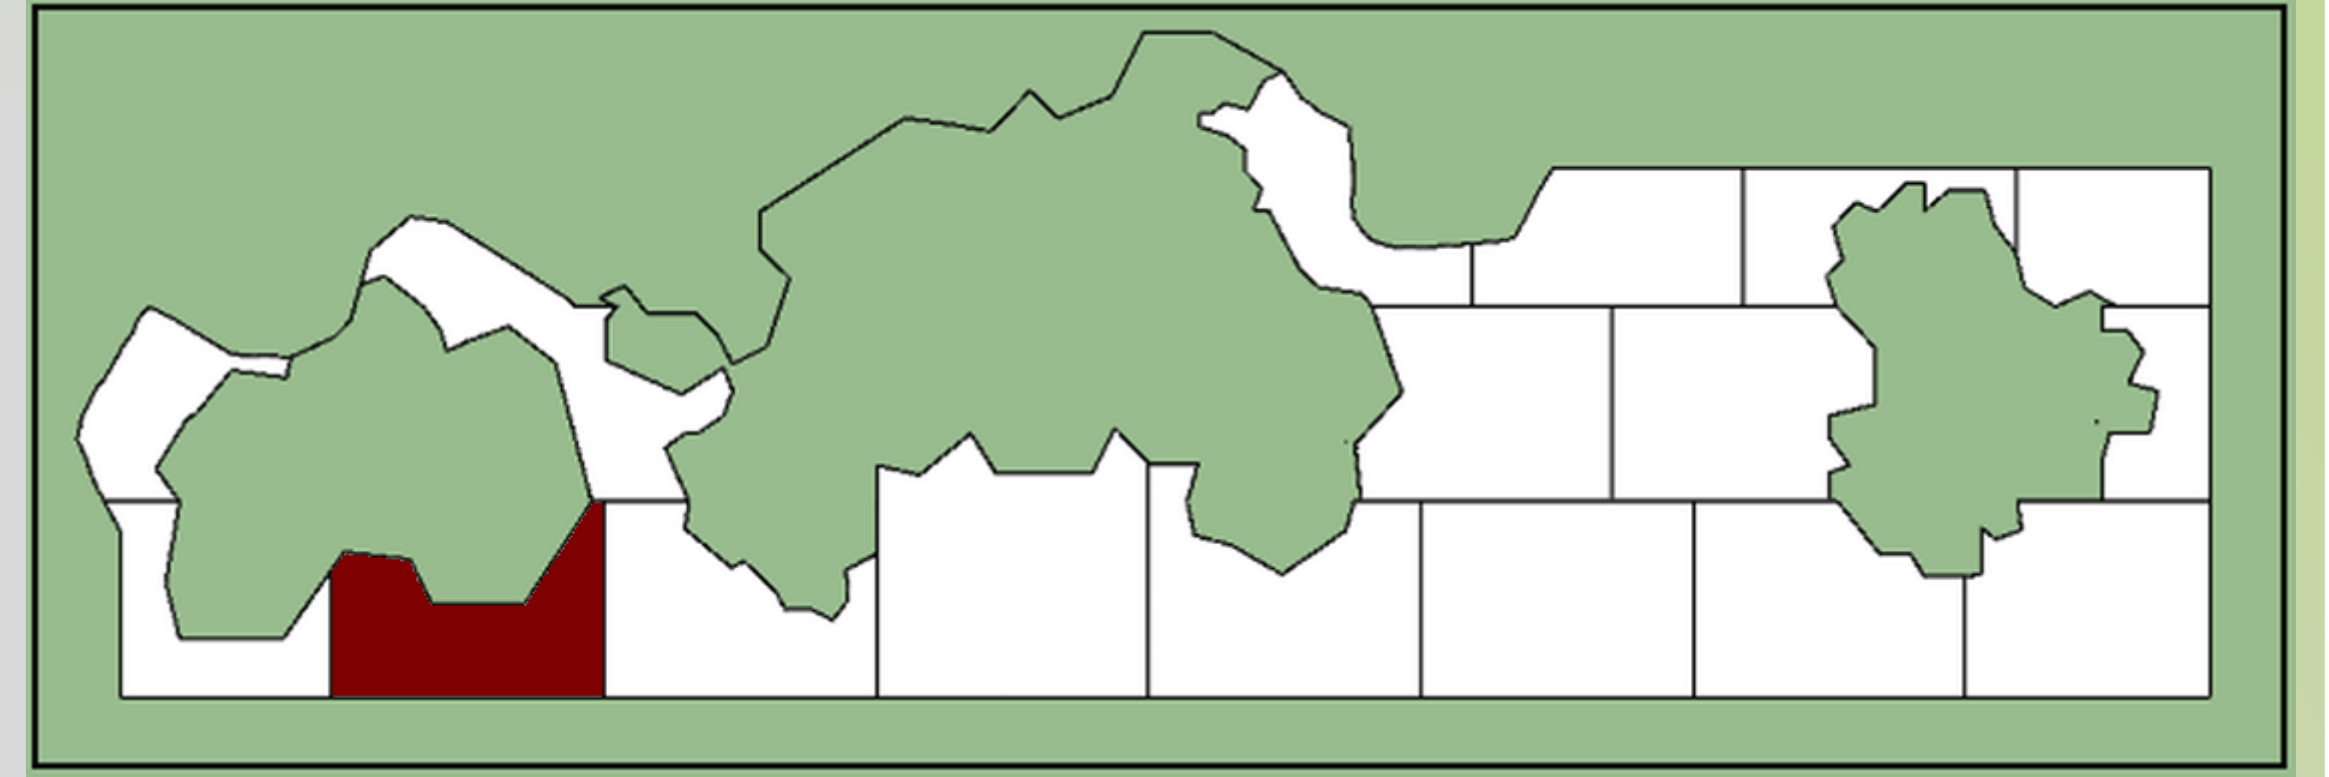

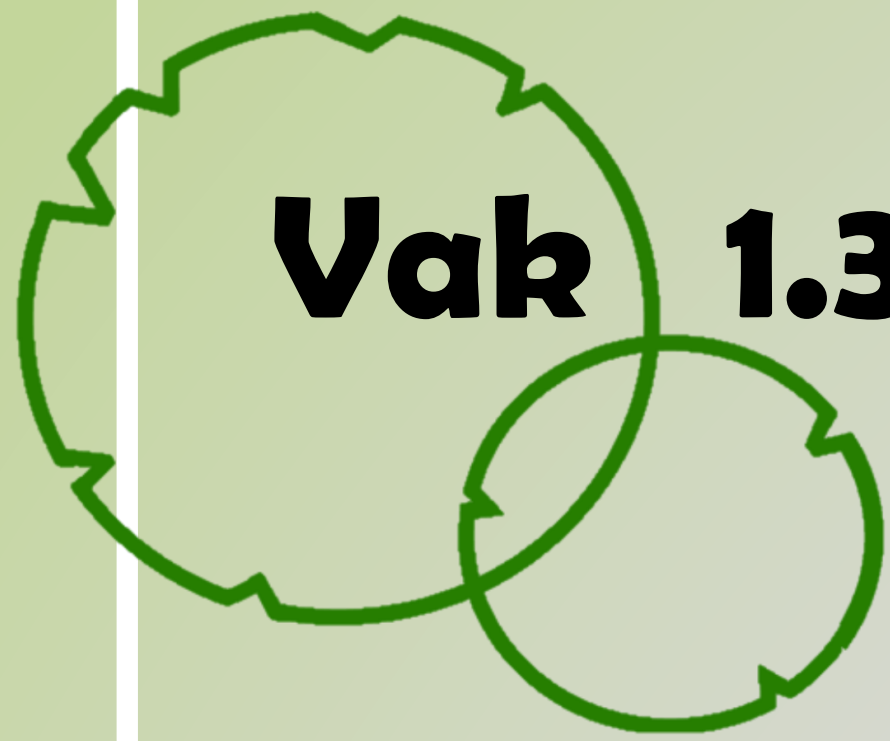


Vak 1.3 Solitaire vaste planten

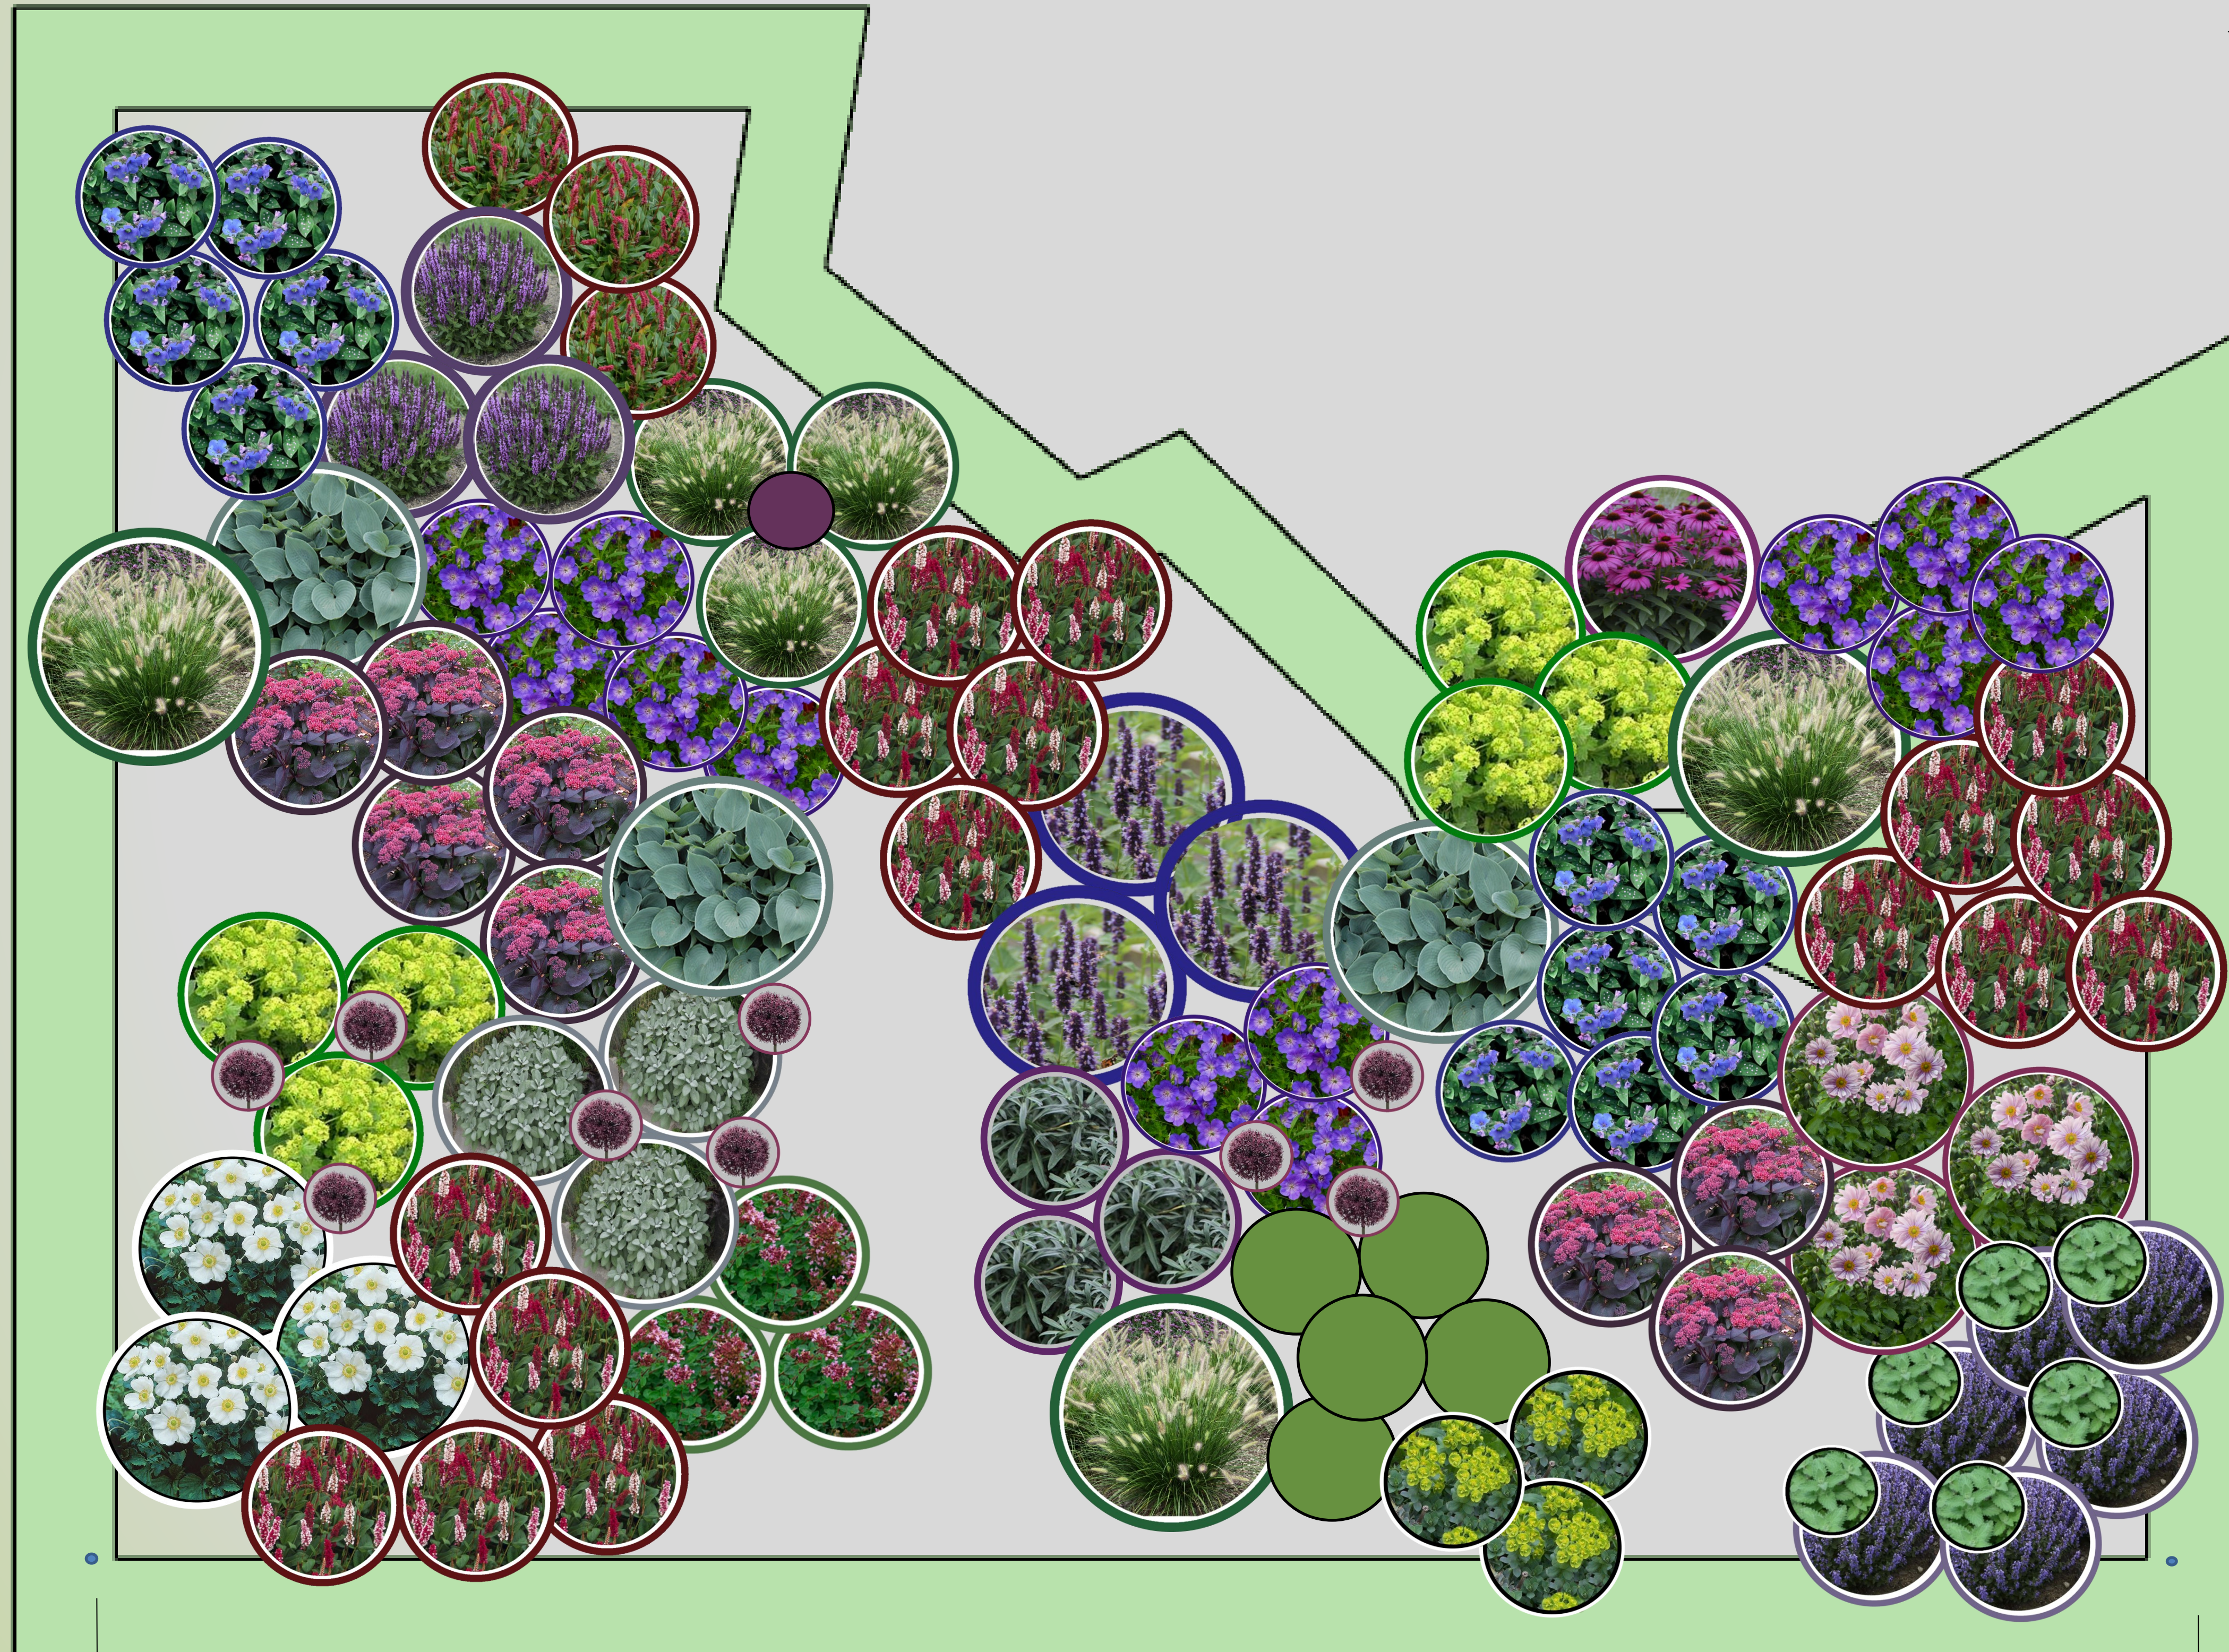
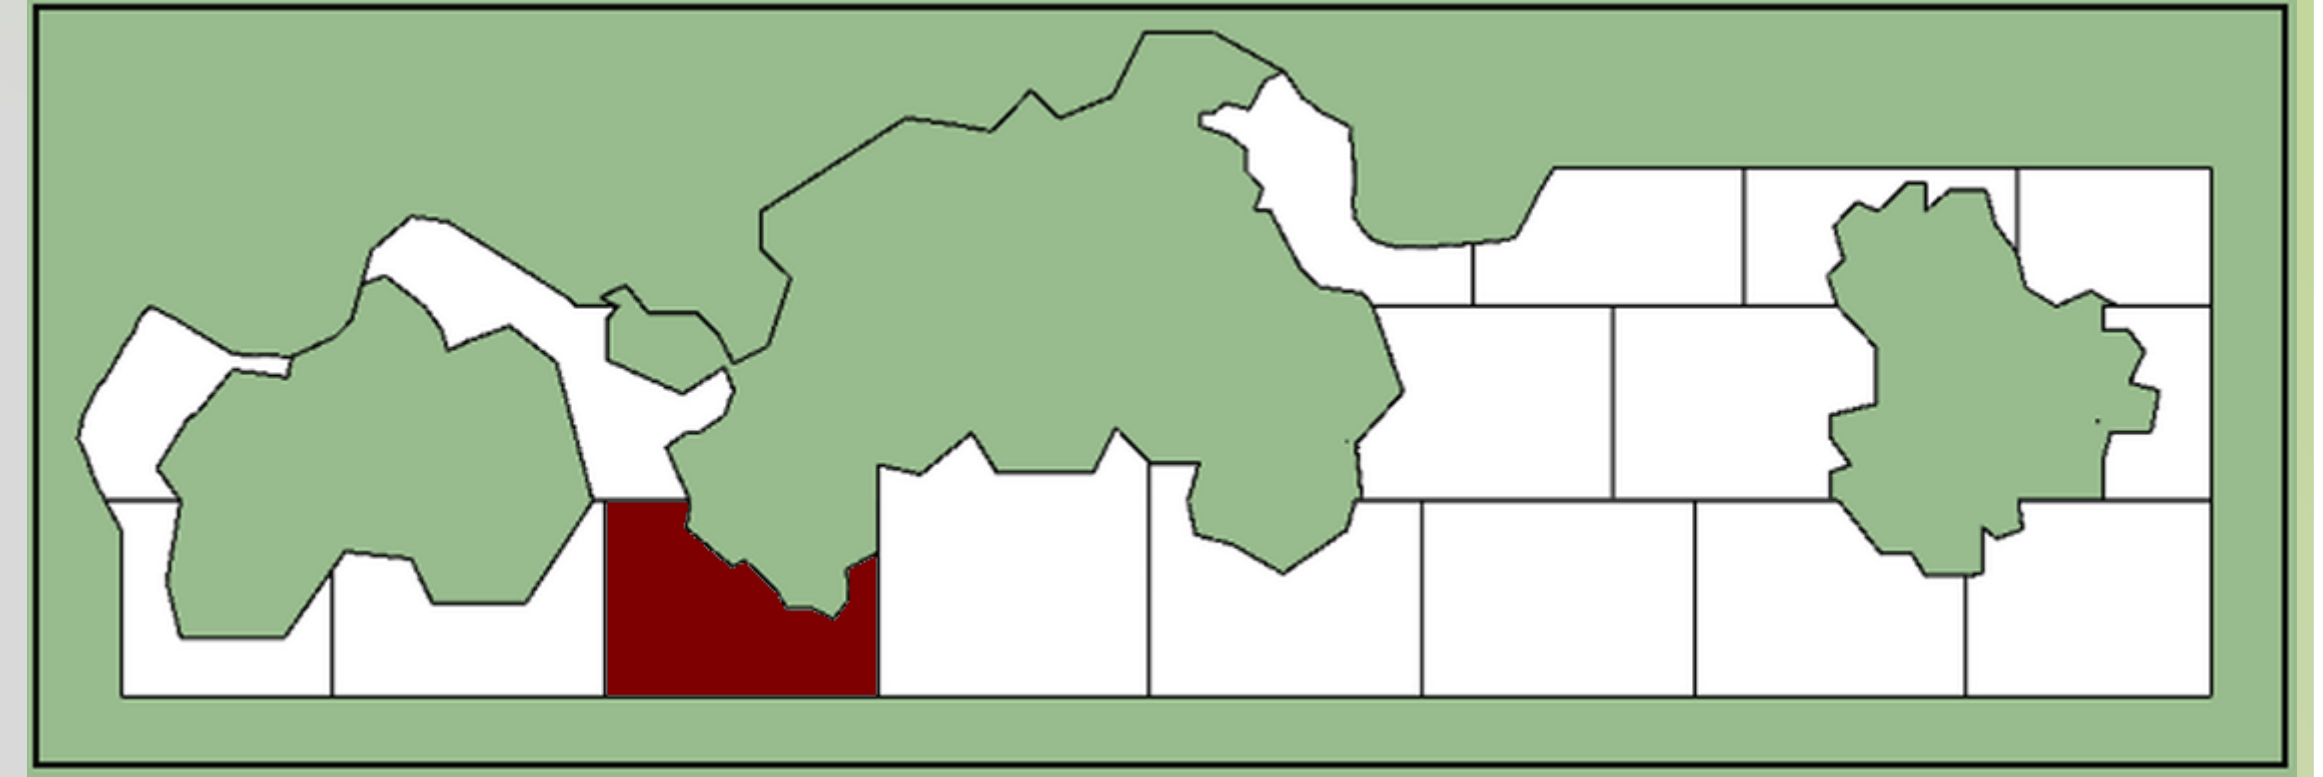


500 cm

700 cm

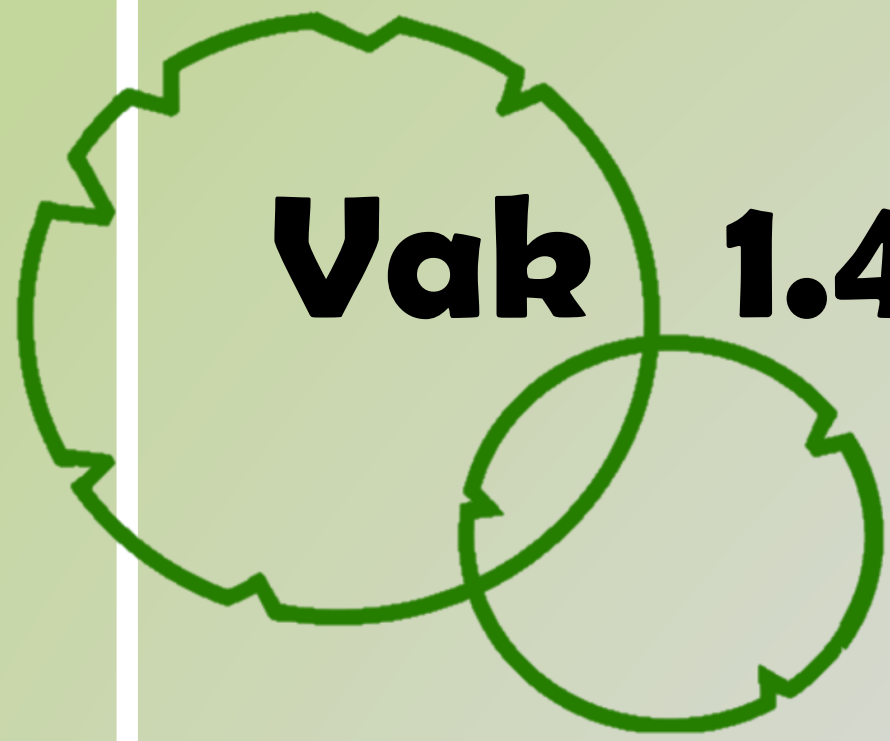


Vak 1.4 Solitaire vaste planten

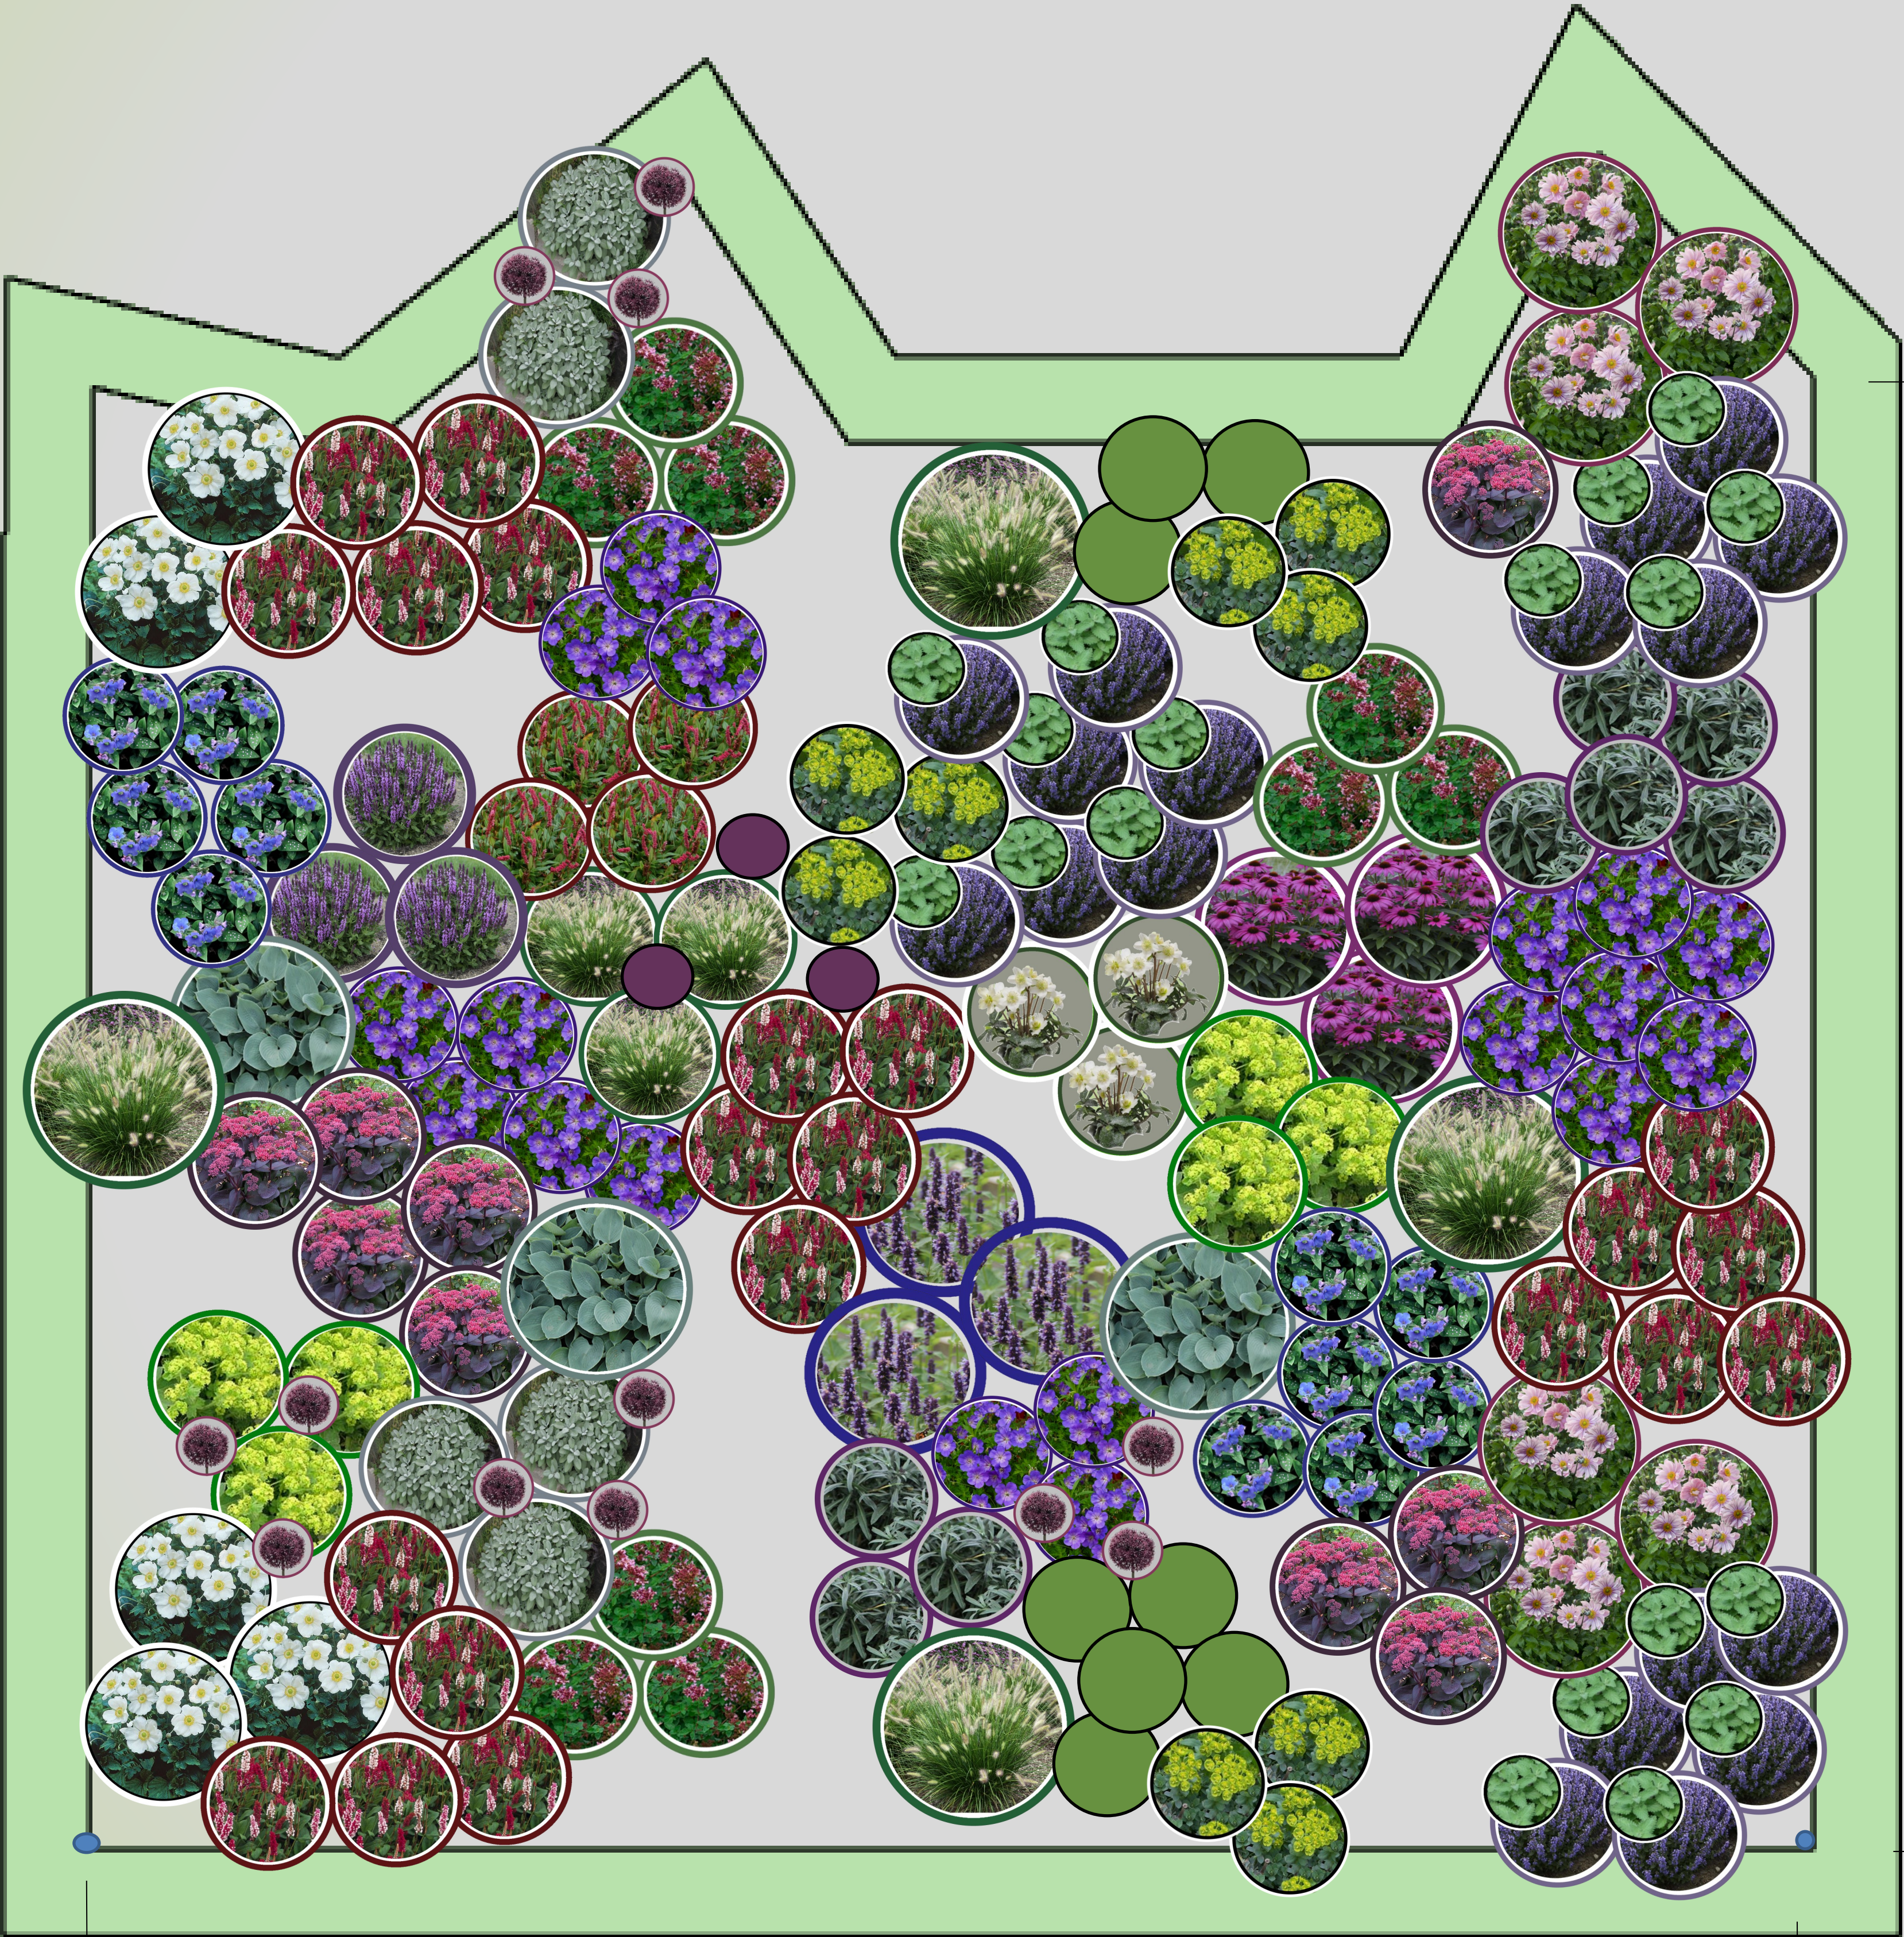
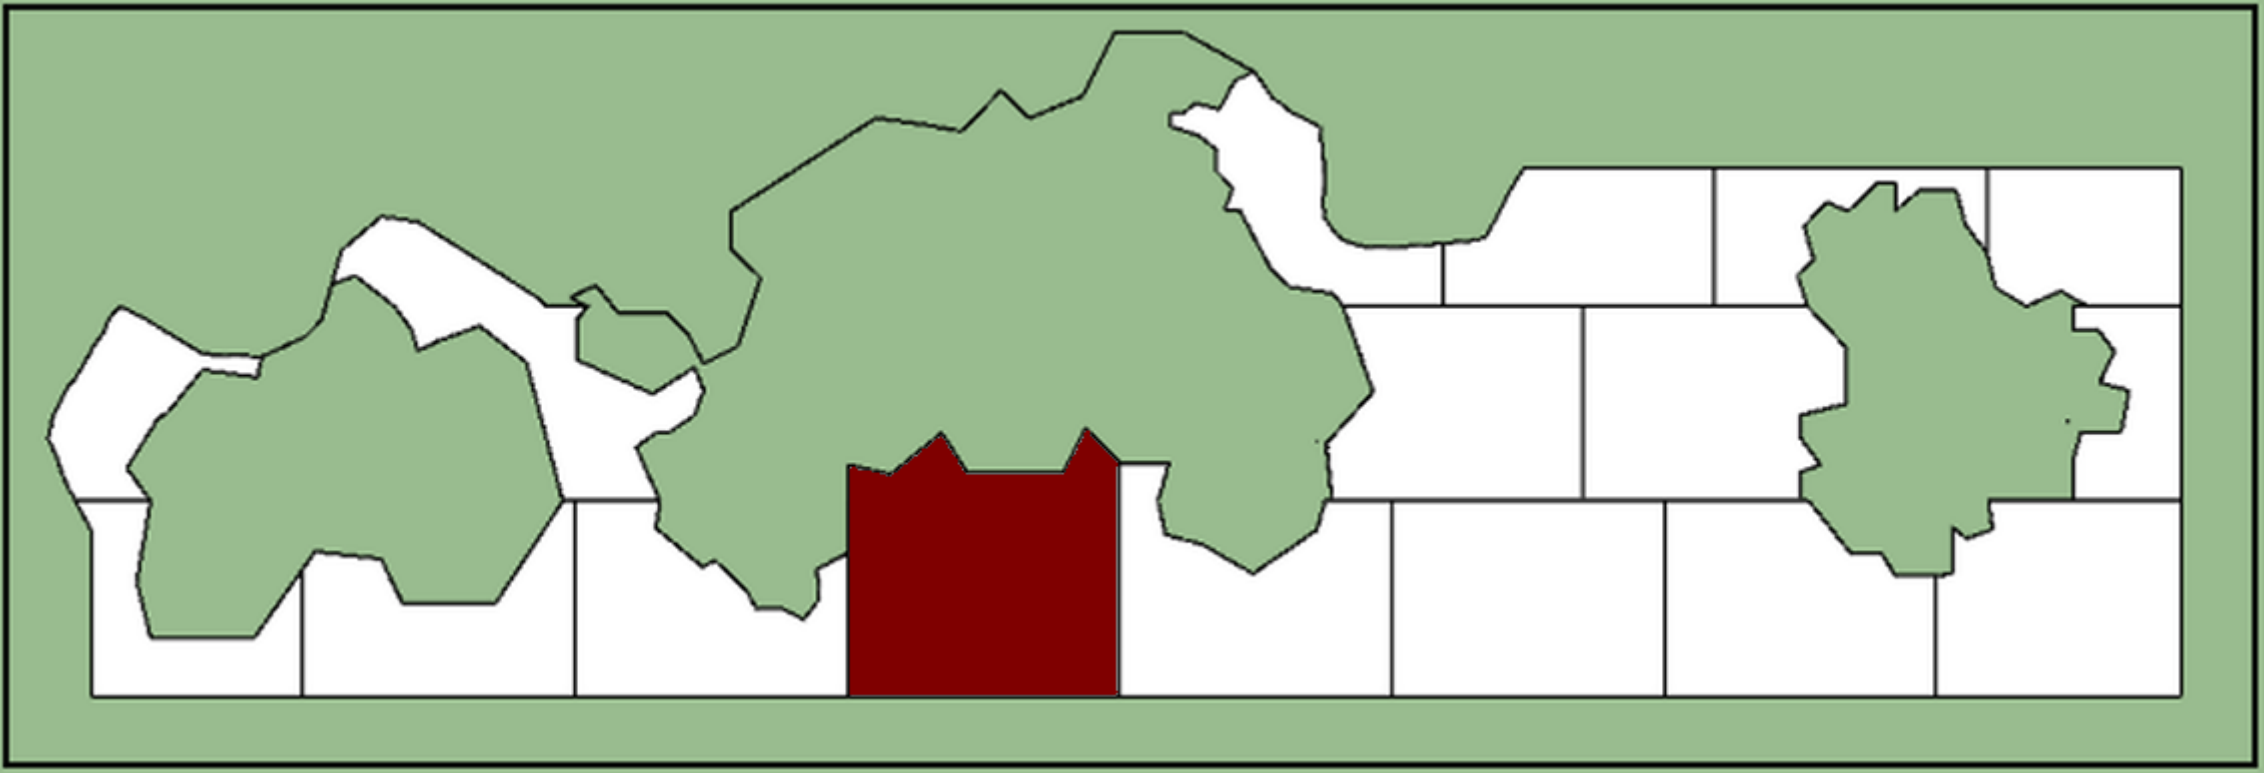


↑
590 cm

← **700 cm** →

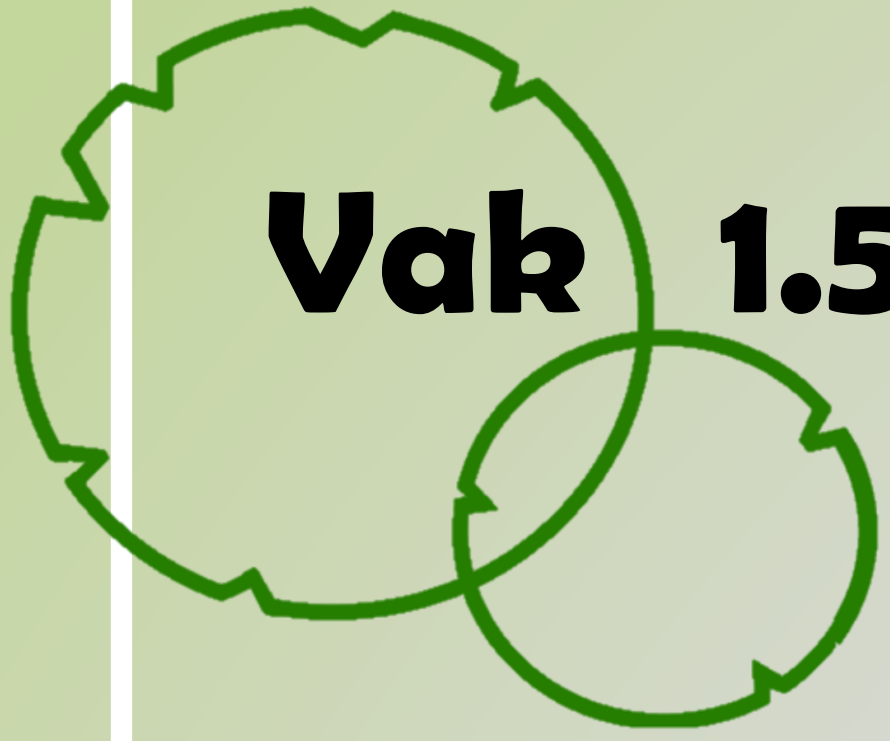


Vak 1.5 Solitaire vaste planten

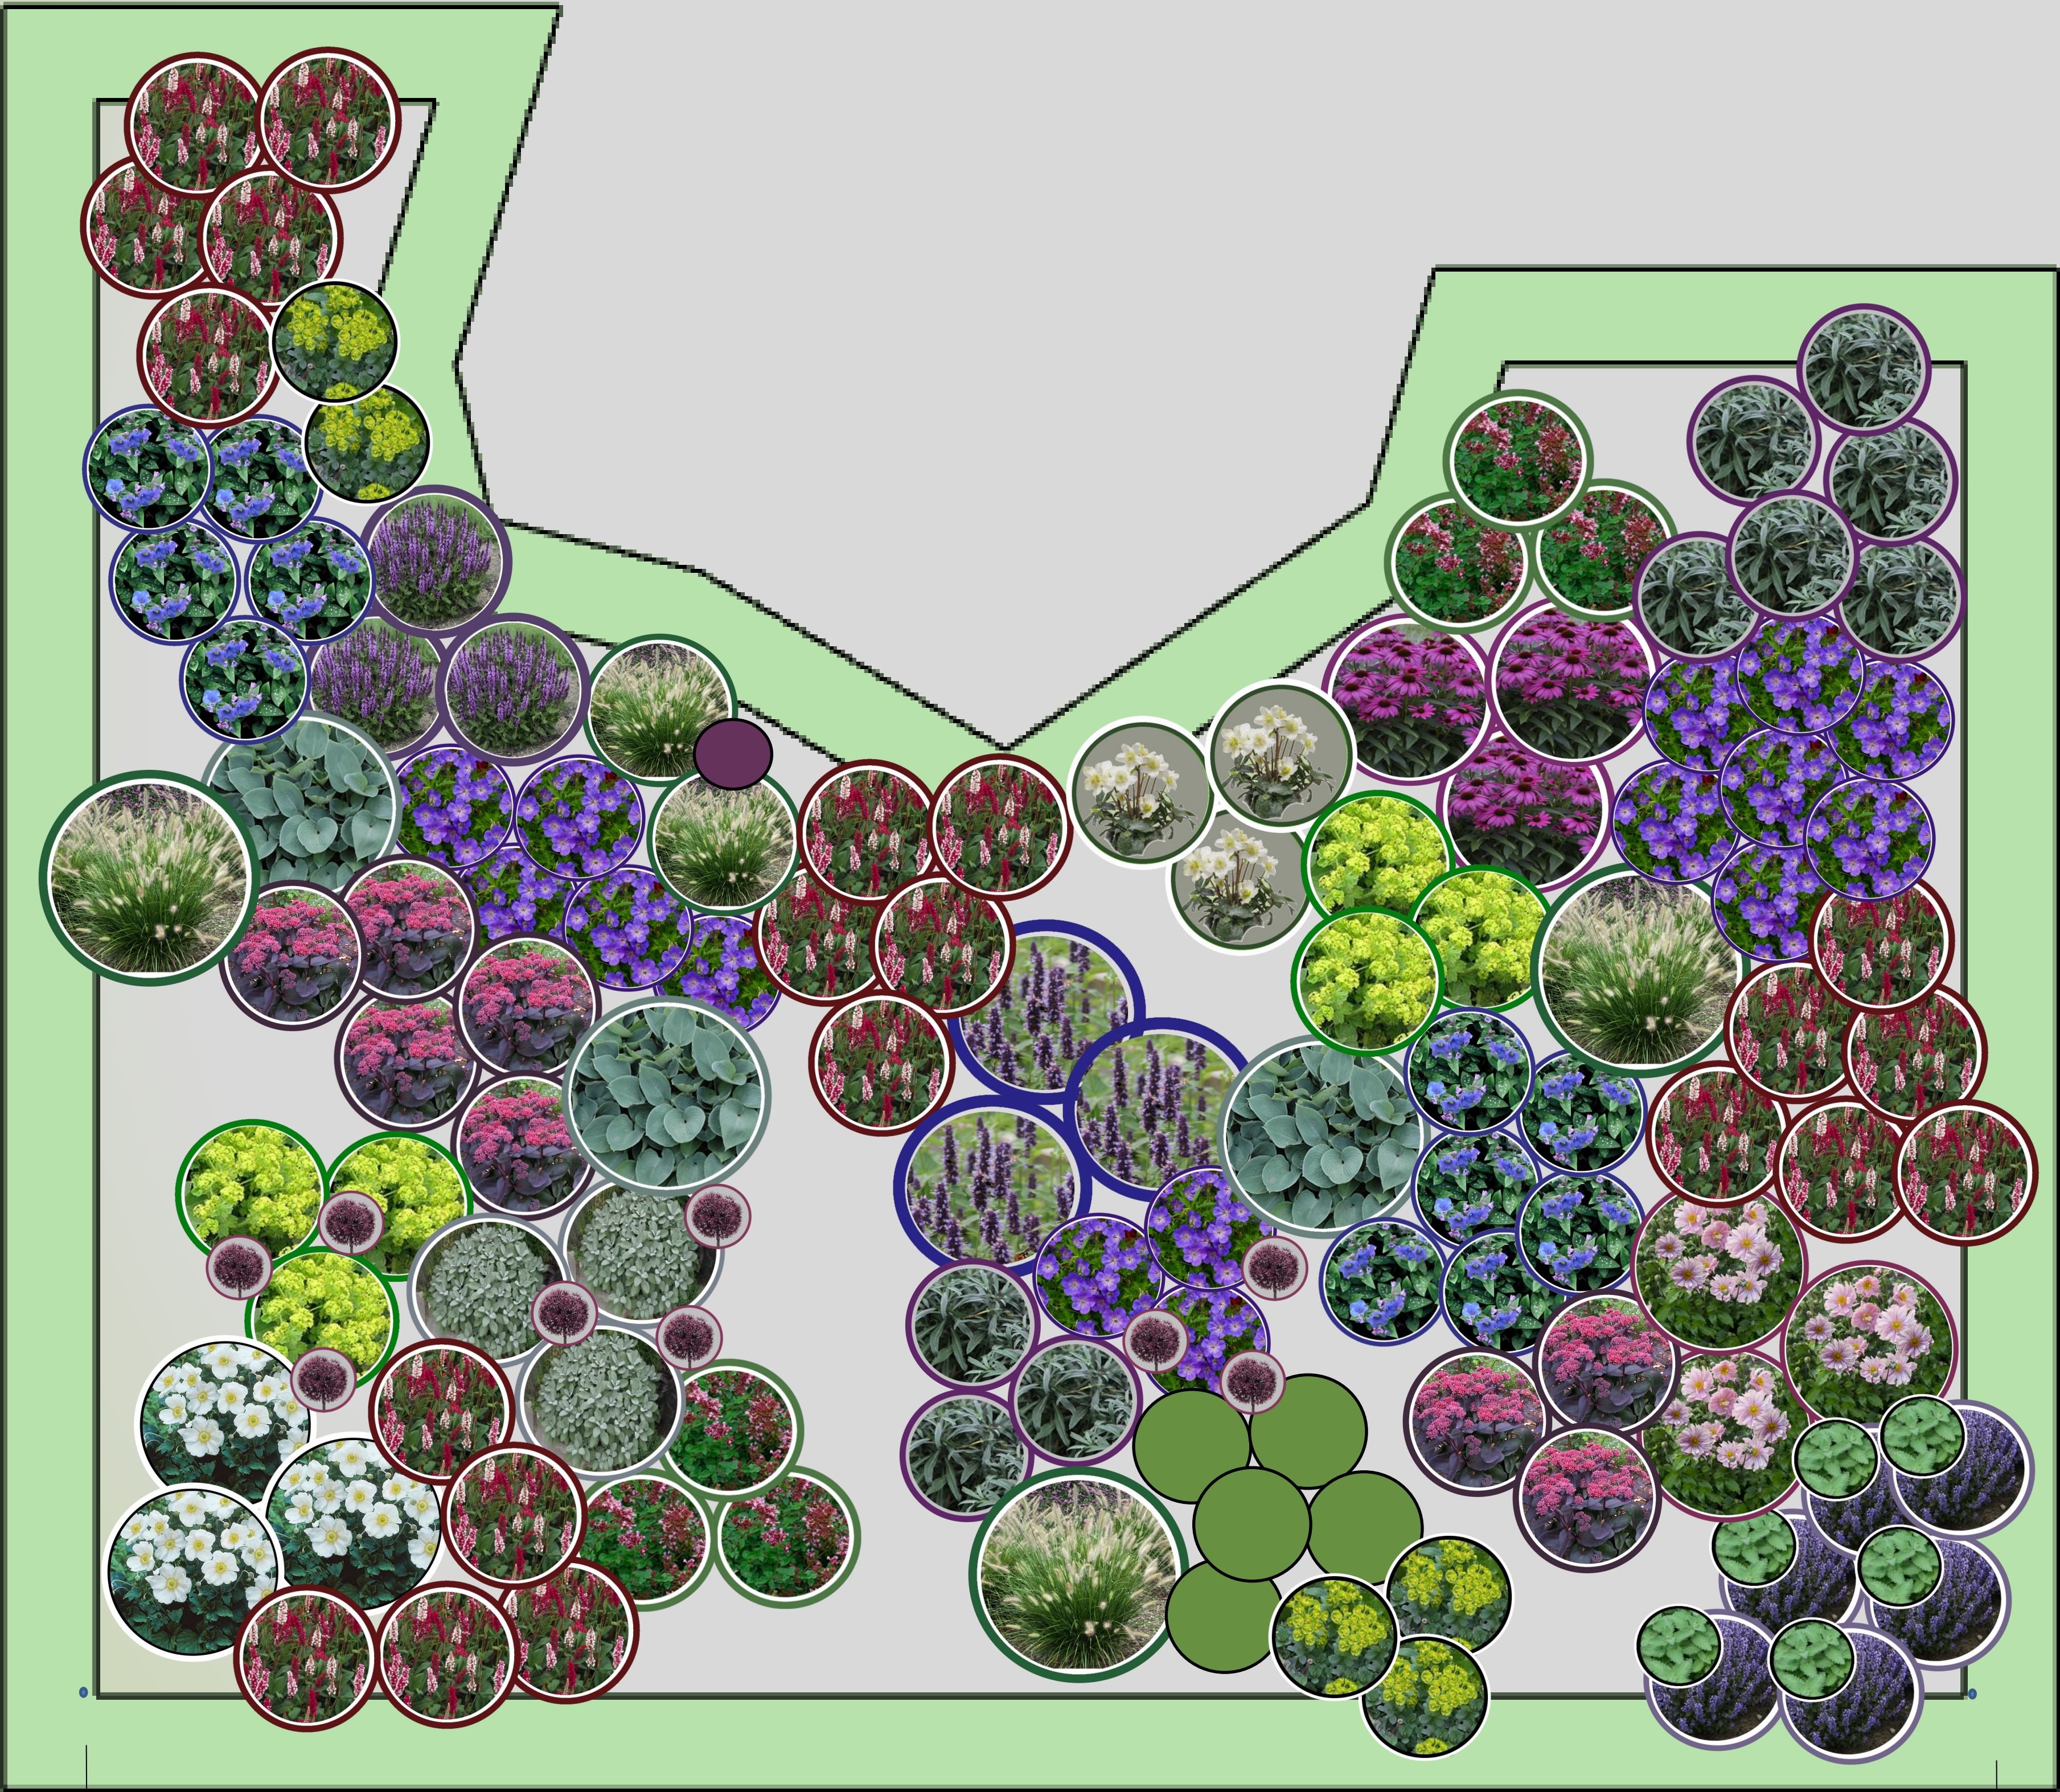
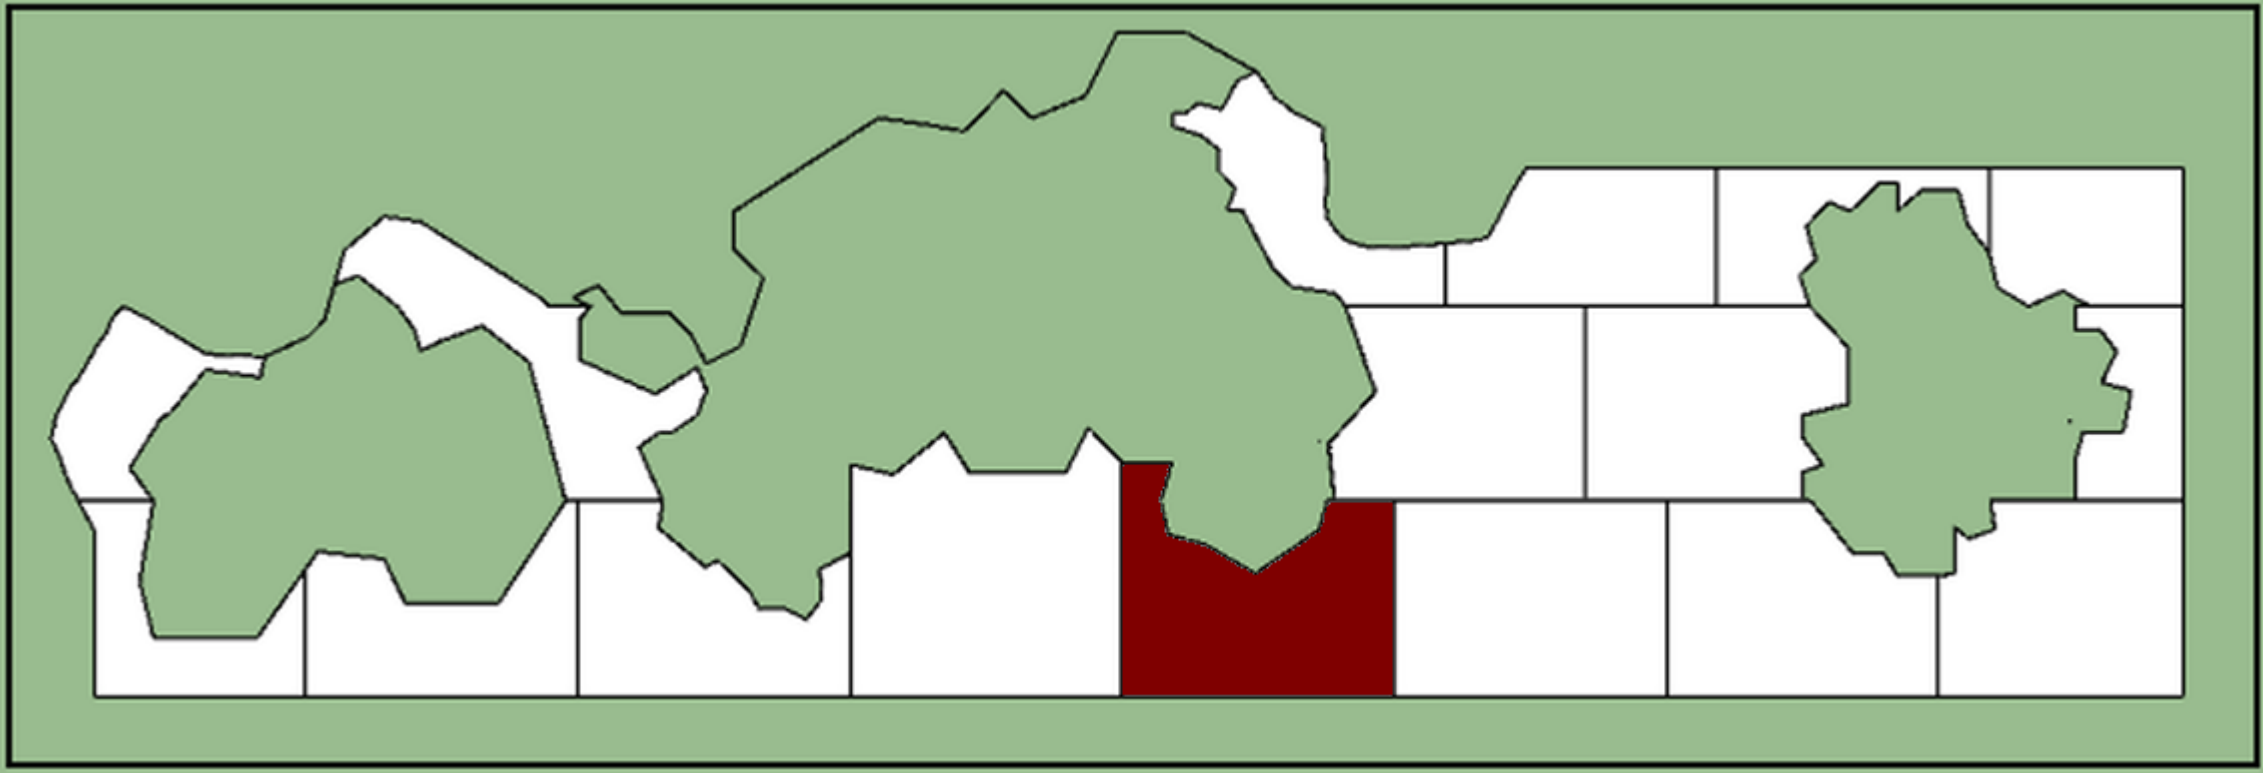


590 cm

700 cm

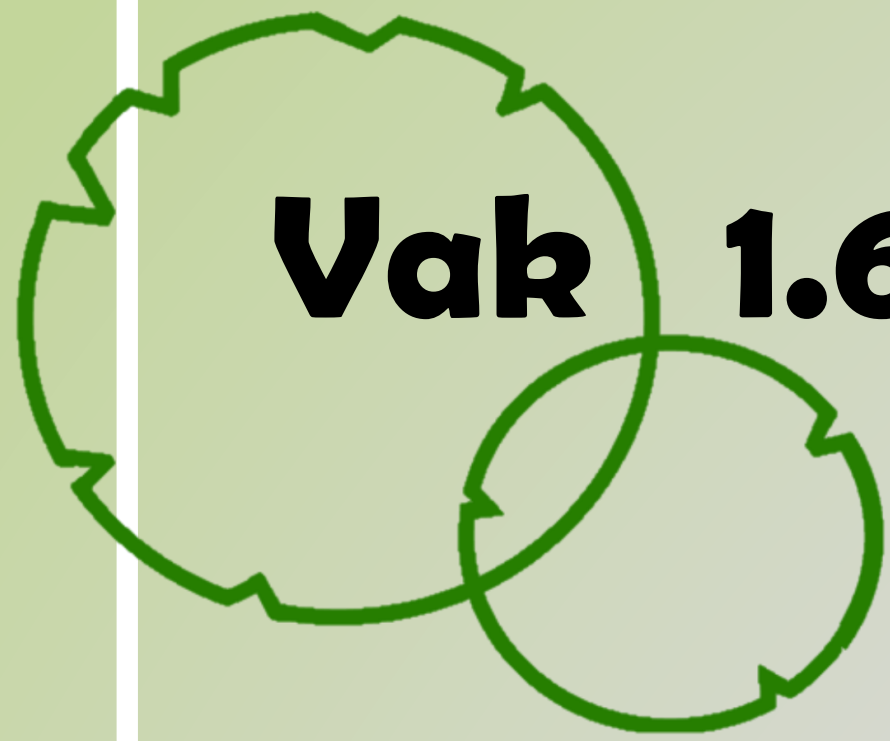


Vak 1.6 Solitaire vaste planten

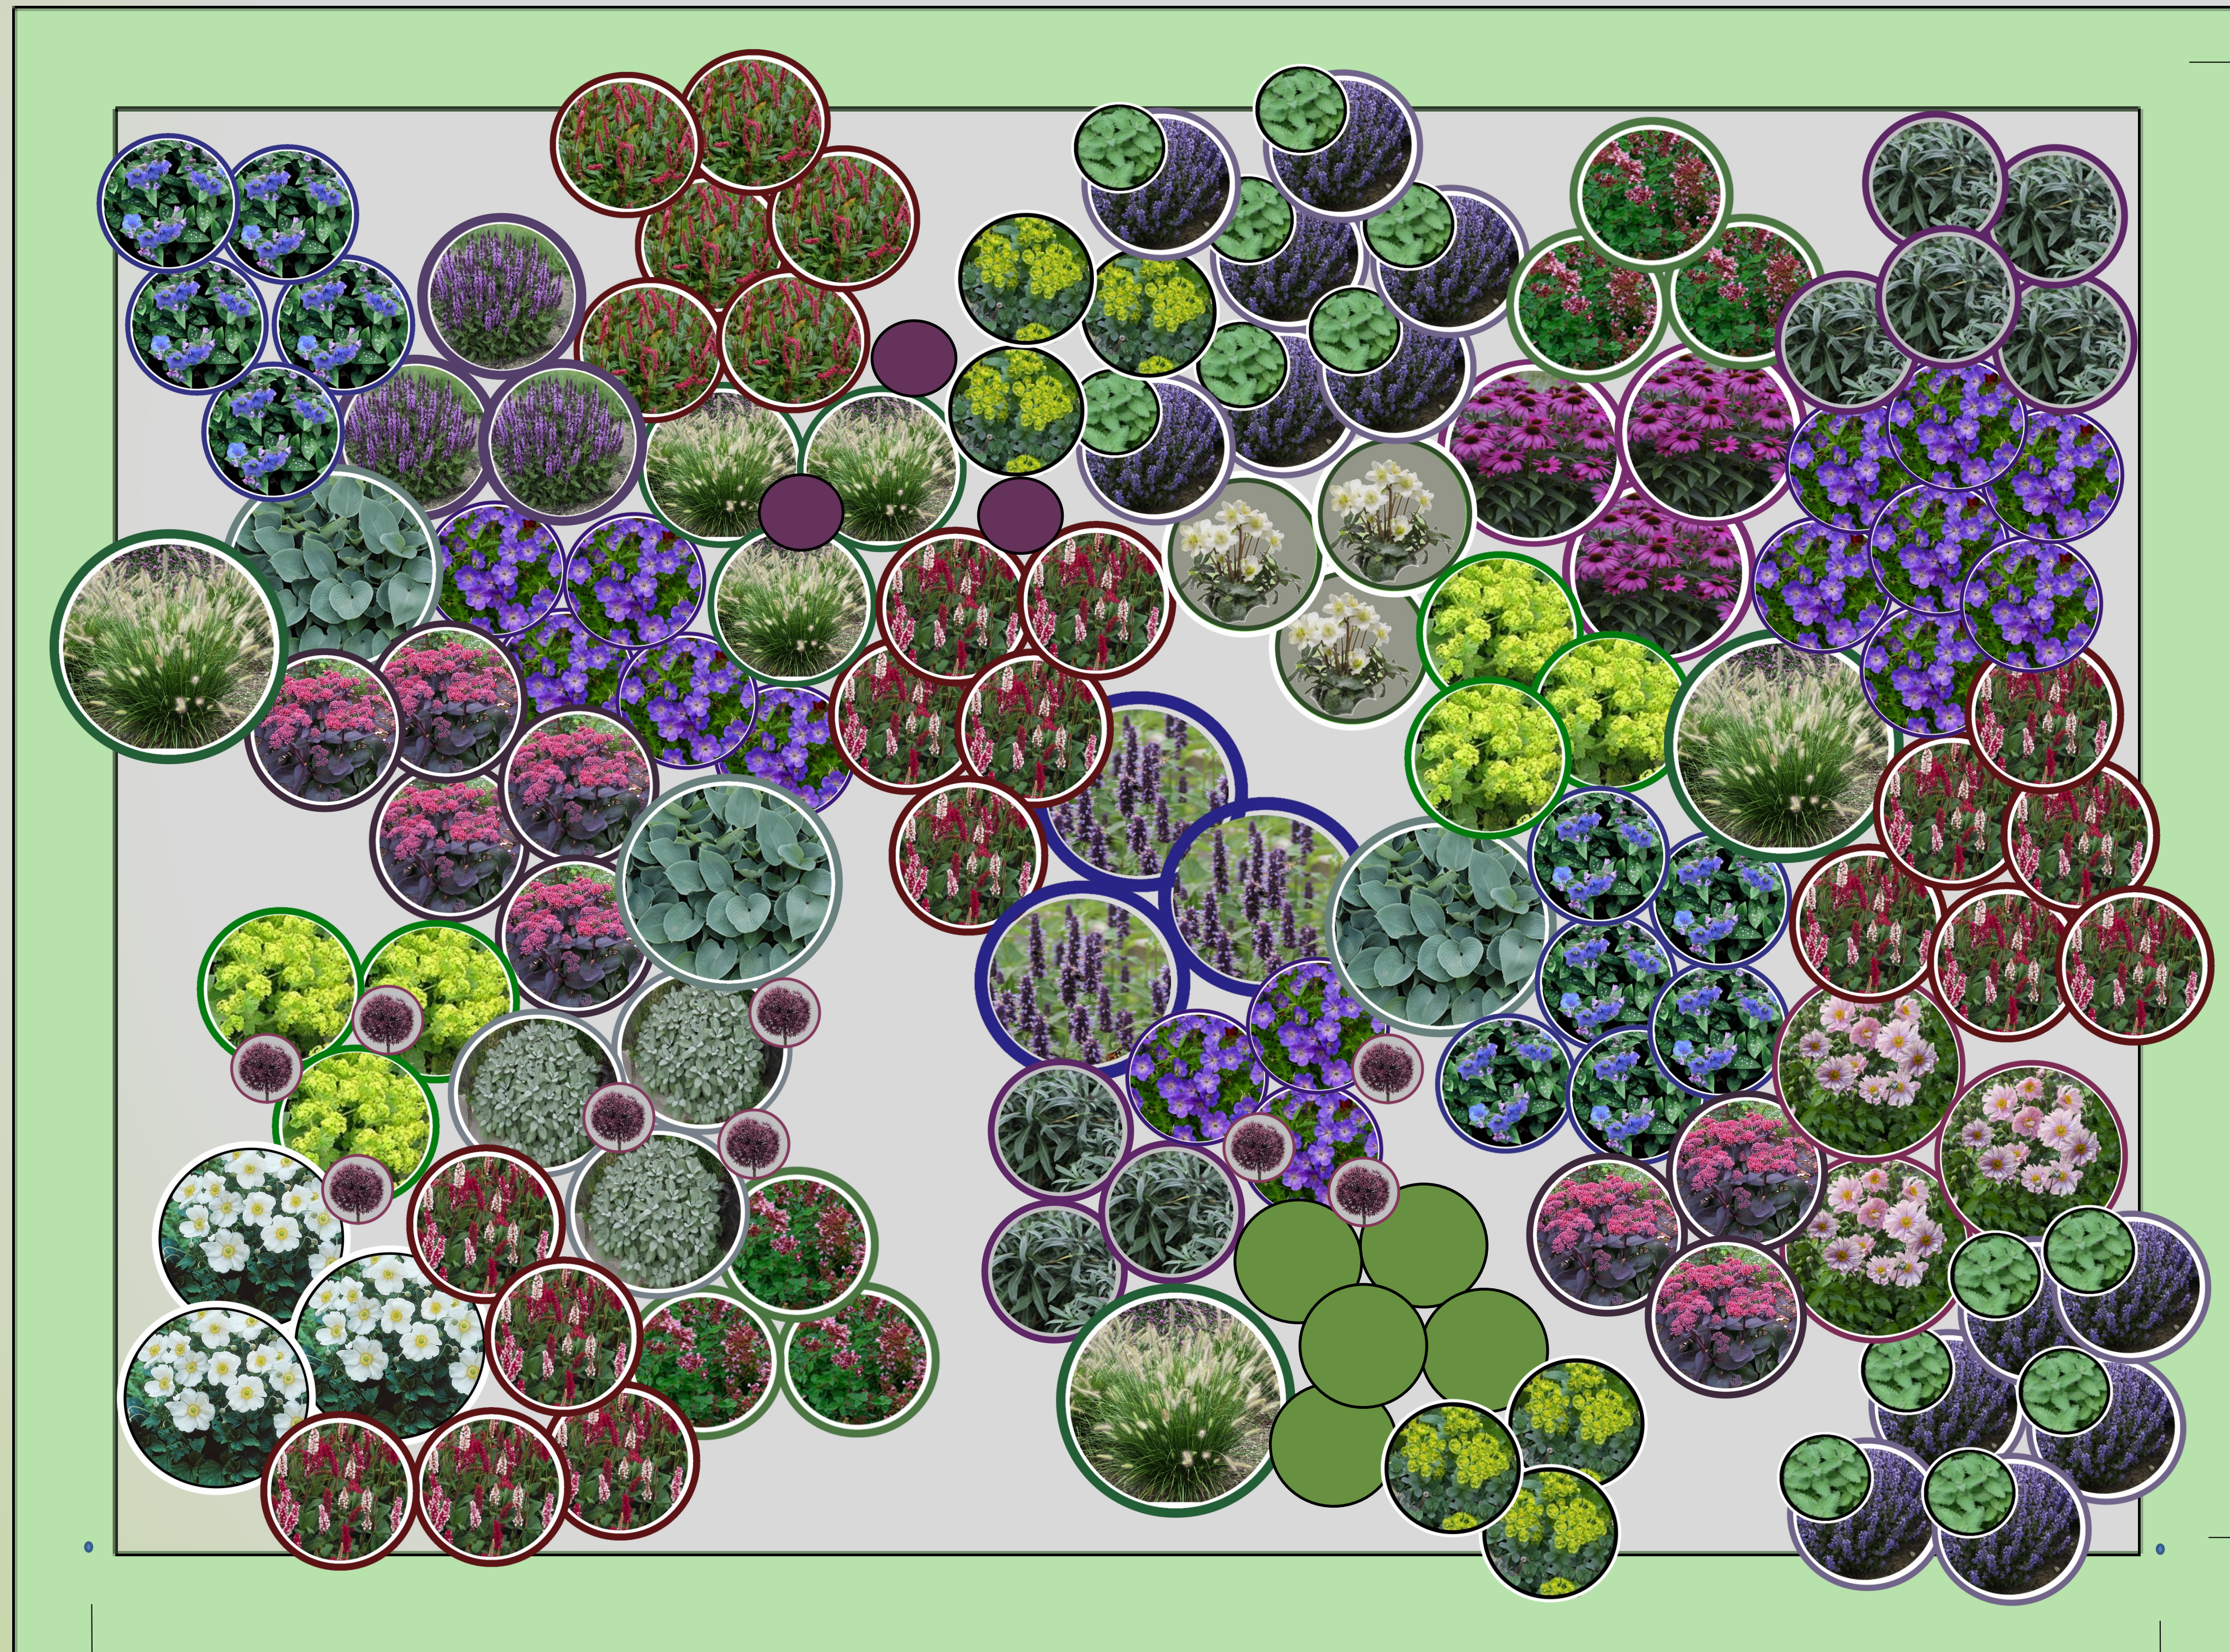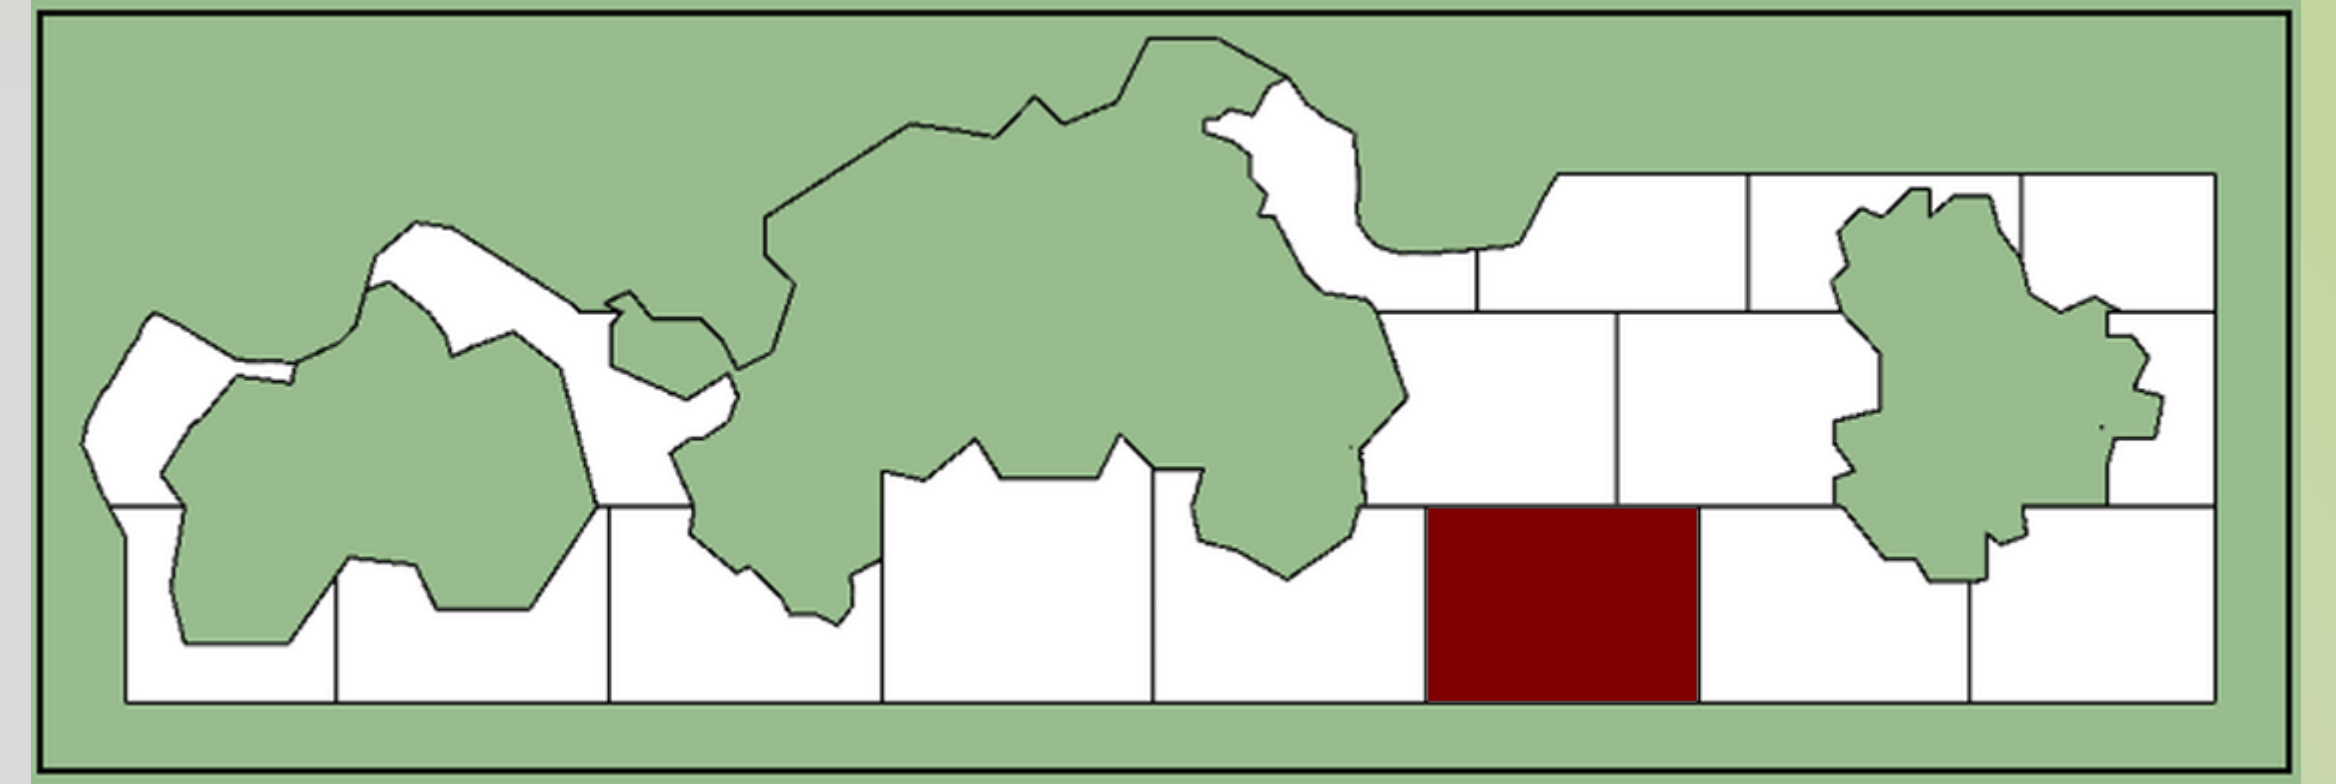


500 cm





700 cm

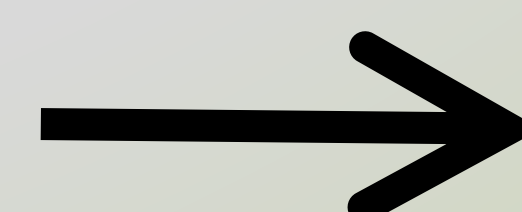

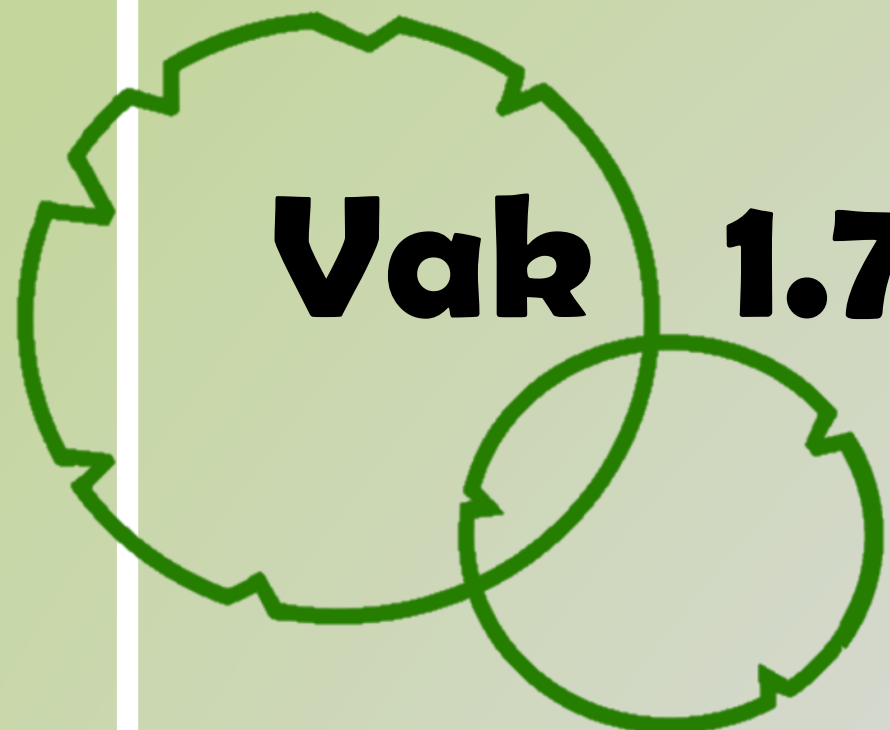


Vak 1.7 Solitaire vaste planten

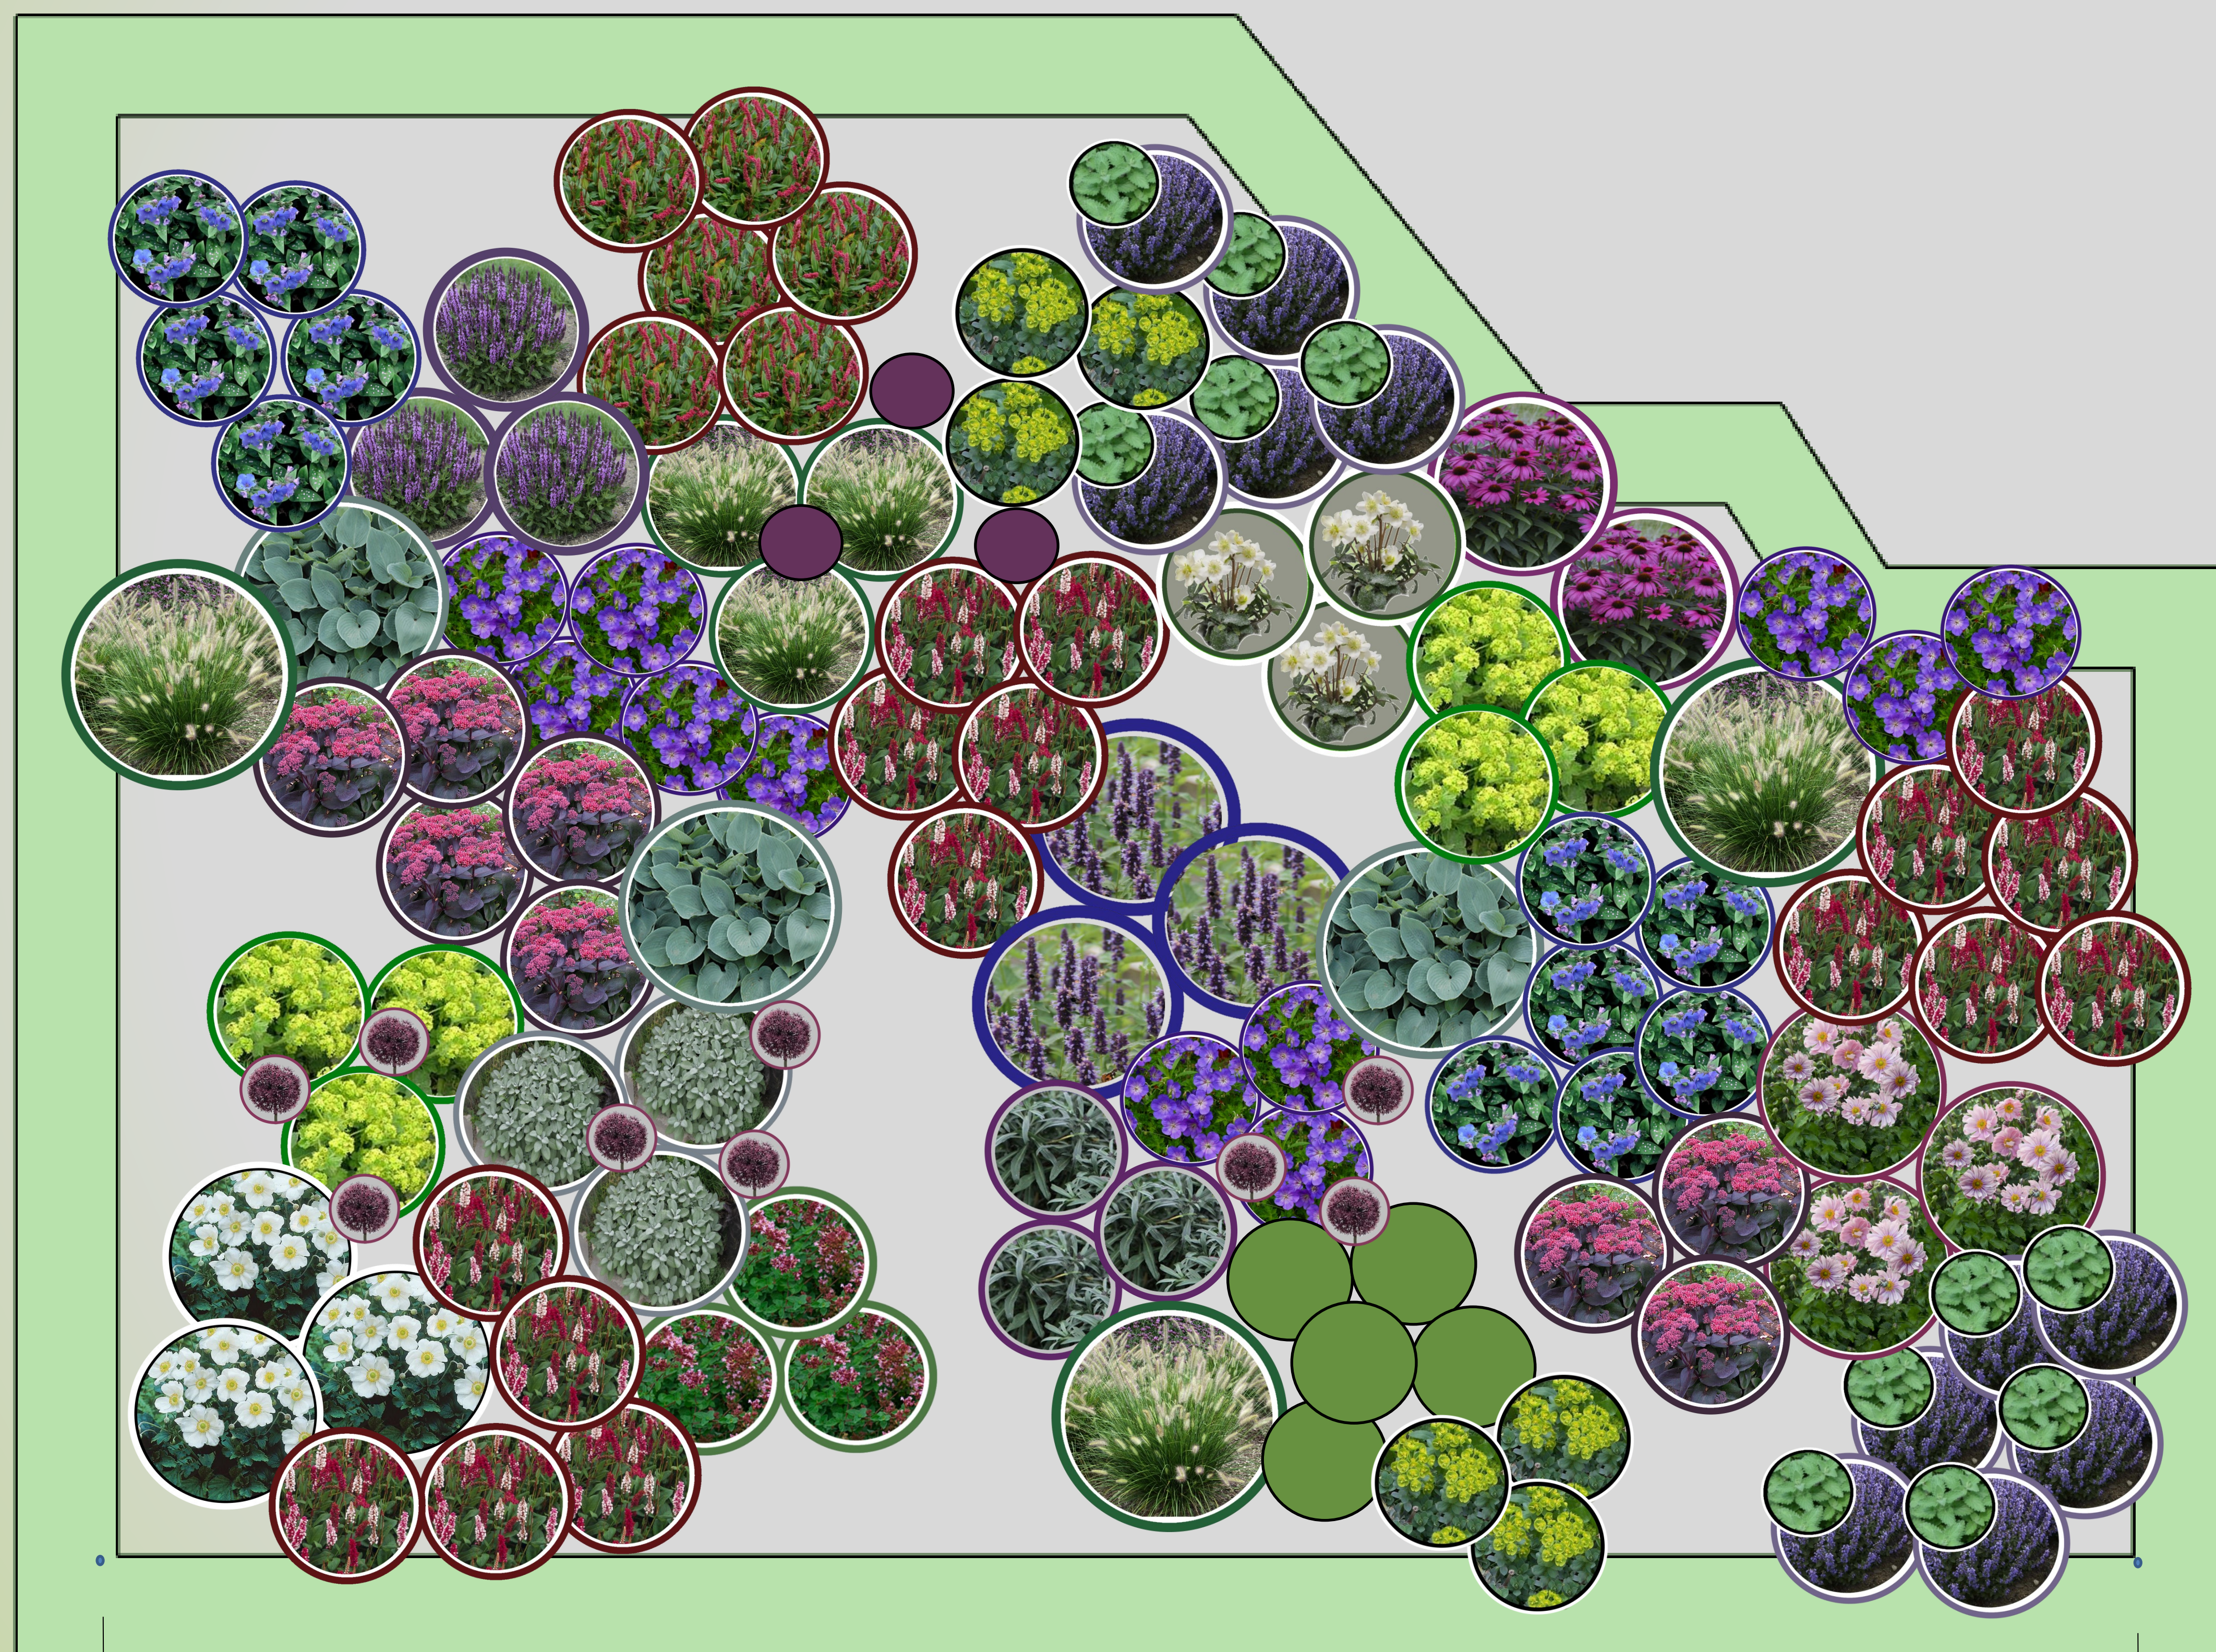
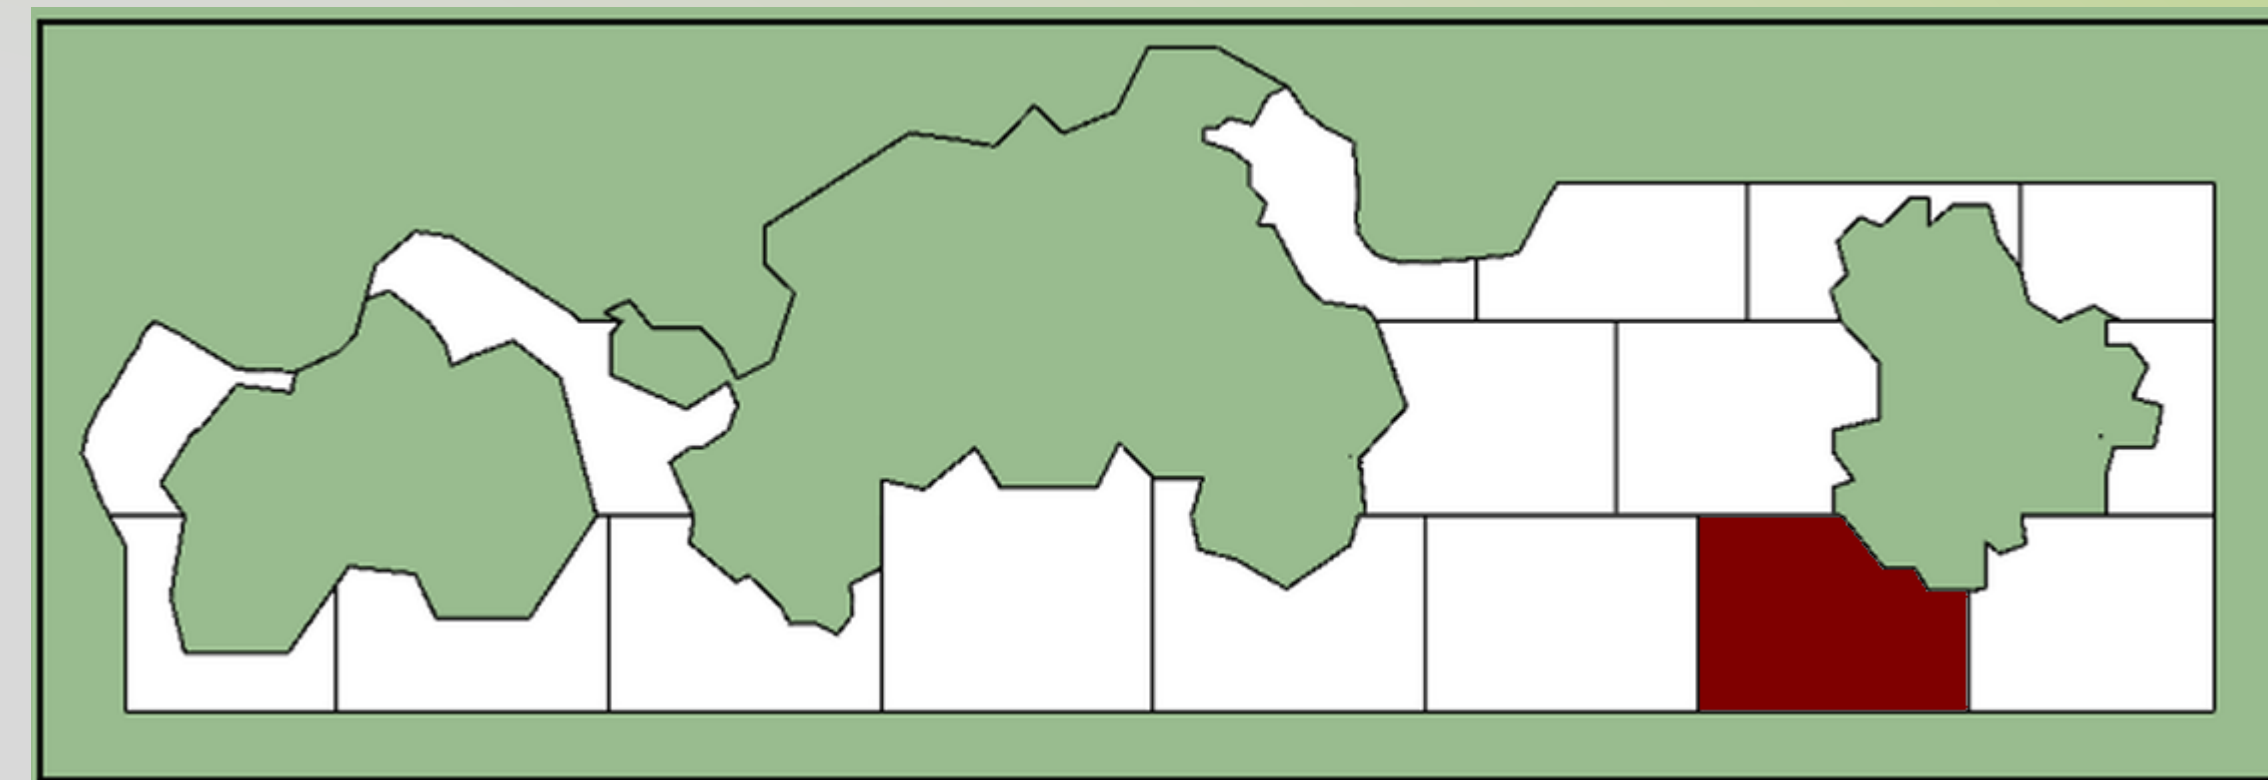


500 cm

700 cm

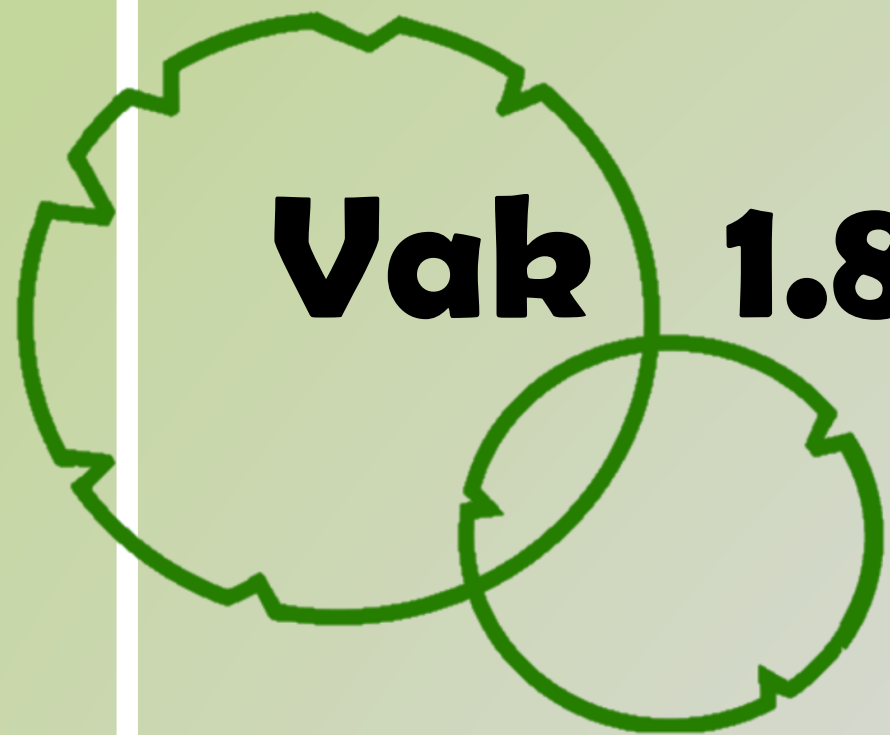


Vak 1.8 Solitaire vaste planten

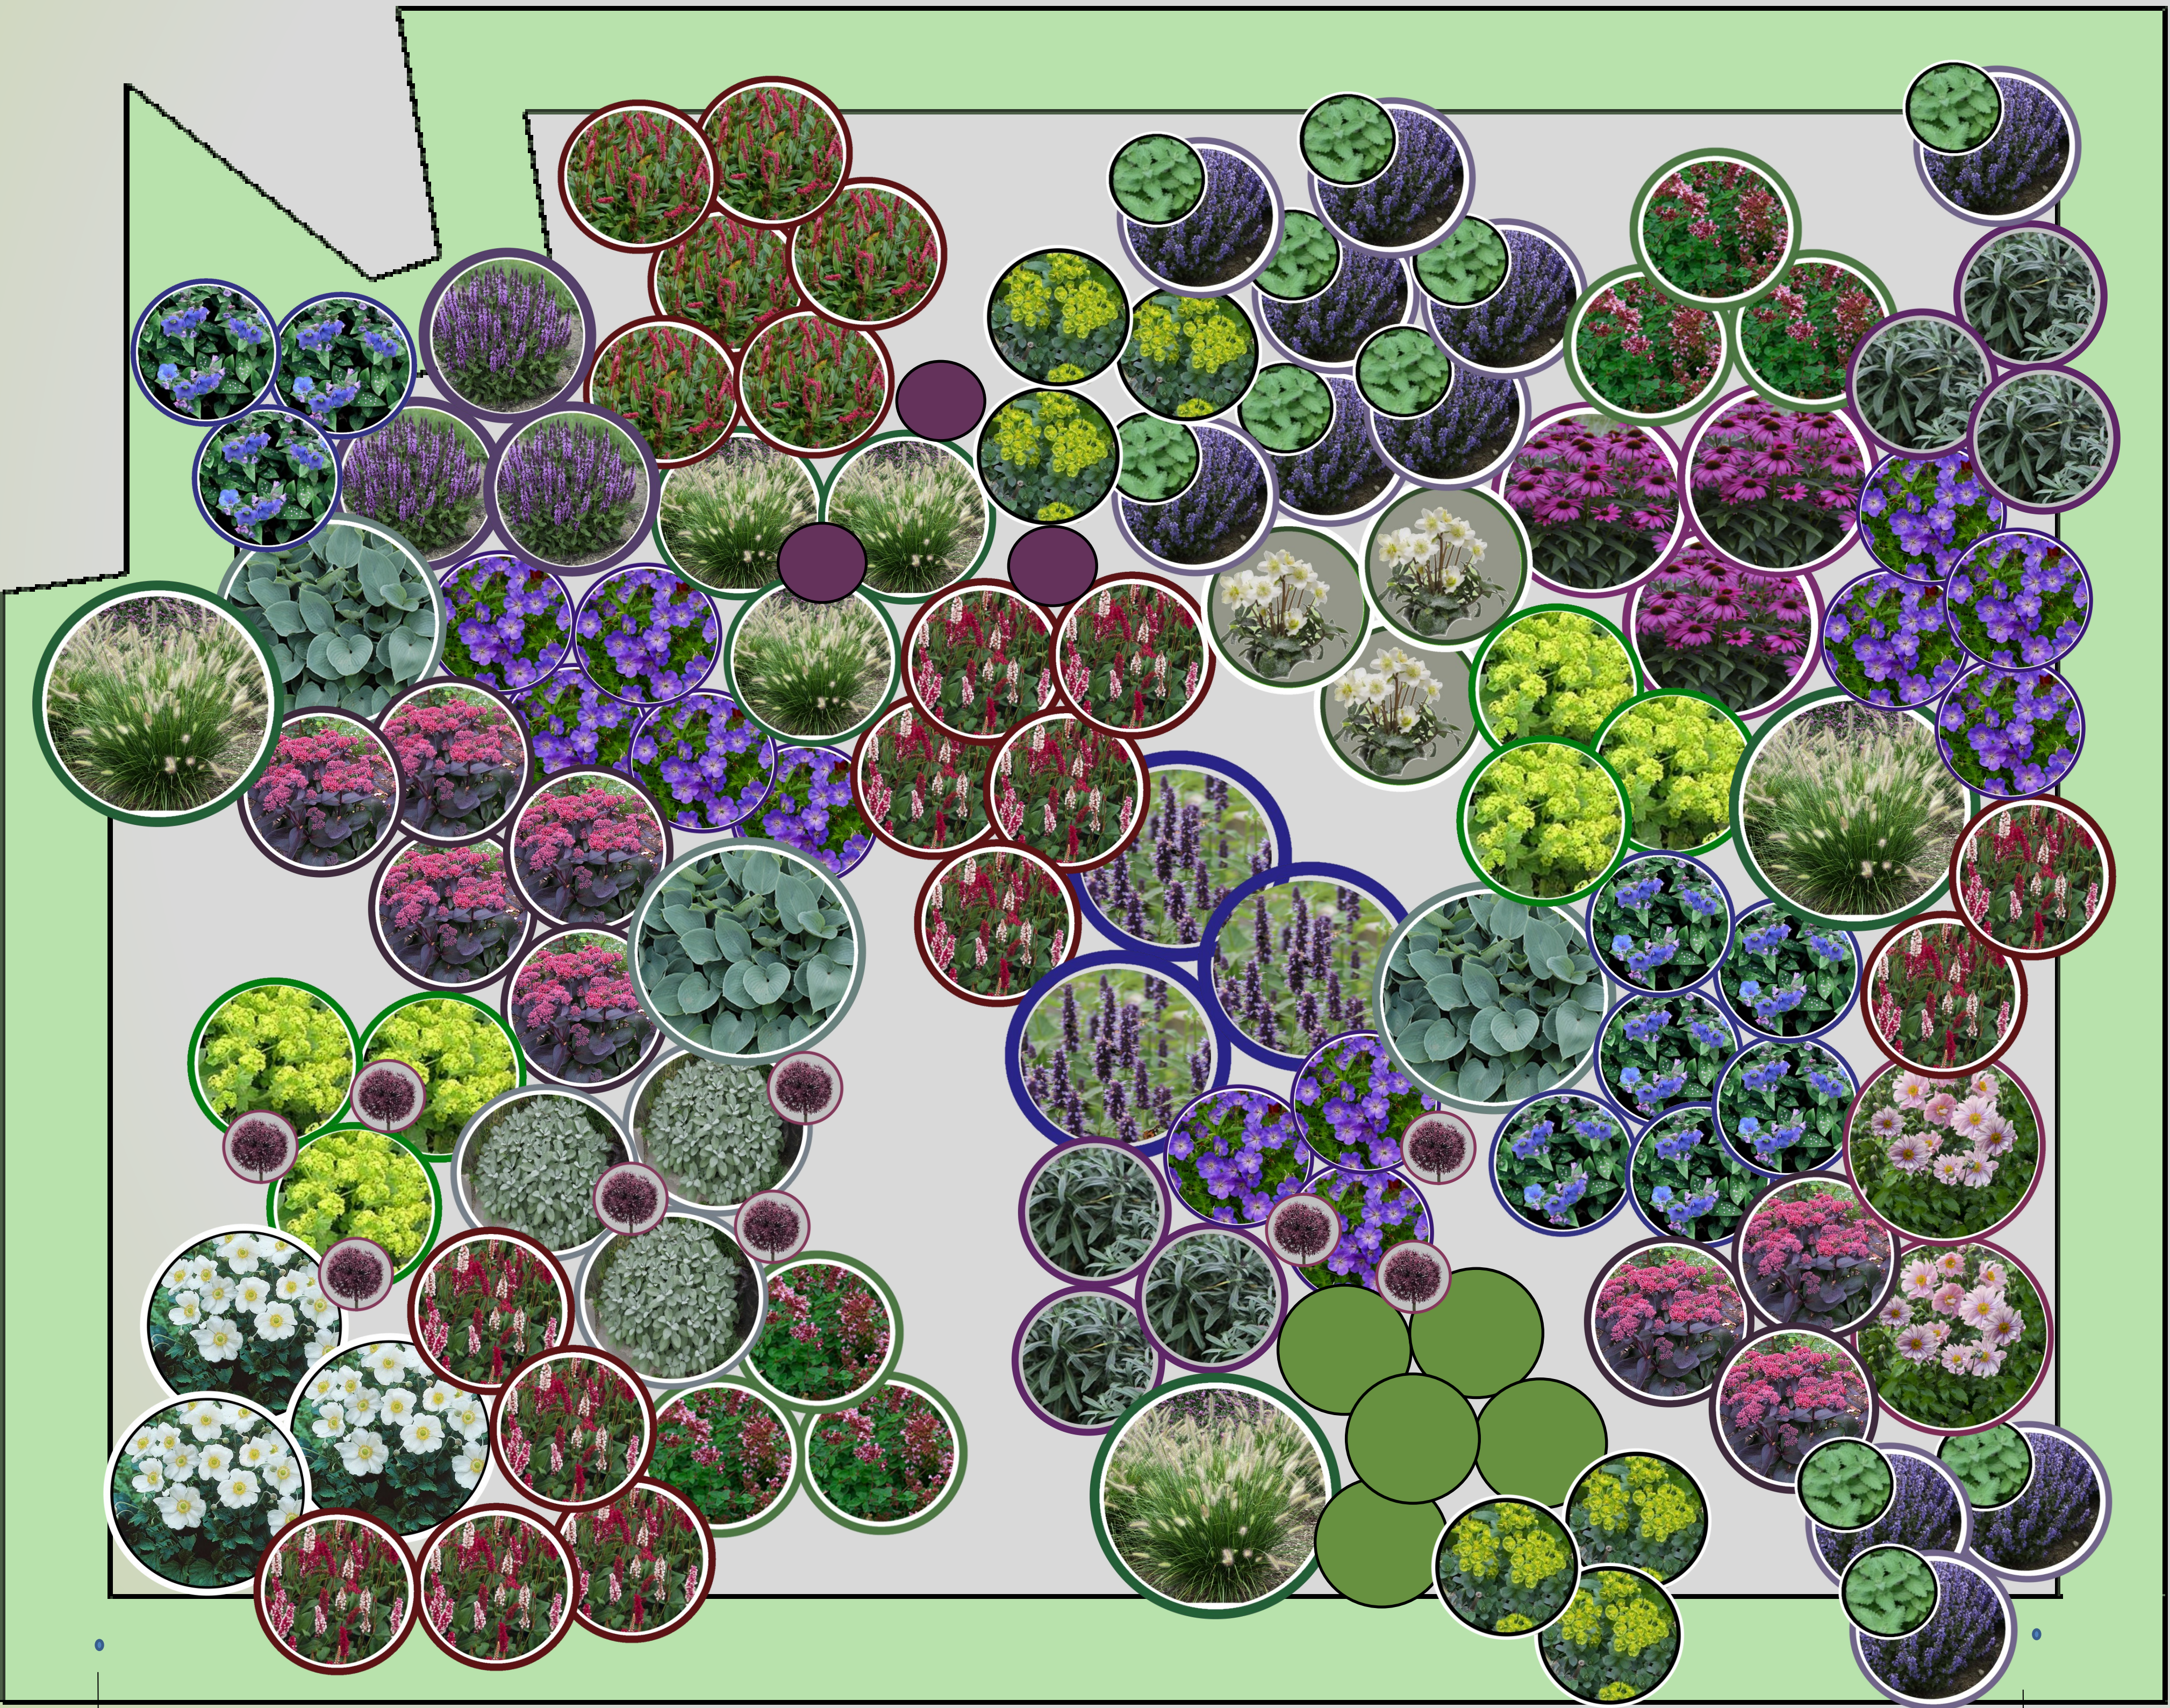
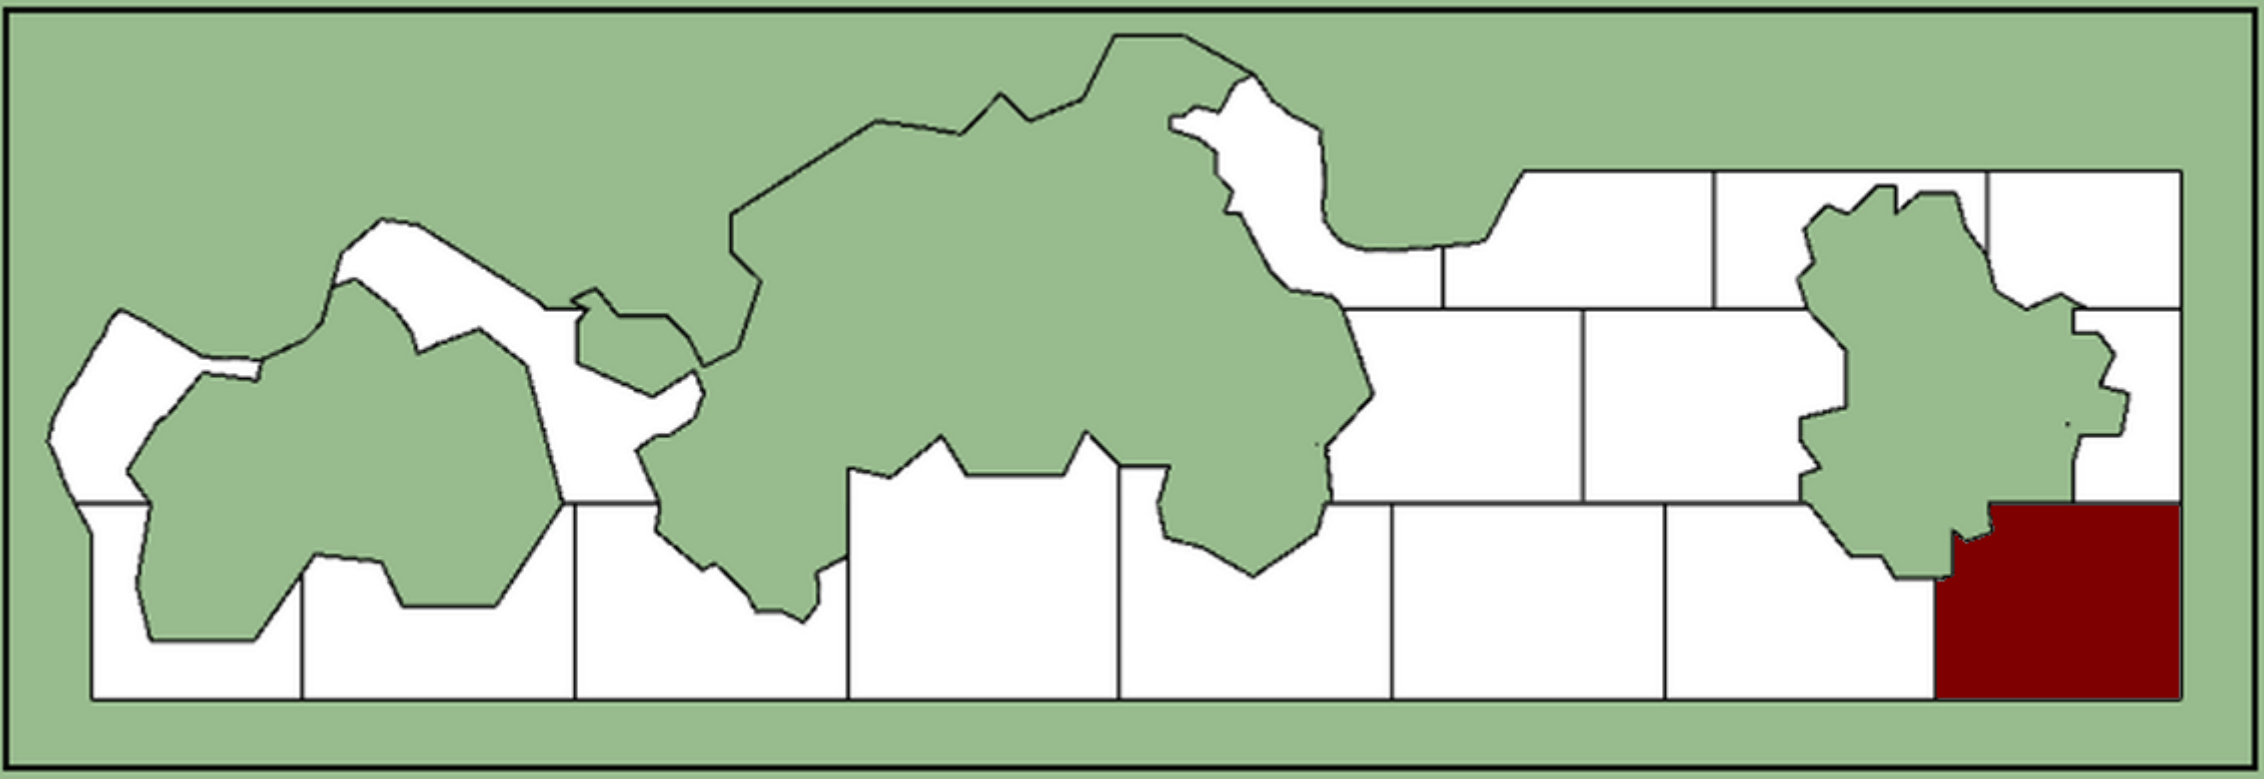


500 cm

630 cm

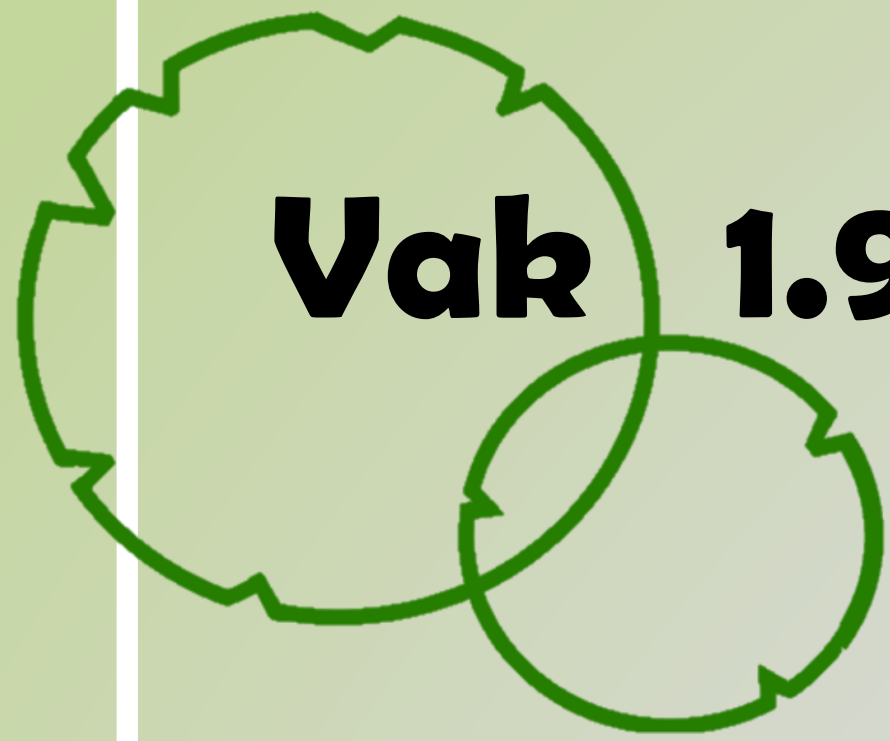


Vak 1.9 Solitaire vaste planten


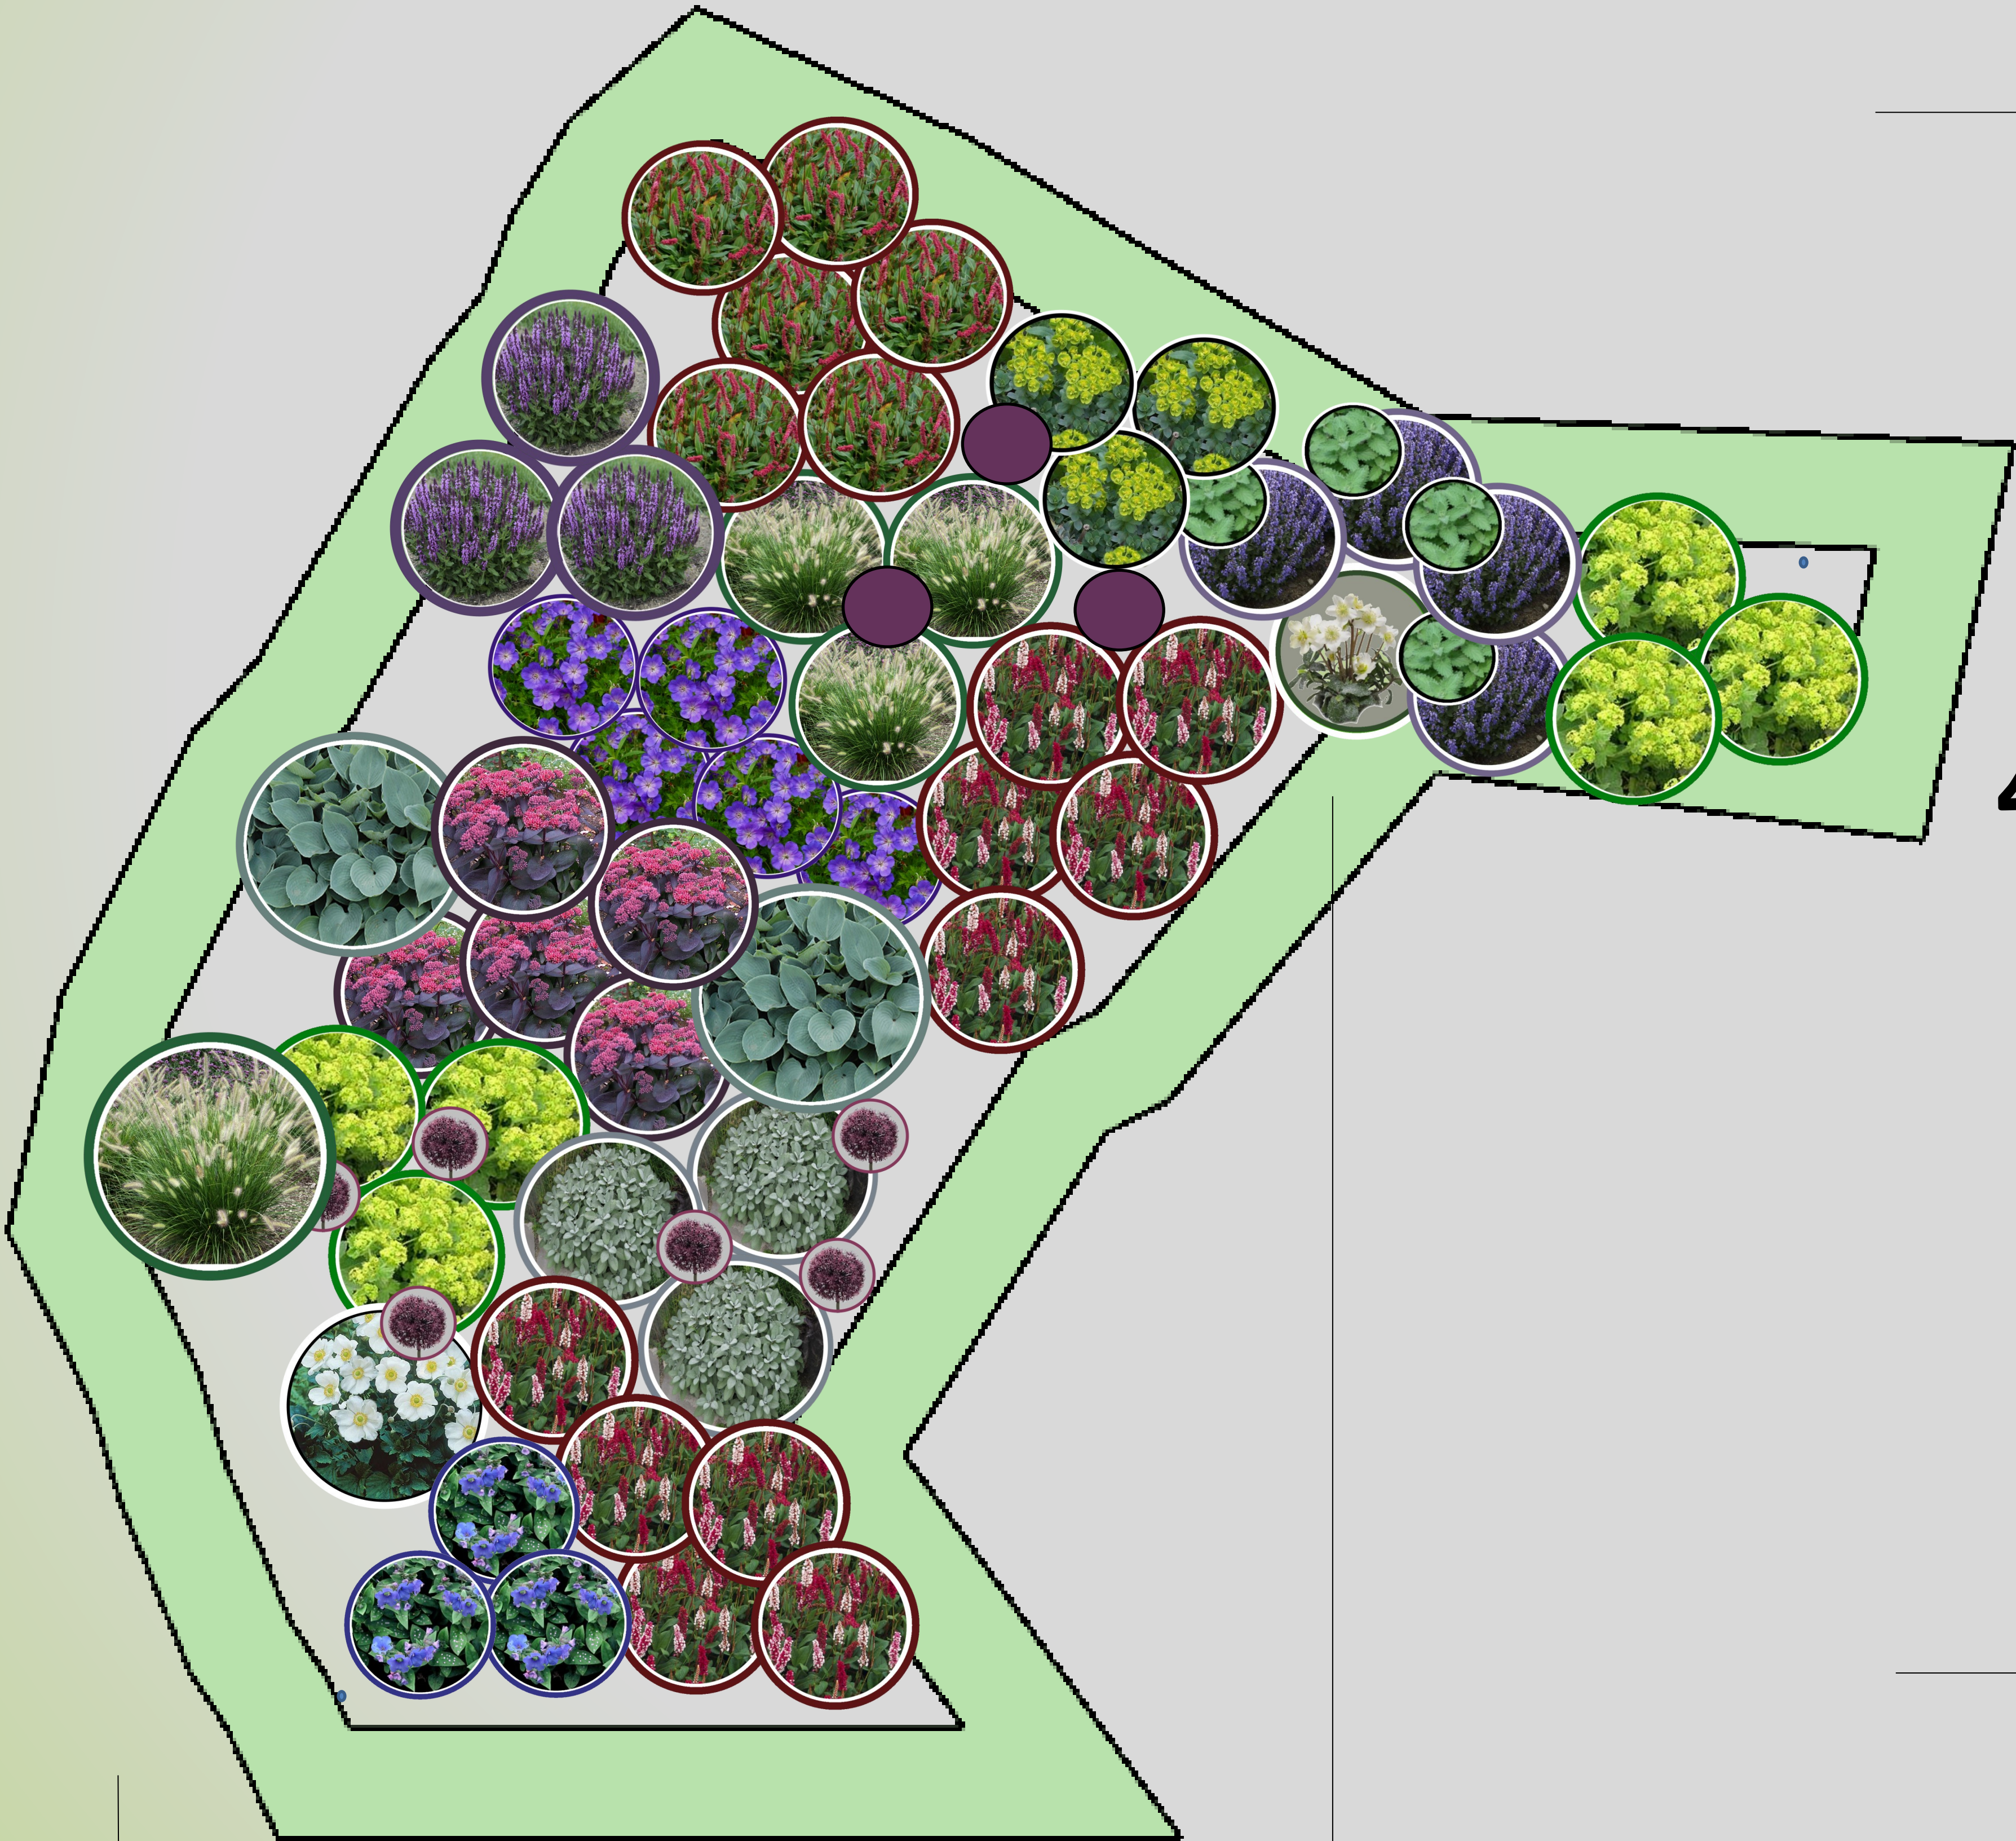
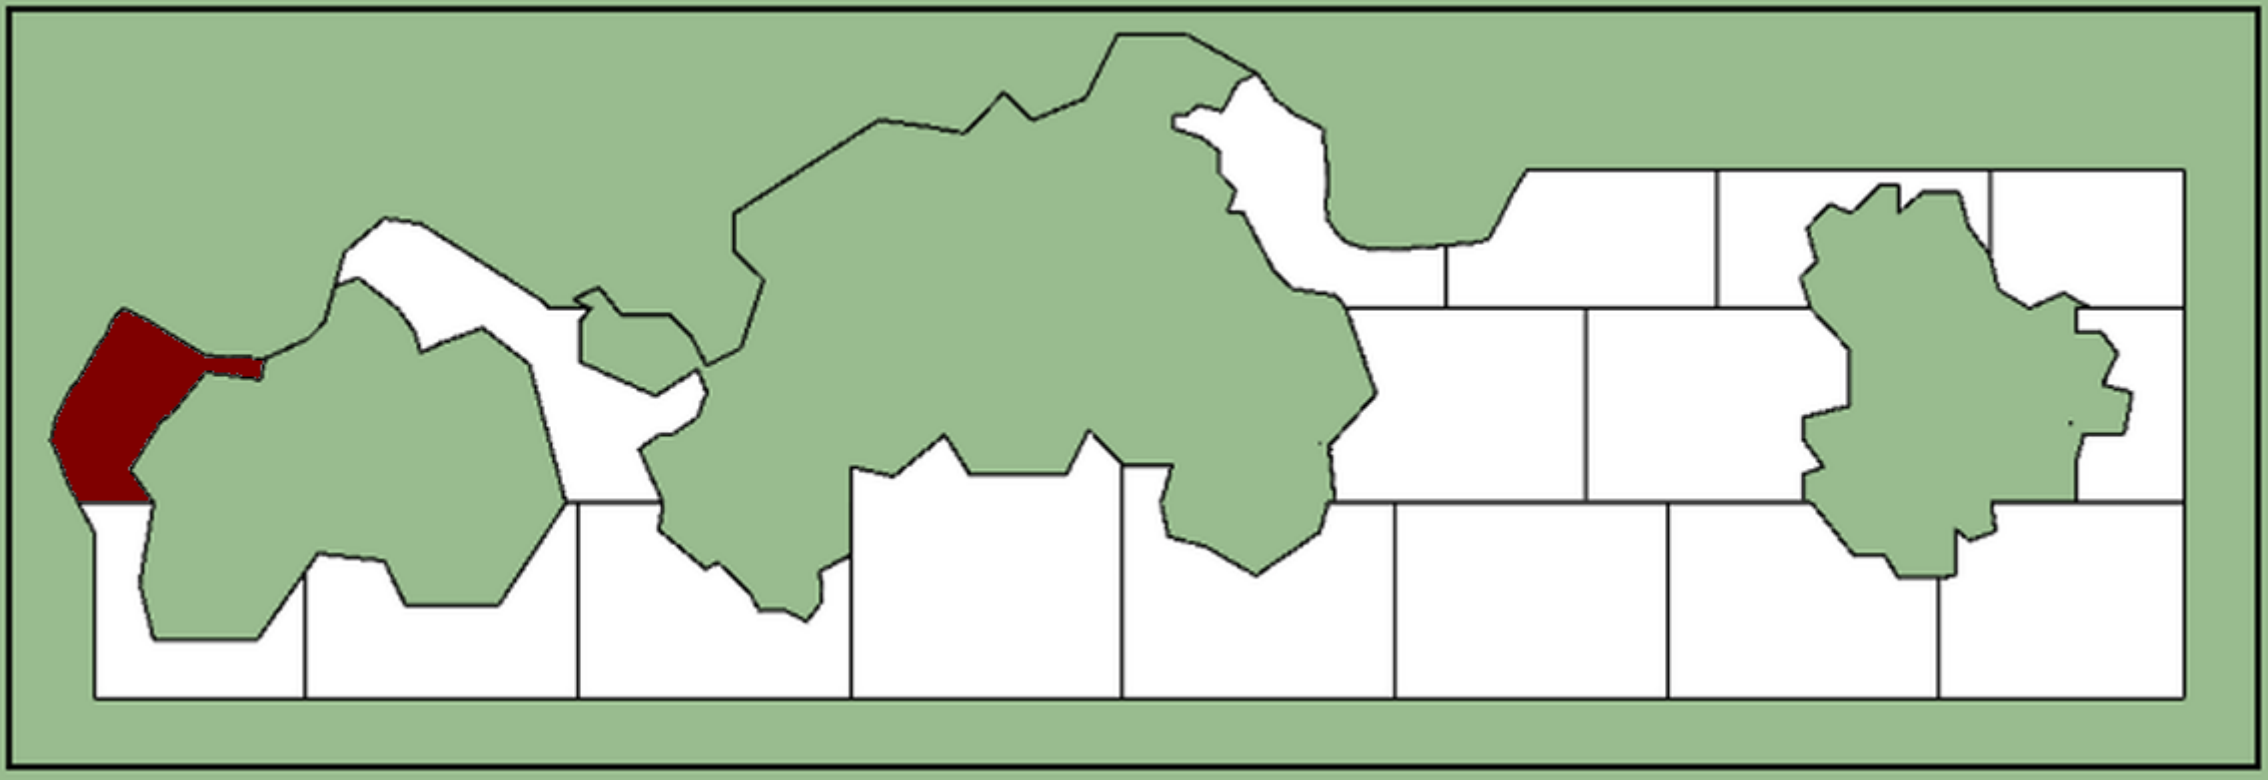


490 cm



390 cm

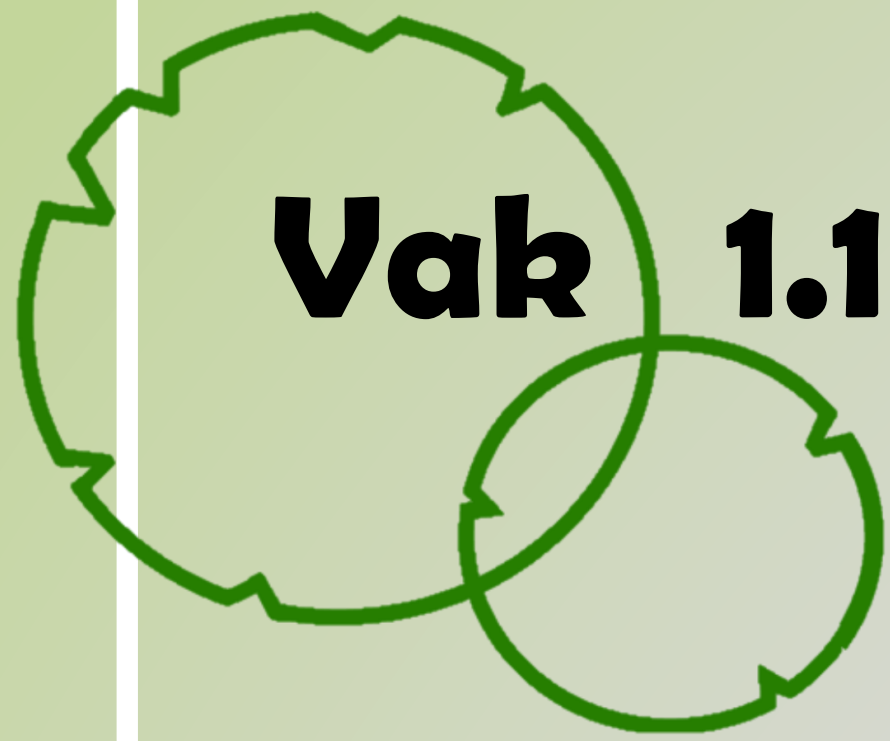

Vak 1.10 Solitaire vaste planten

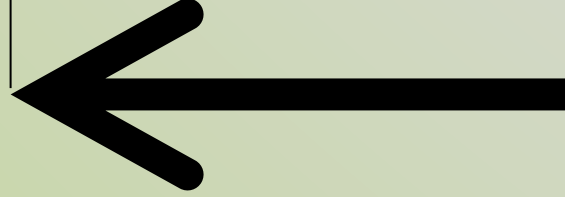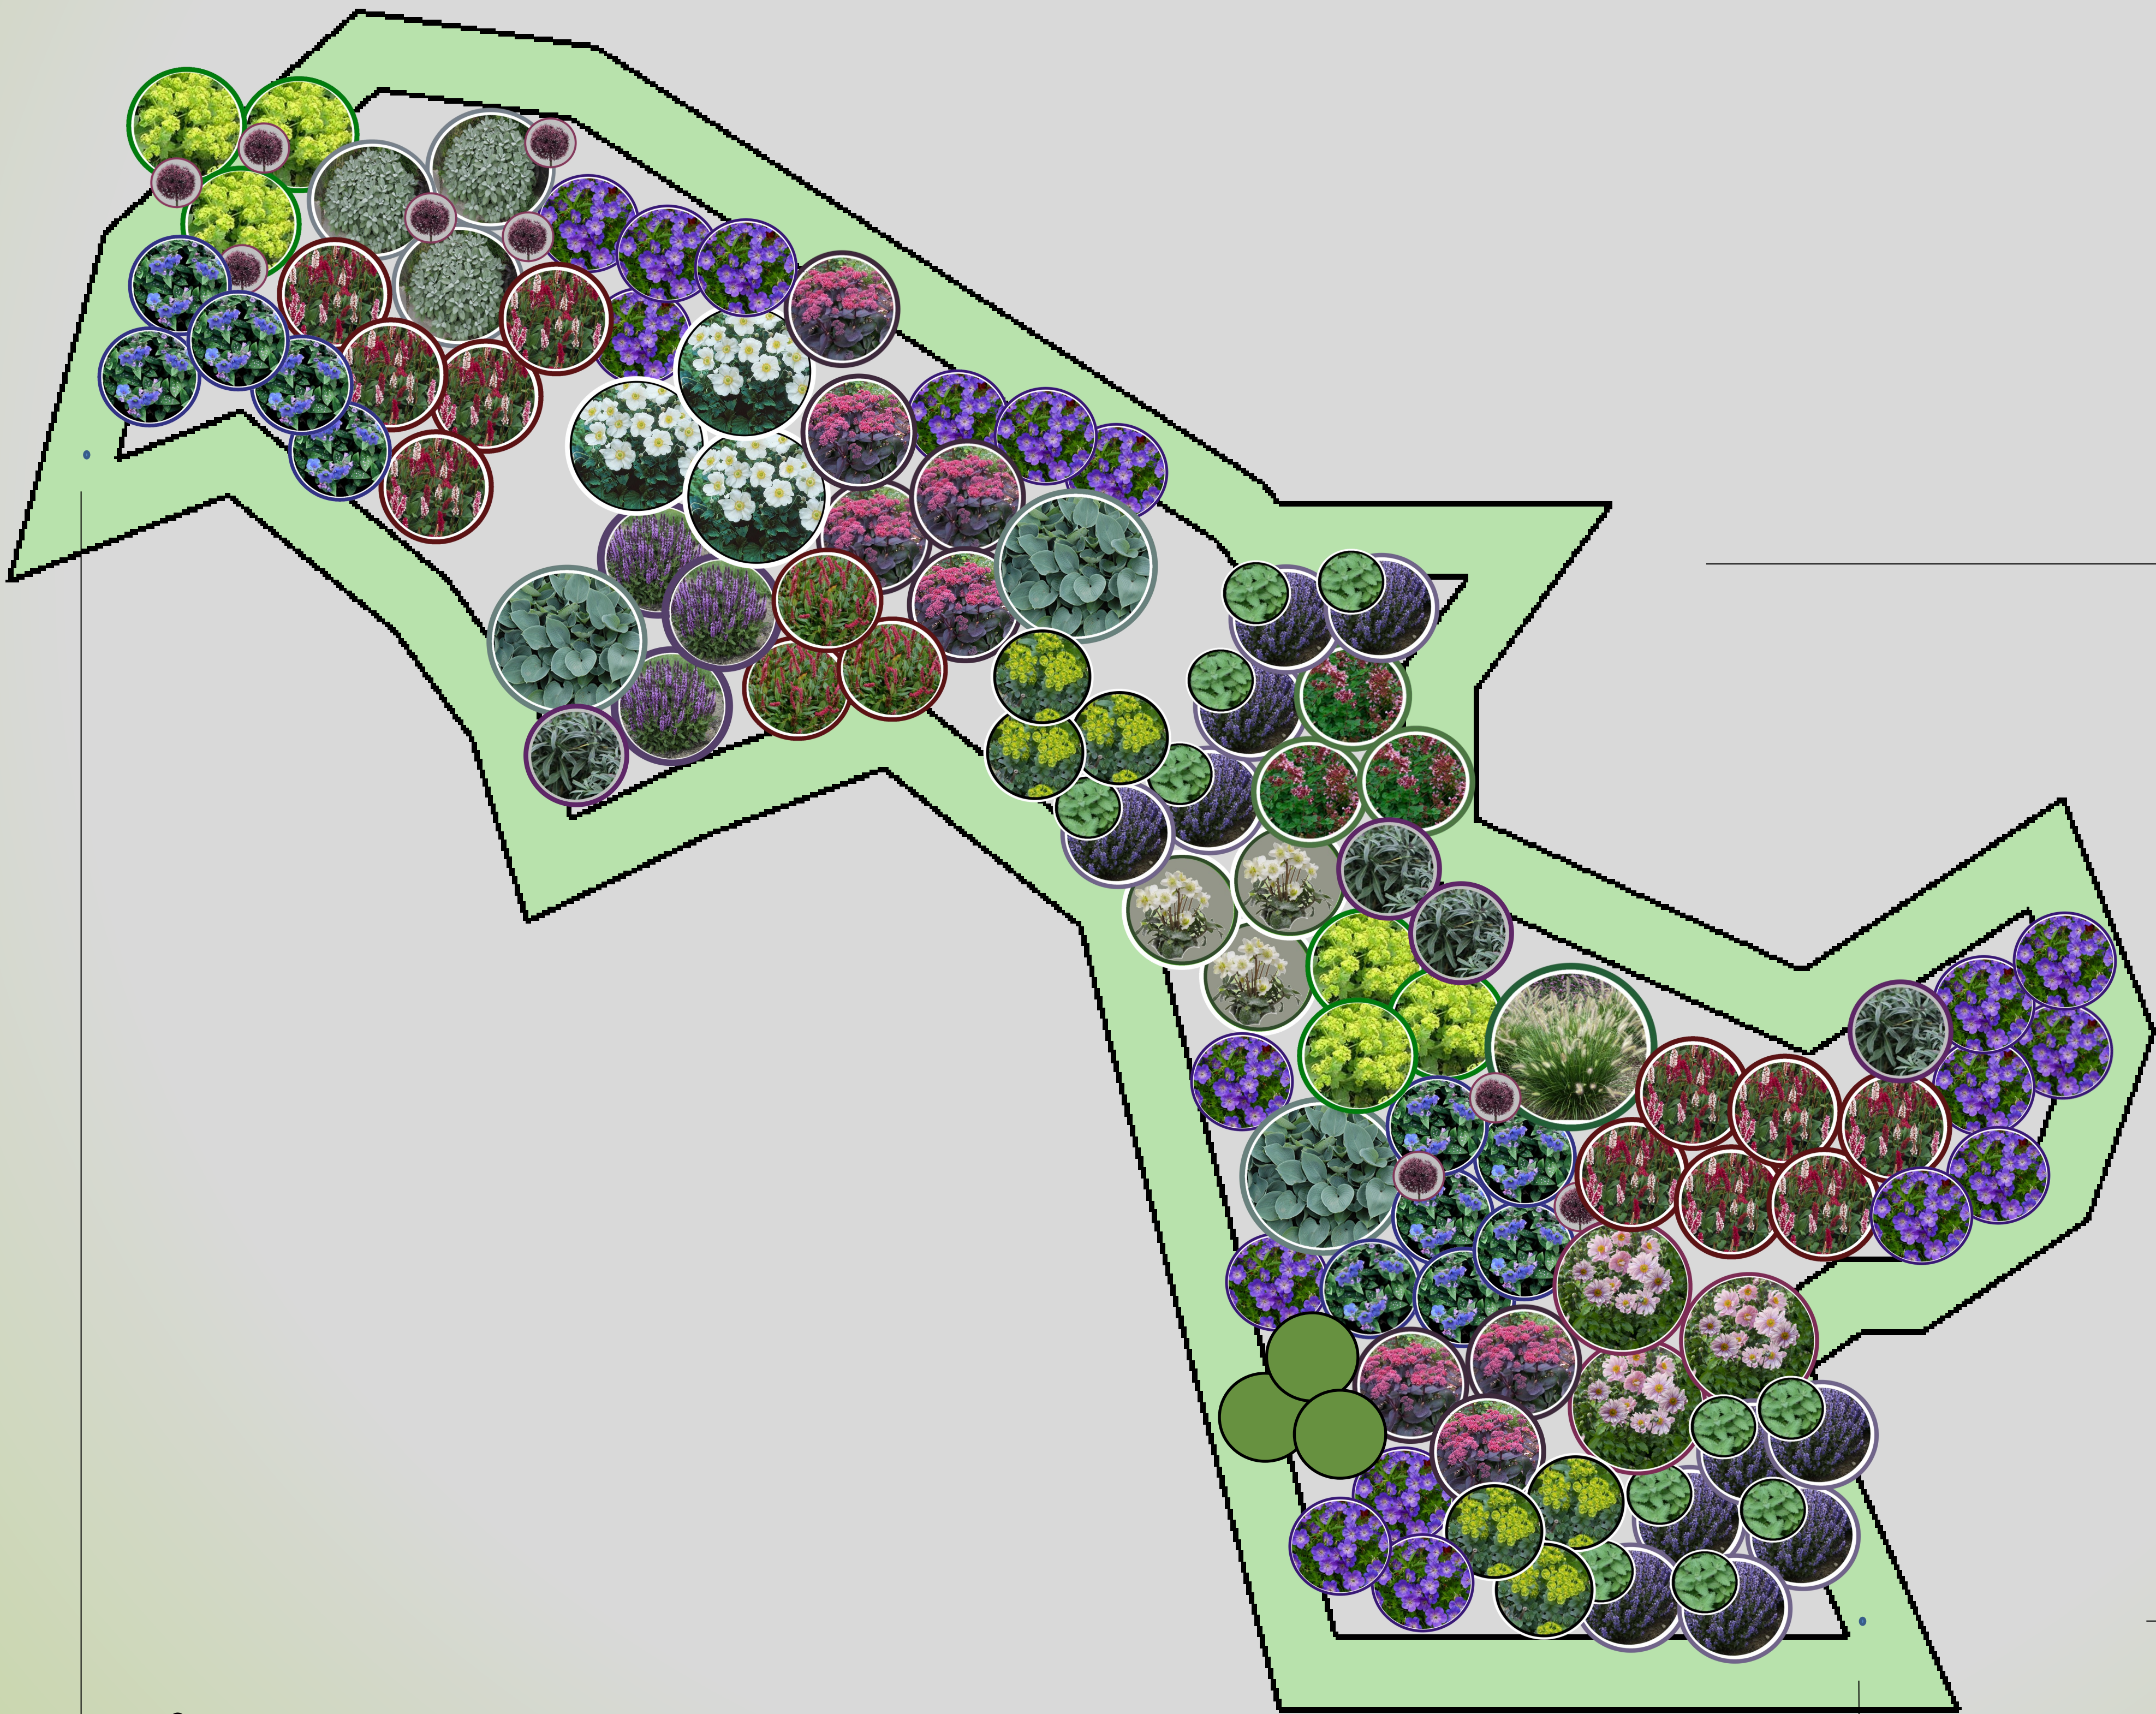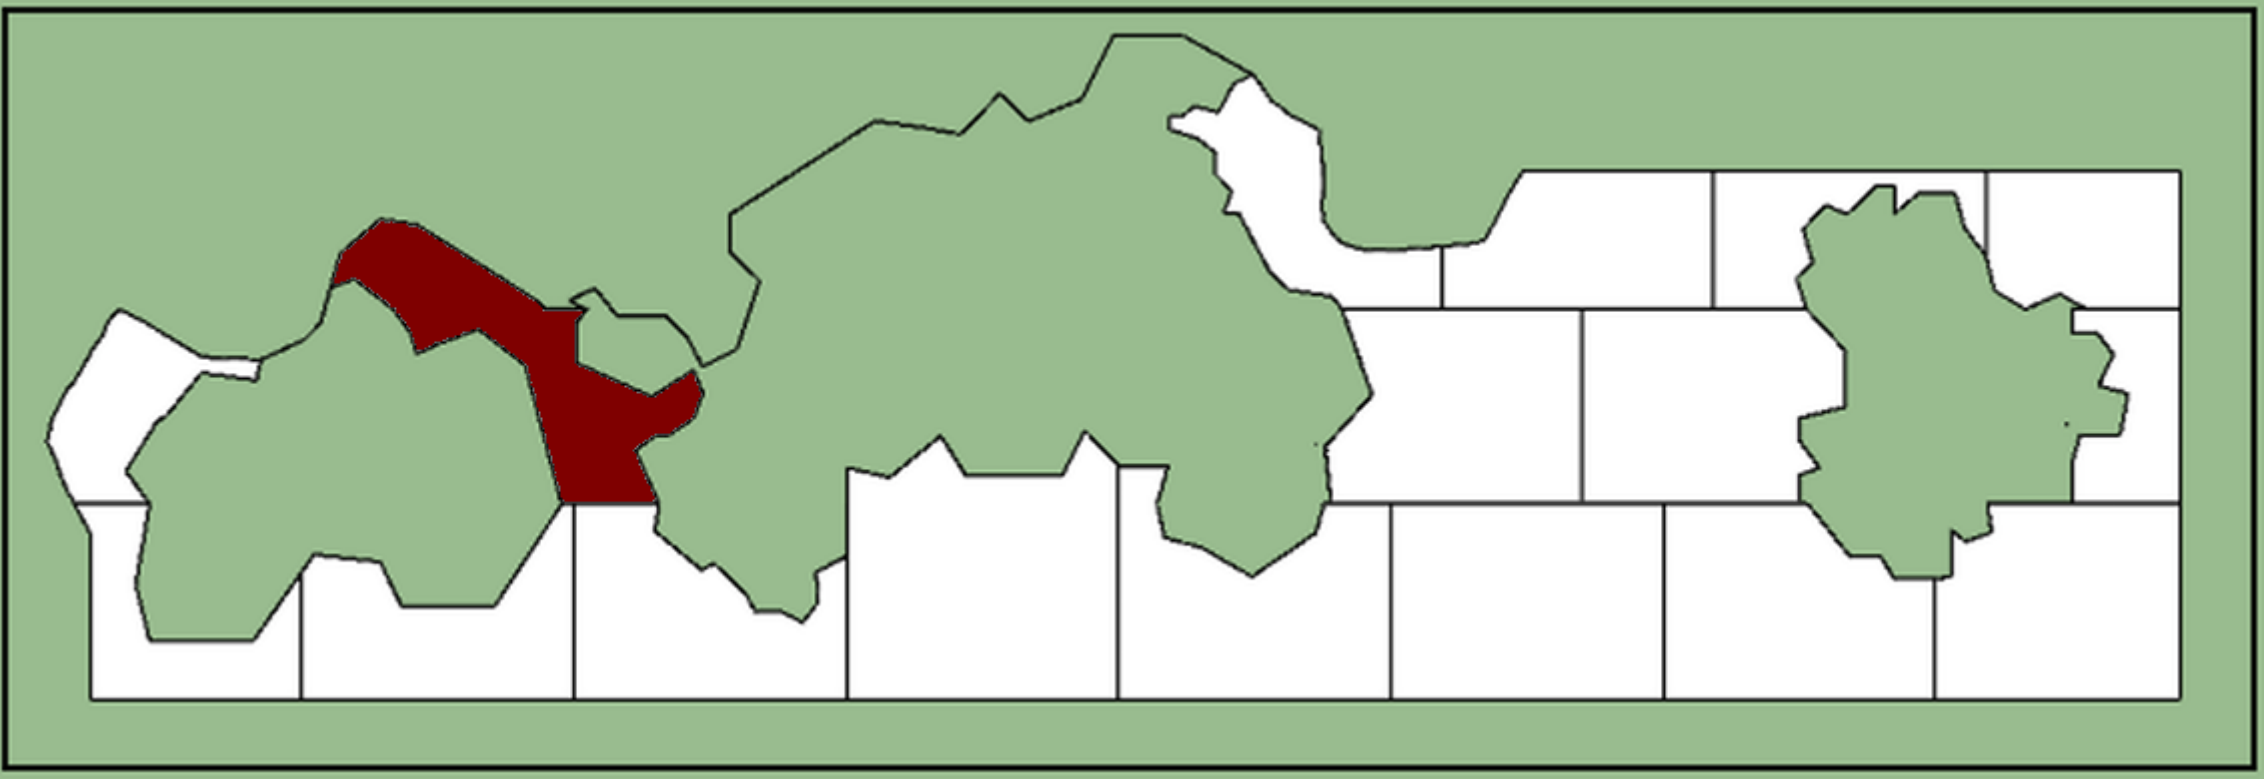


850 cm

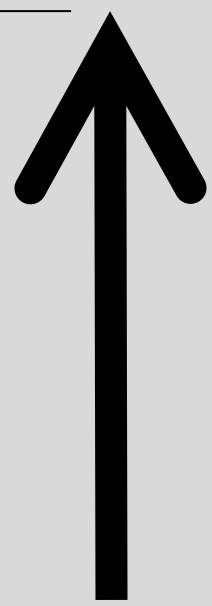
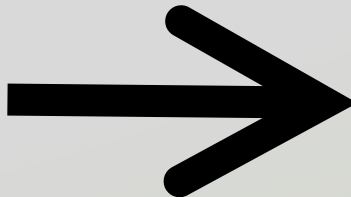


500 cm




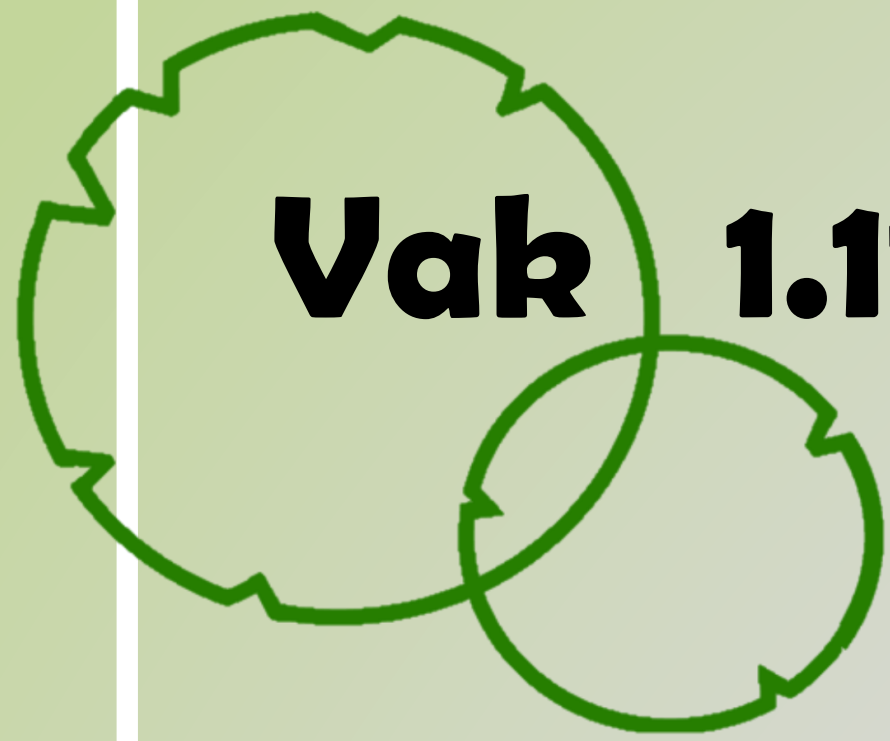


Vak 1.11 Solitaire vaste planten

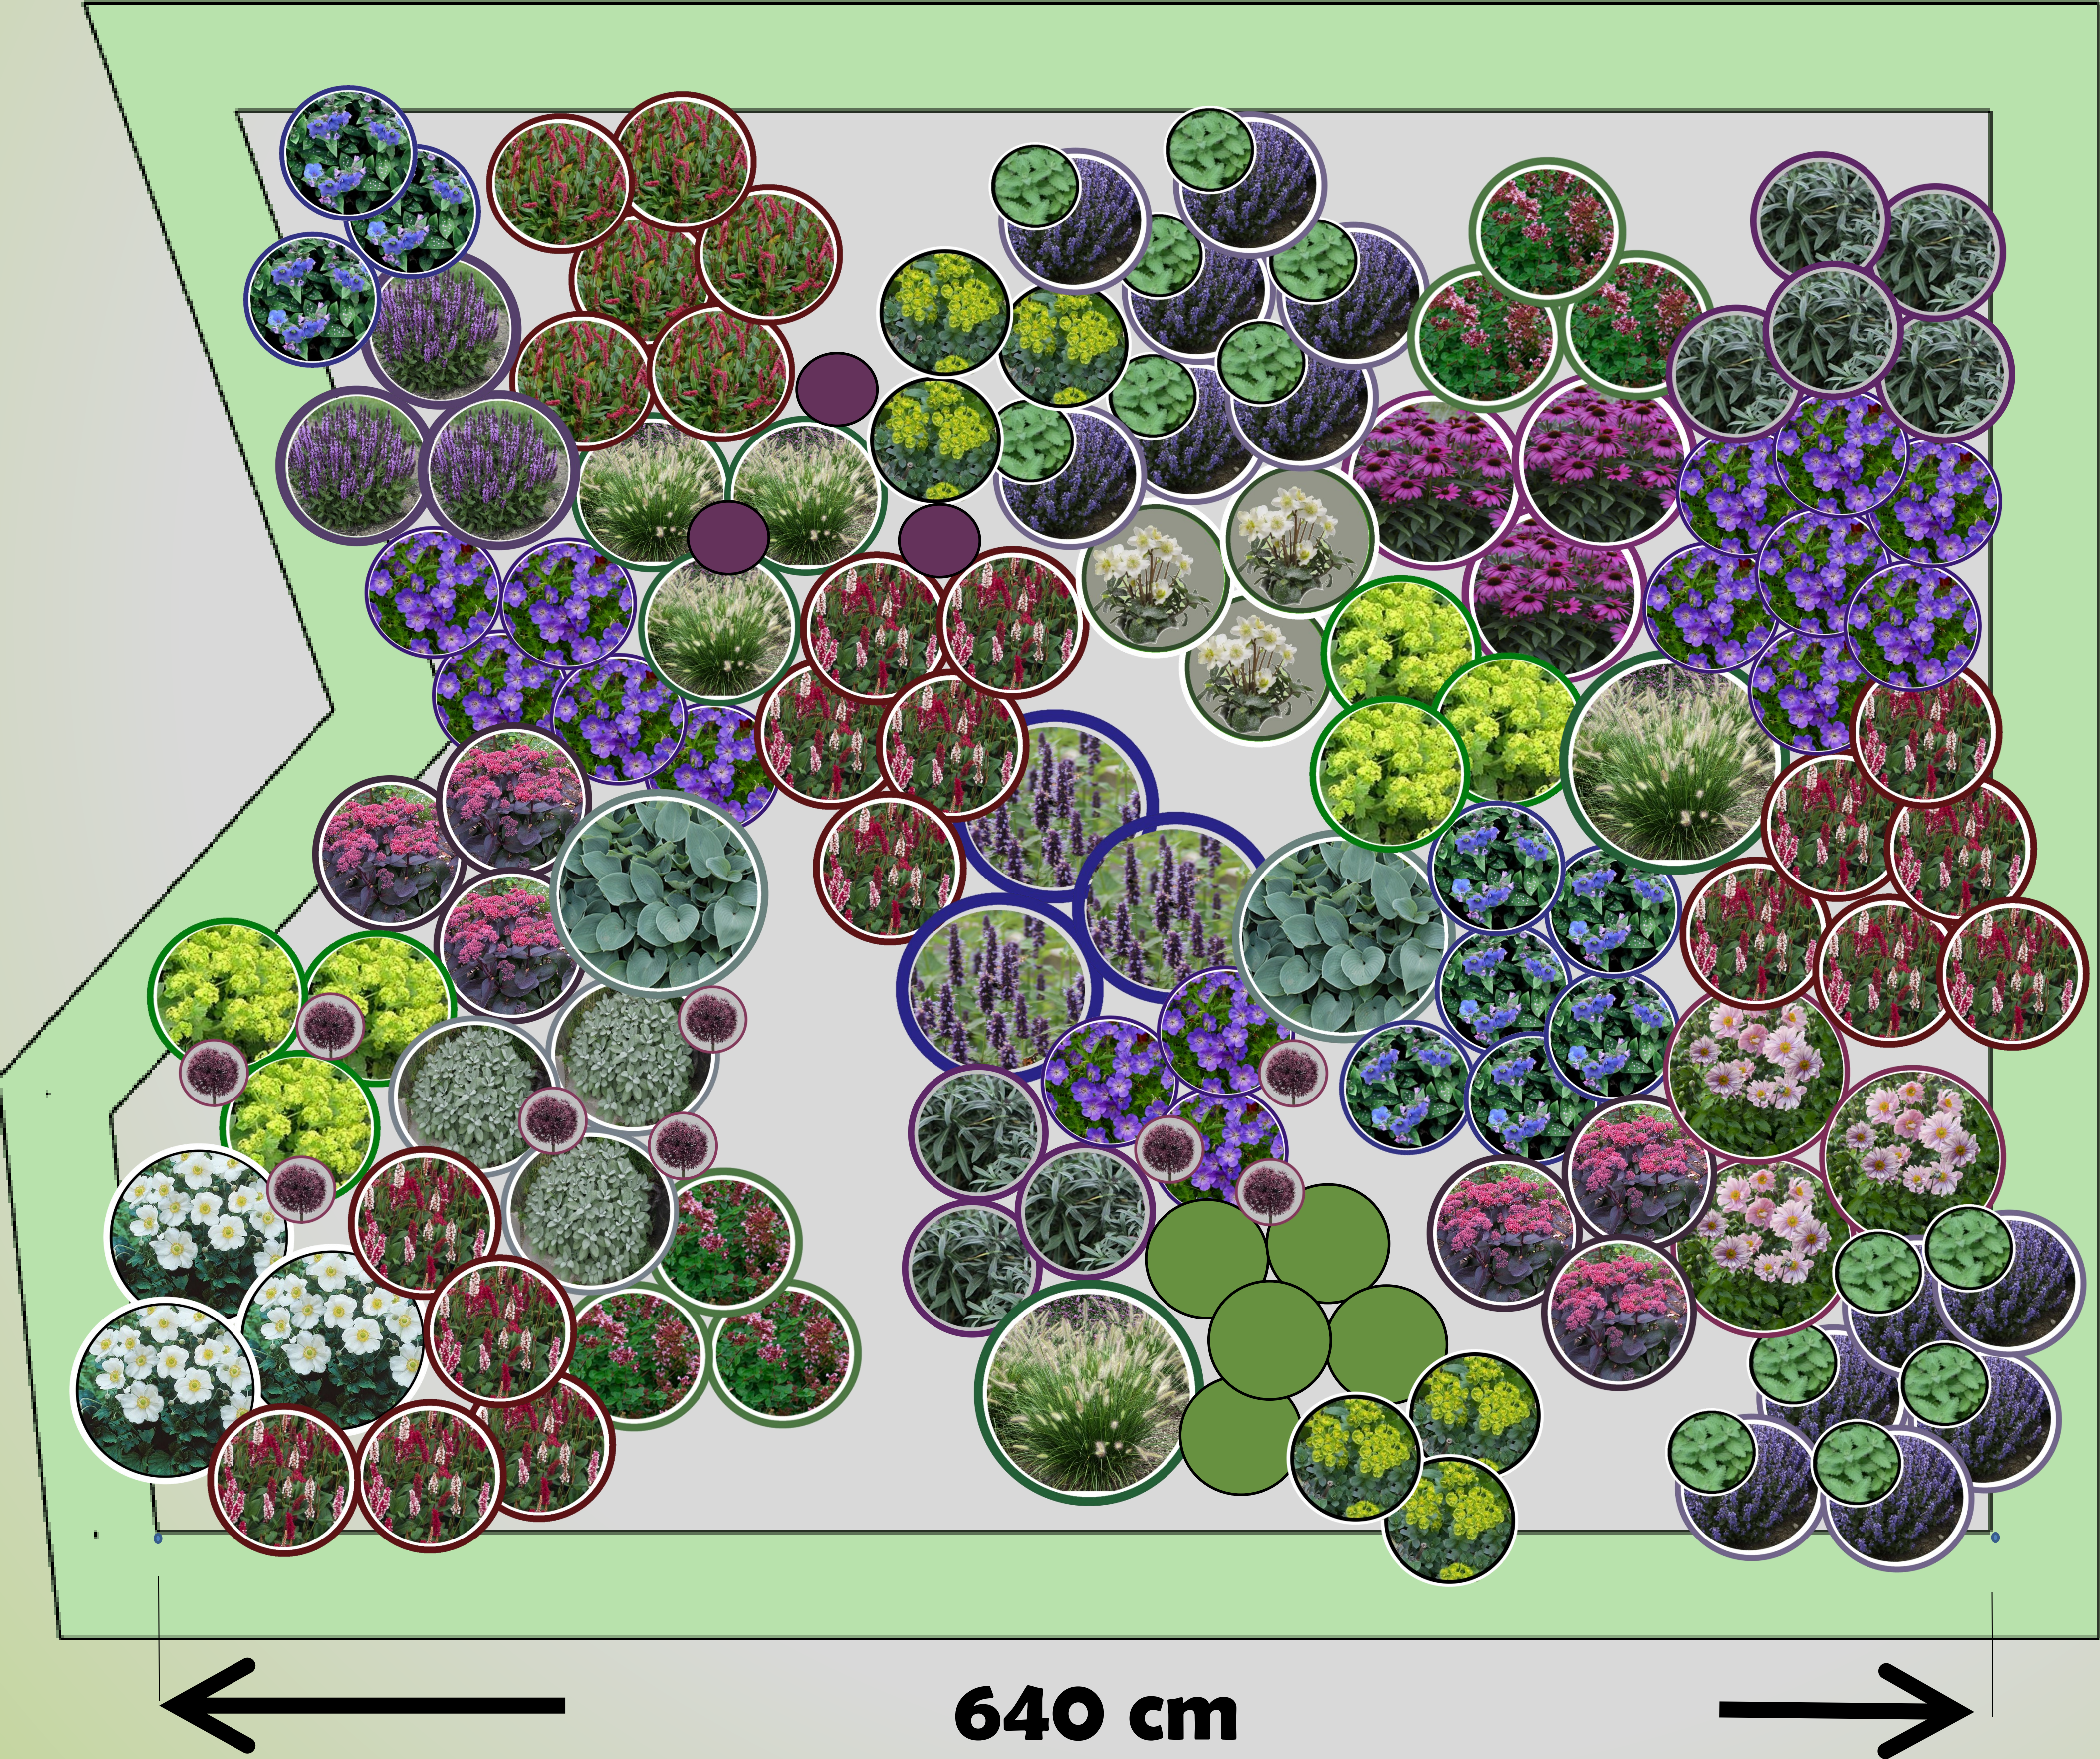
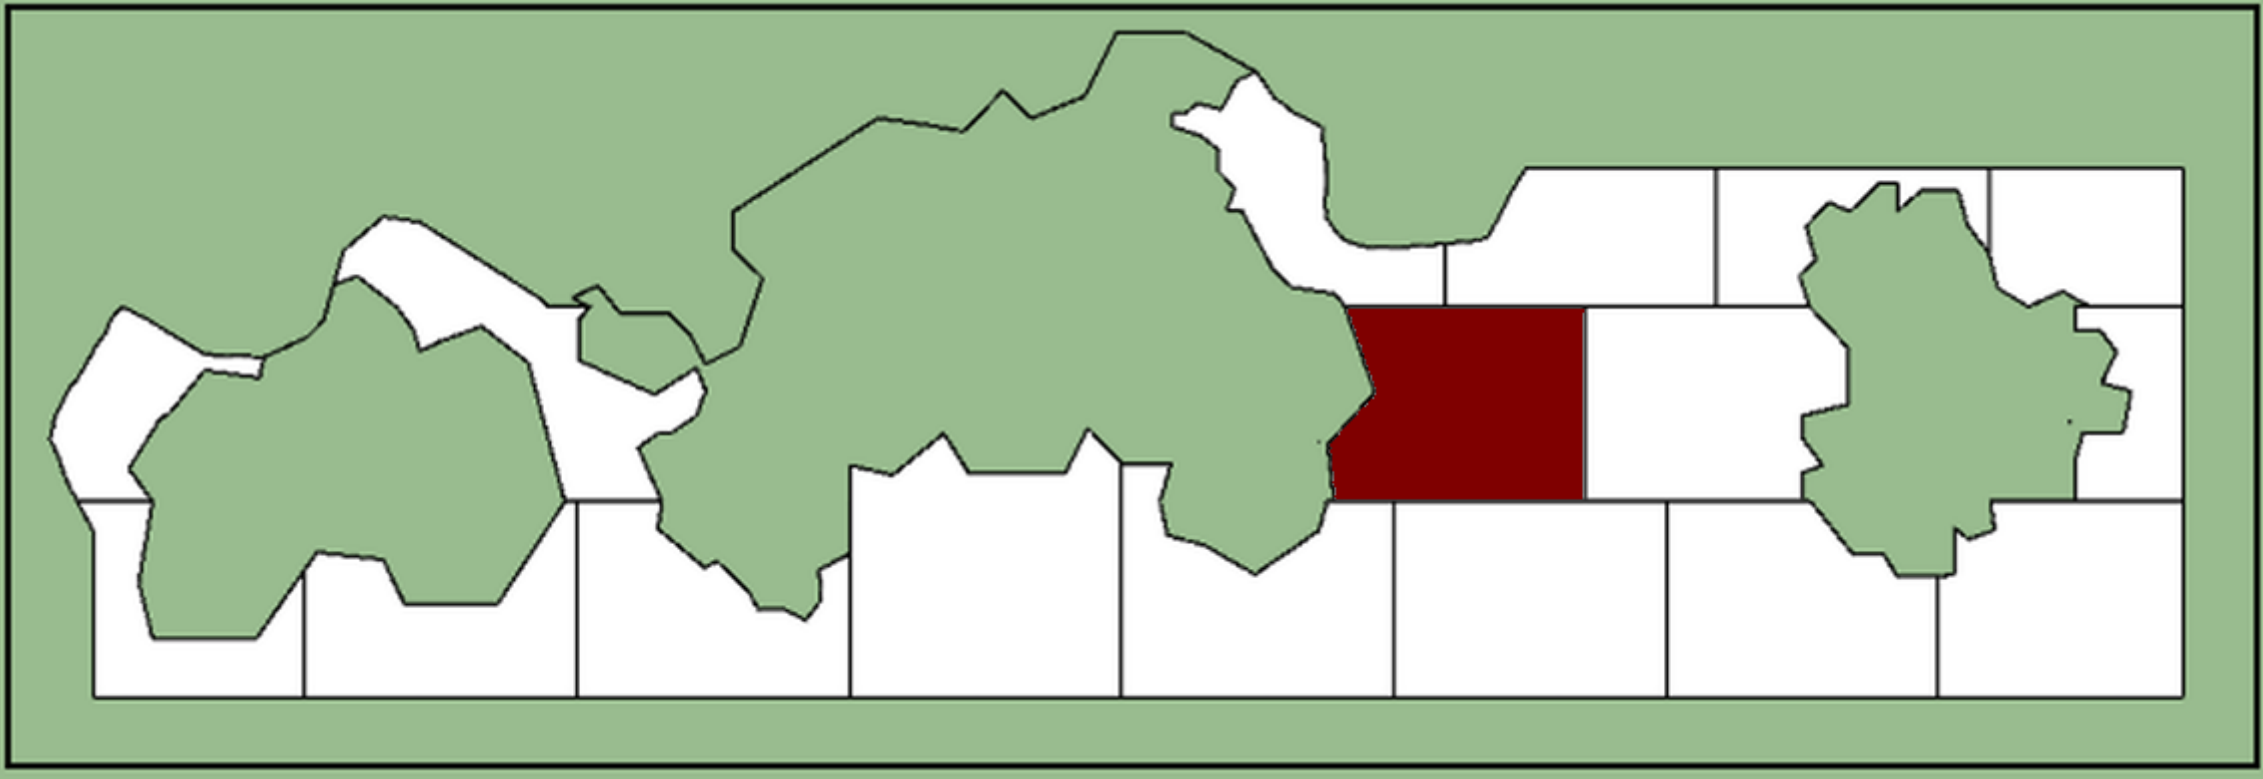


640 cm

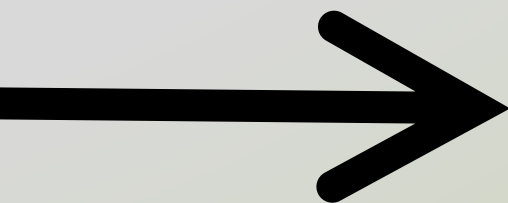

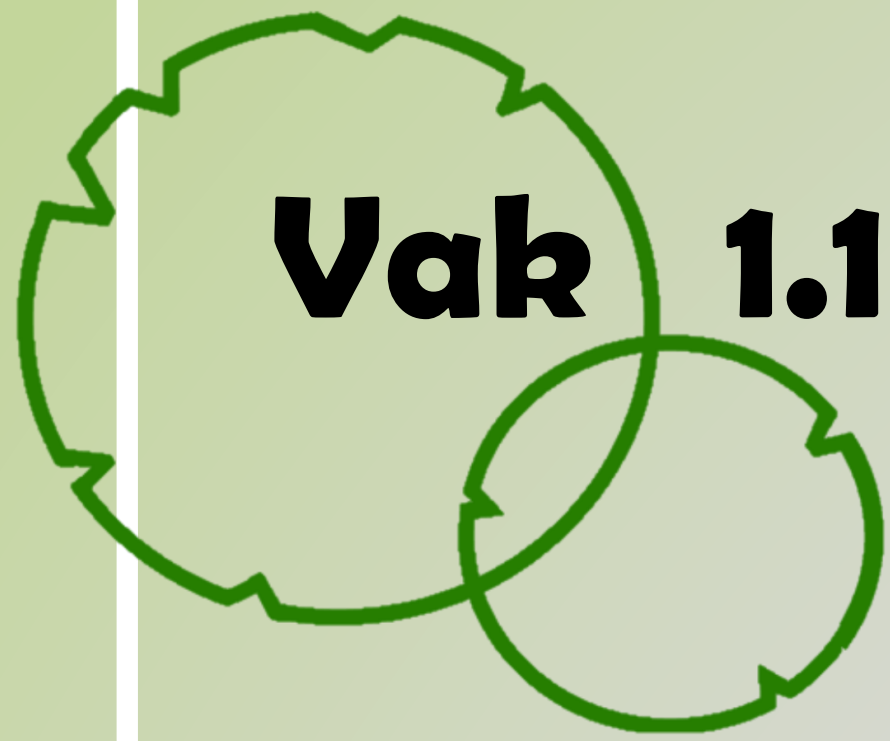


Vak 1.12 Solitaire vaste planten


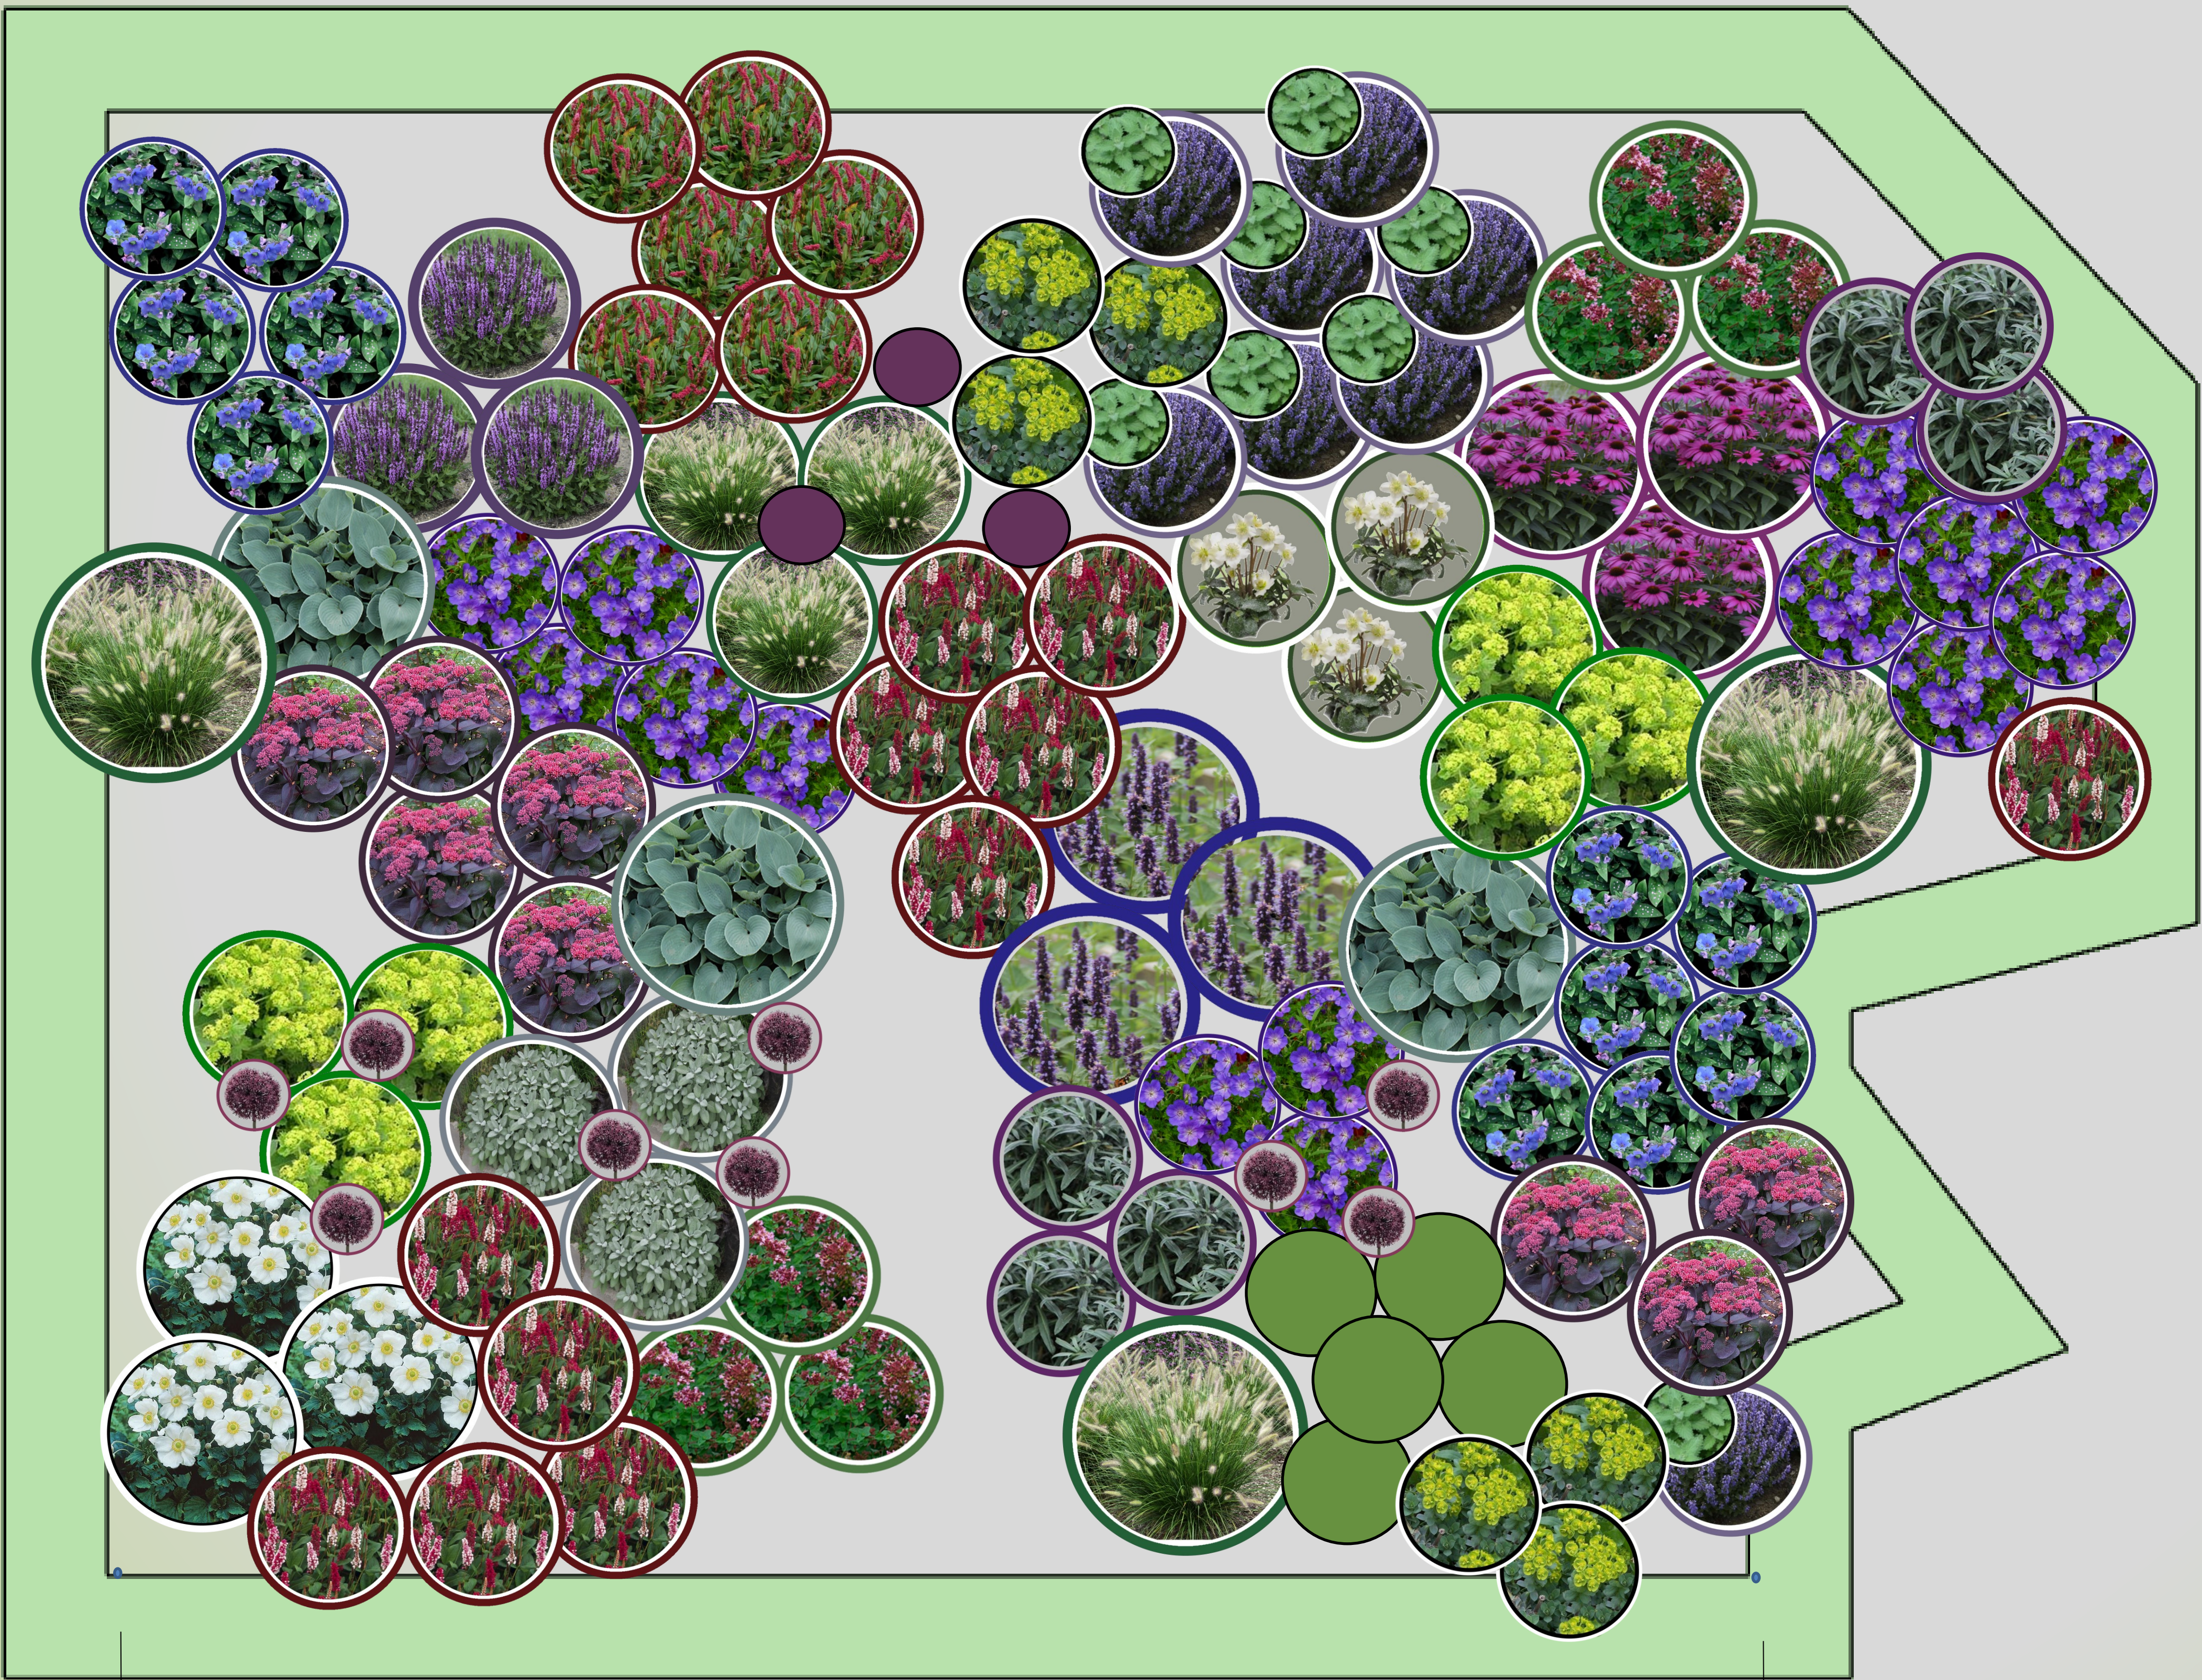
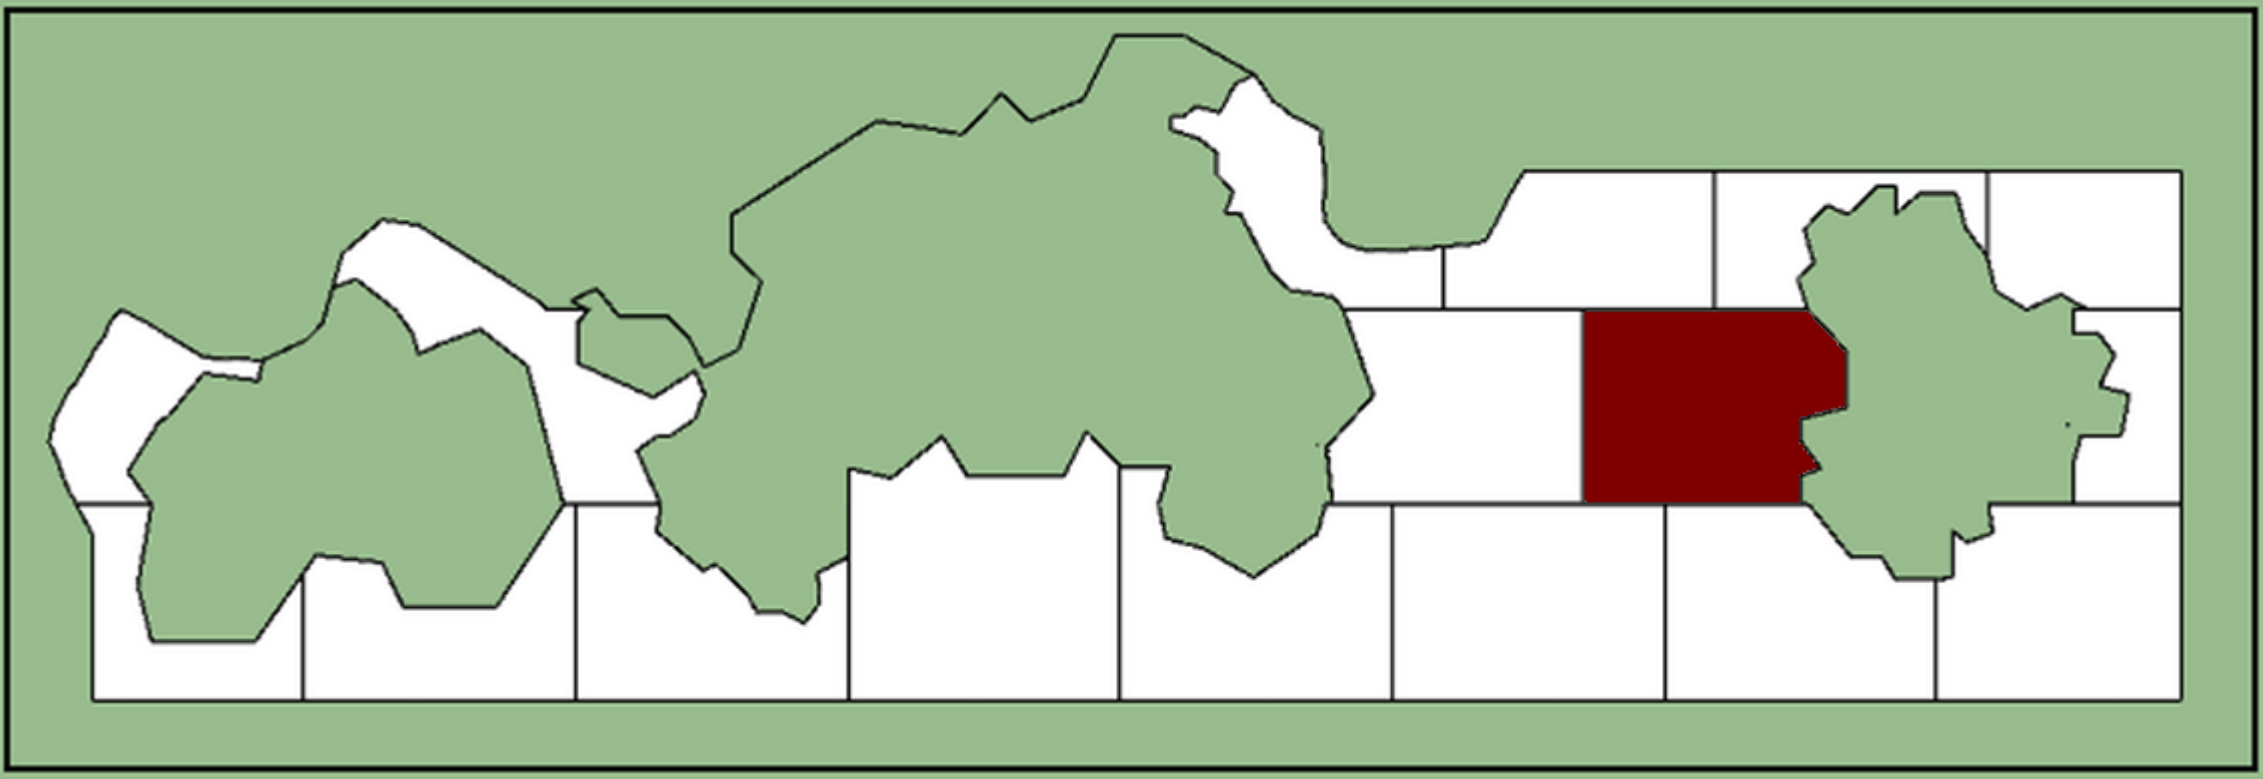


500 cm


560 cm

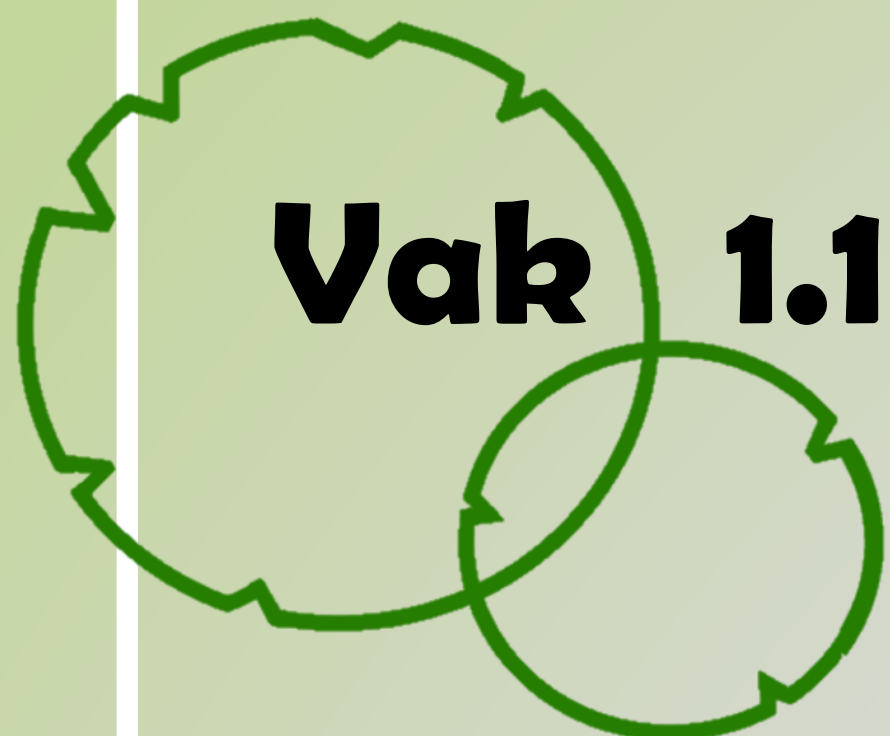


Vak 1.13 Solitaire vaste planten

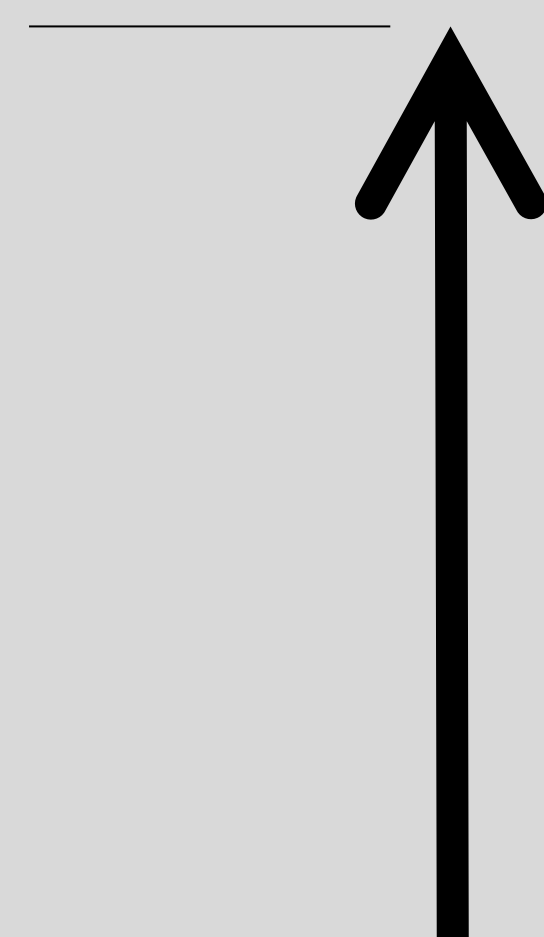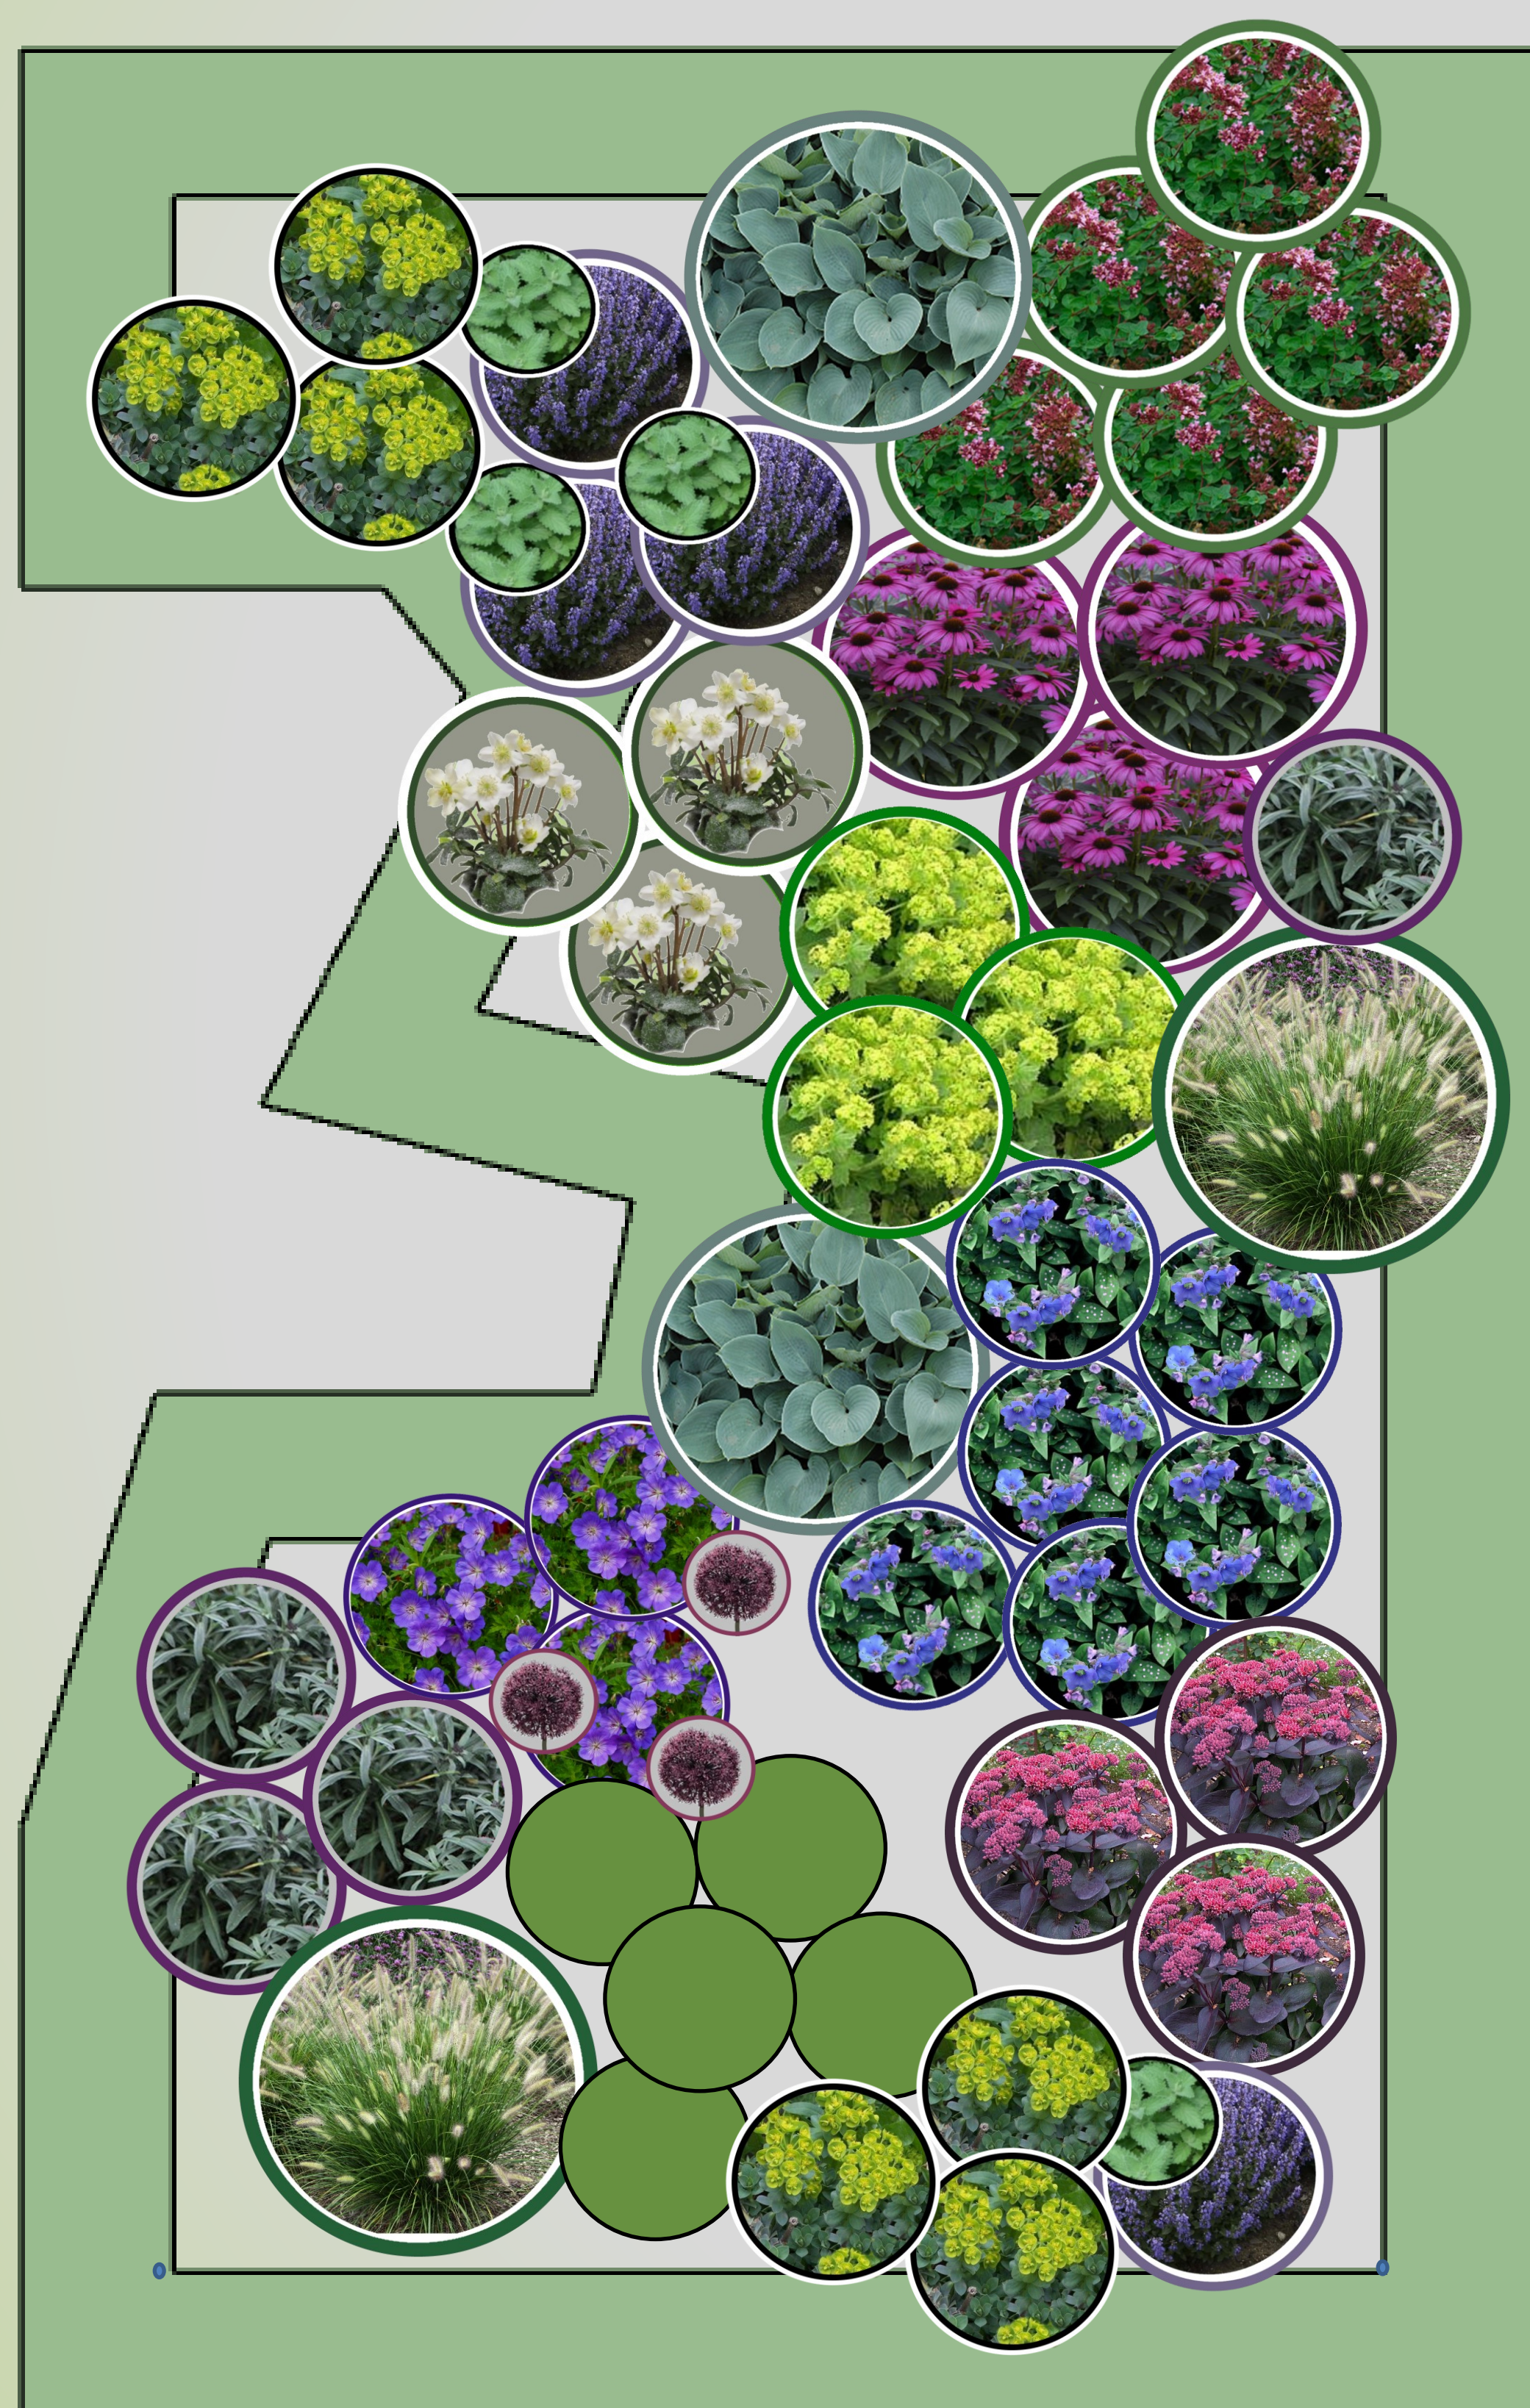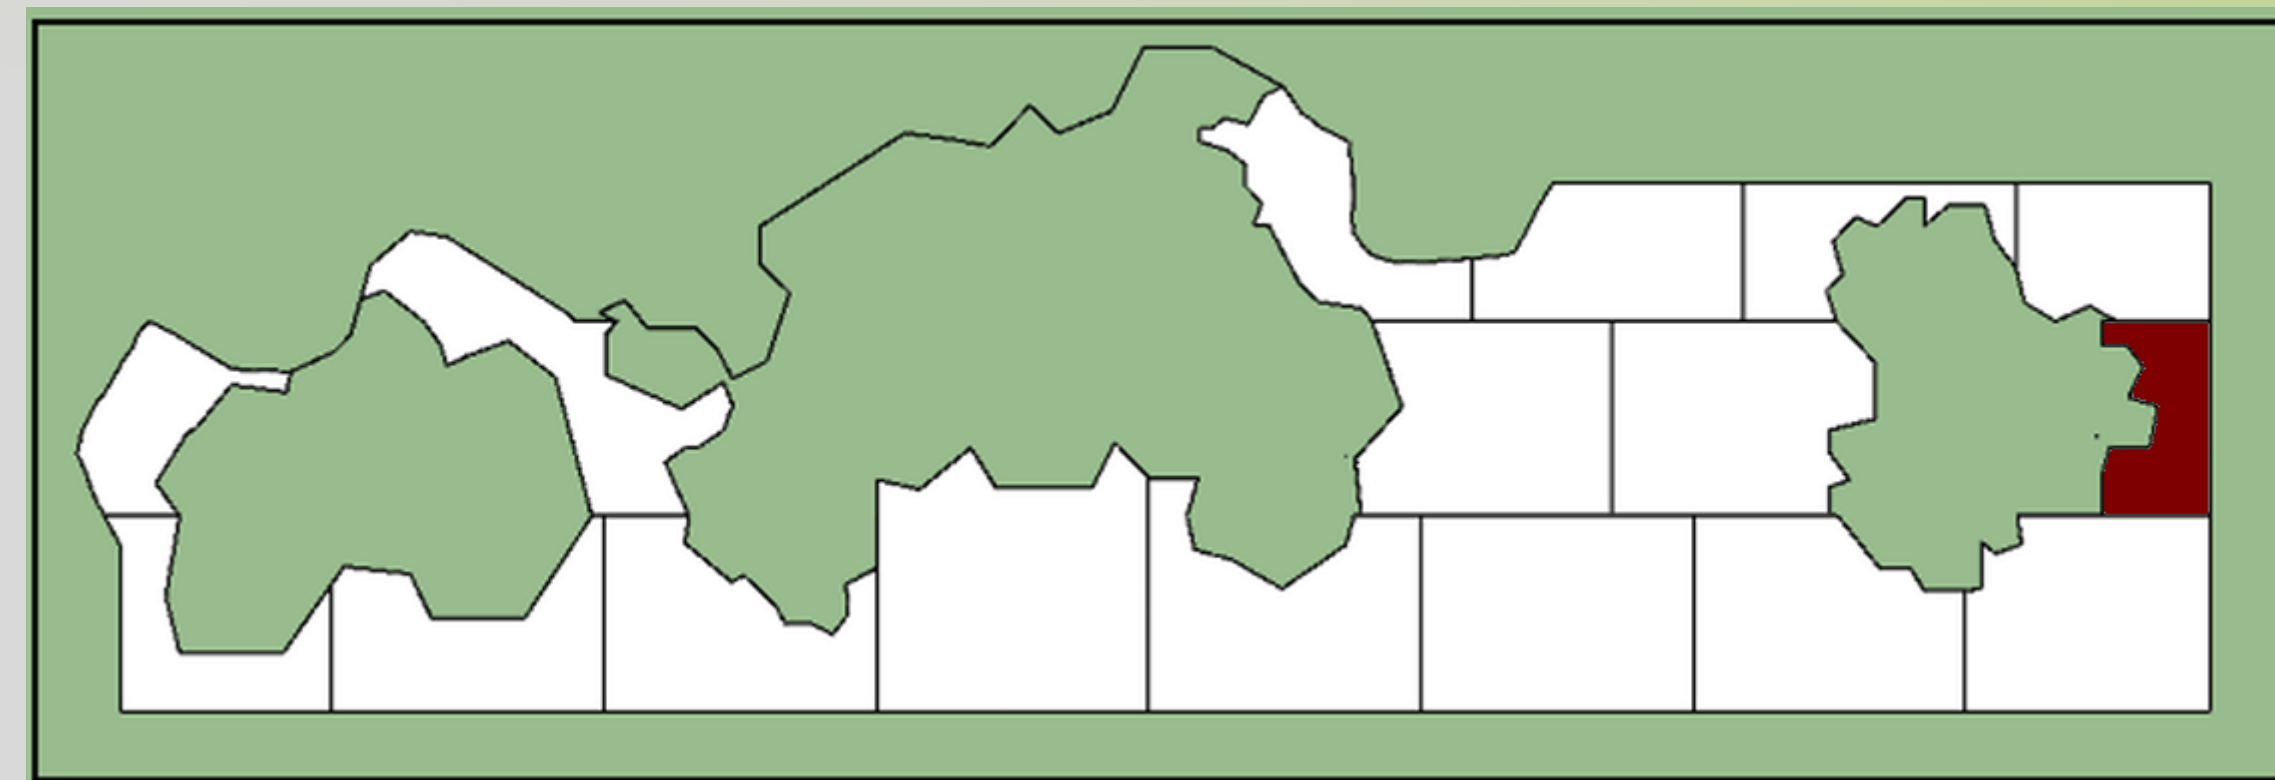



500 cm

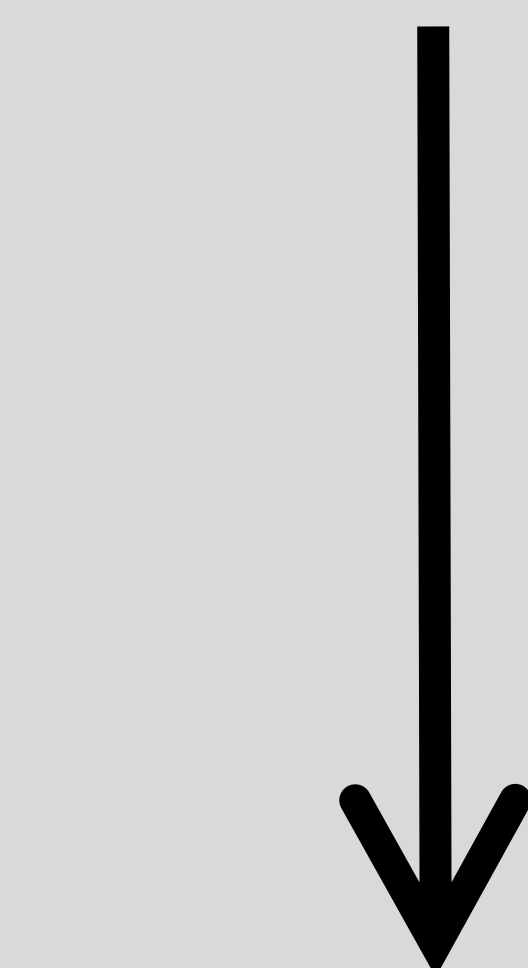

280 cm

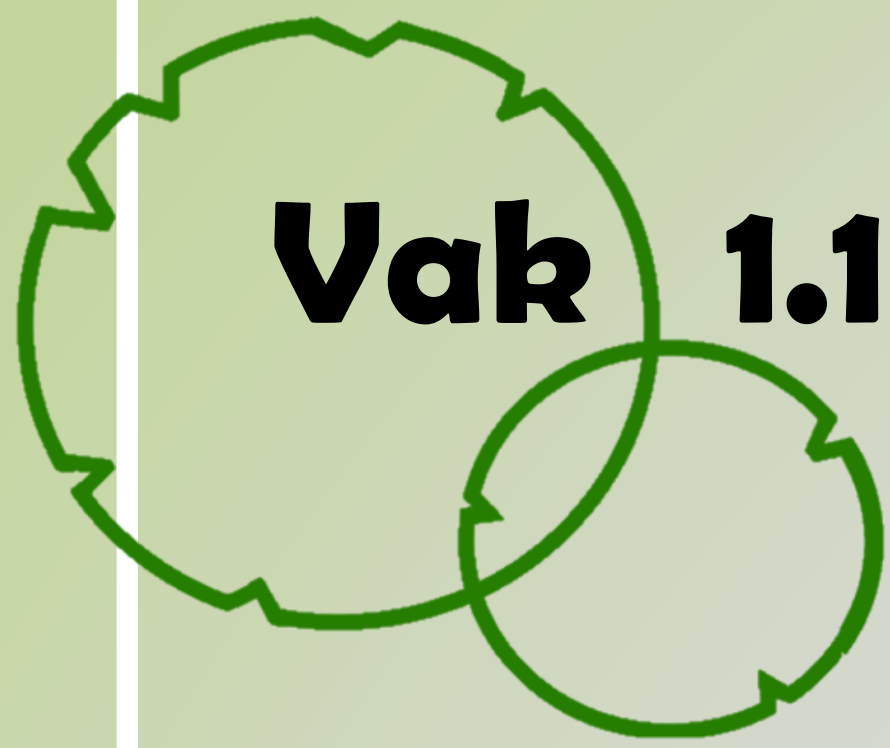


Vak 1.14 Solitaire vaste planten

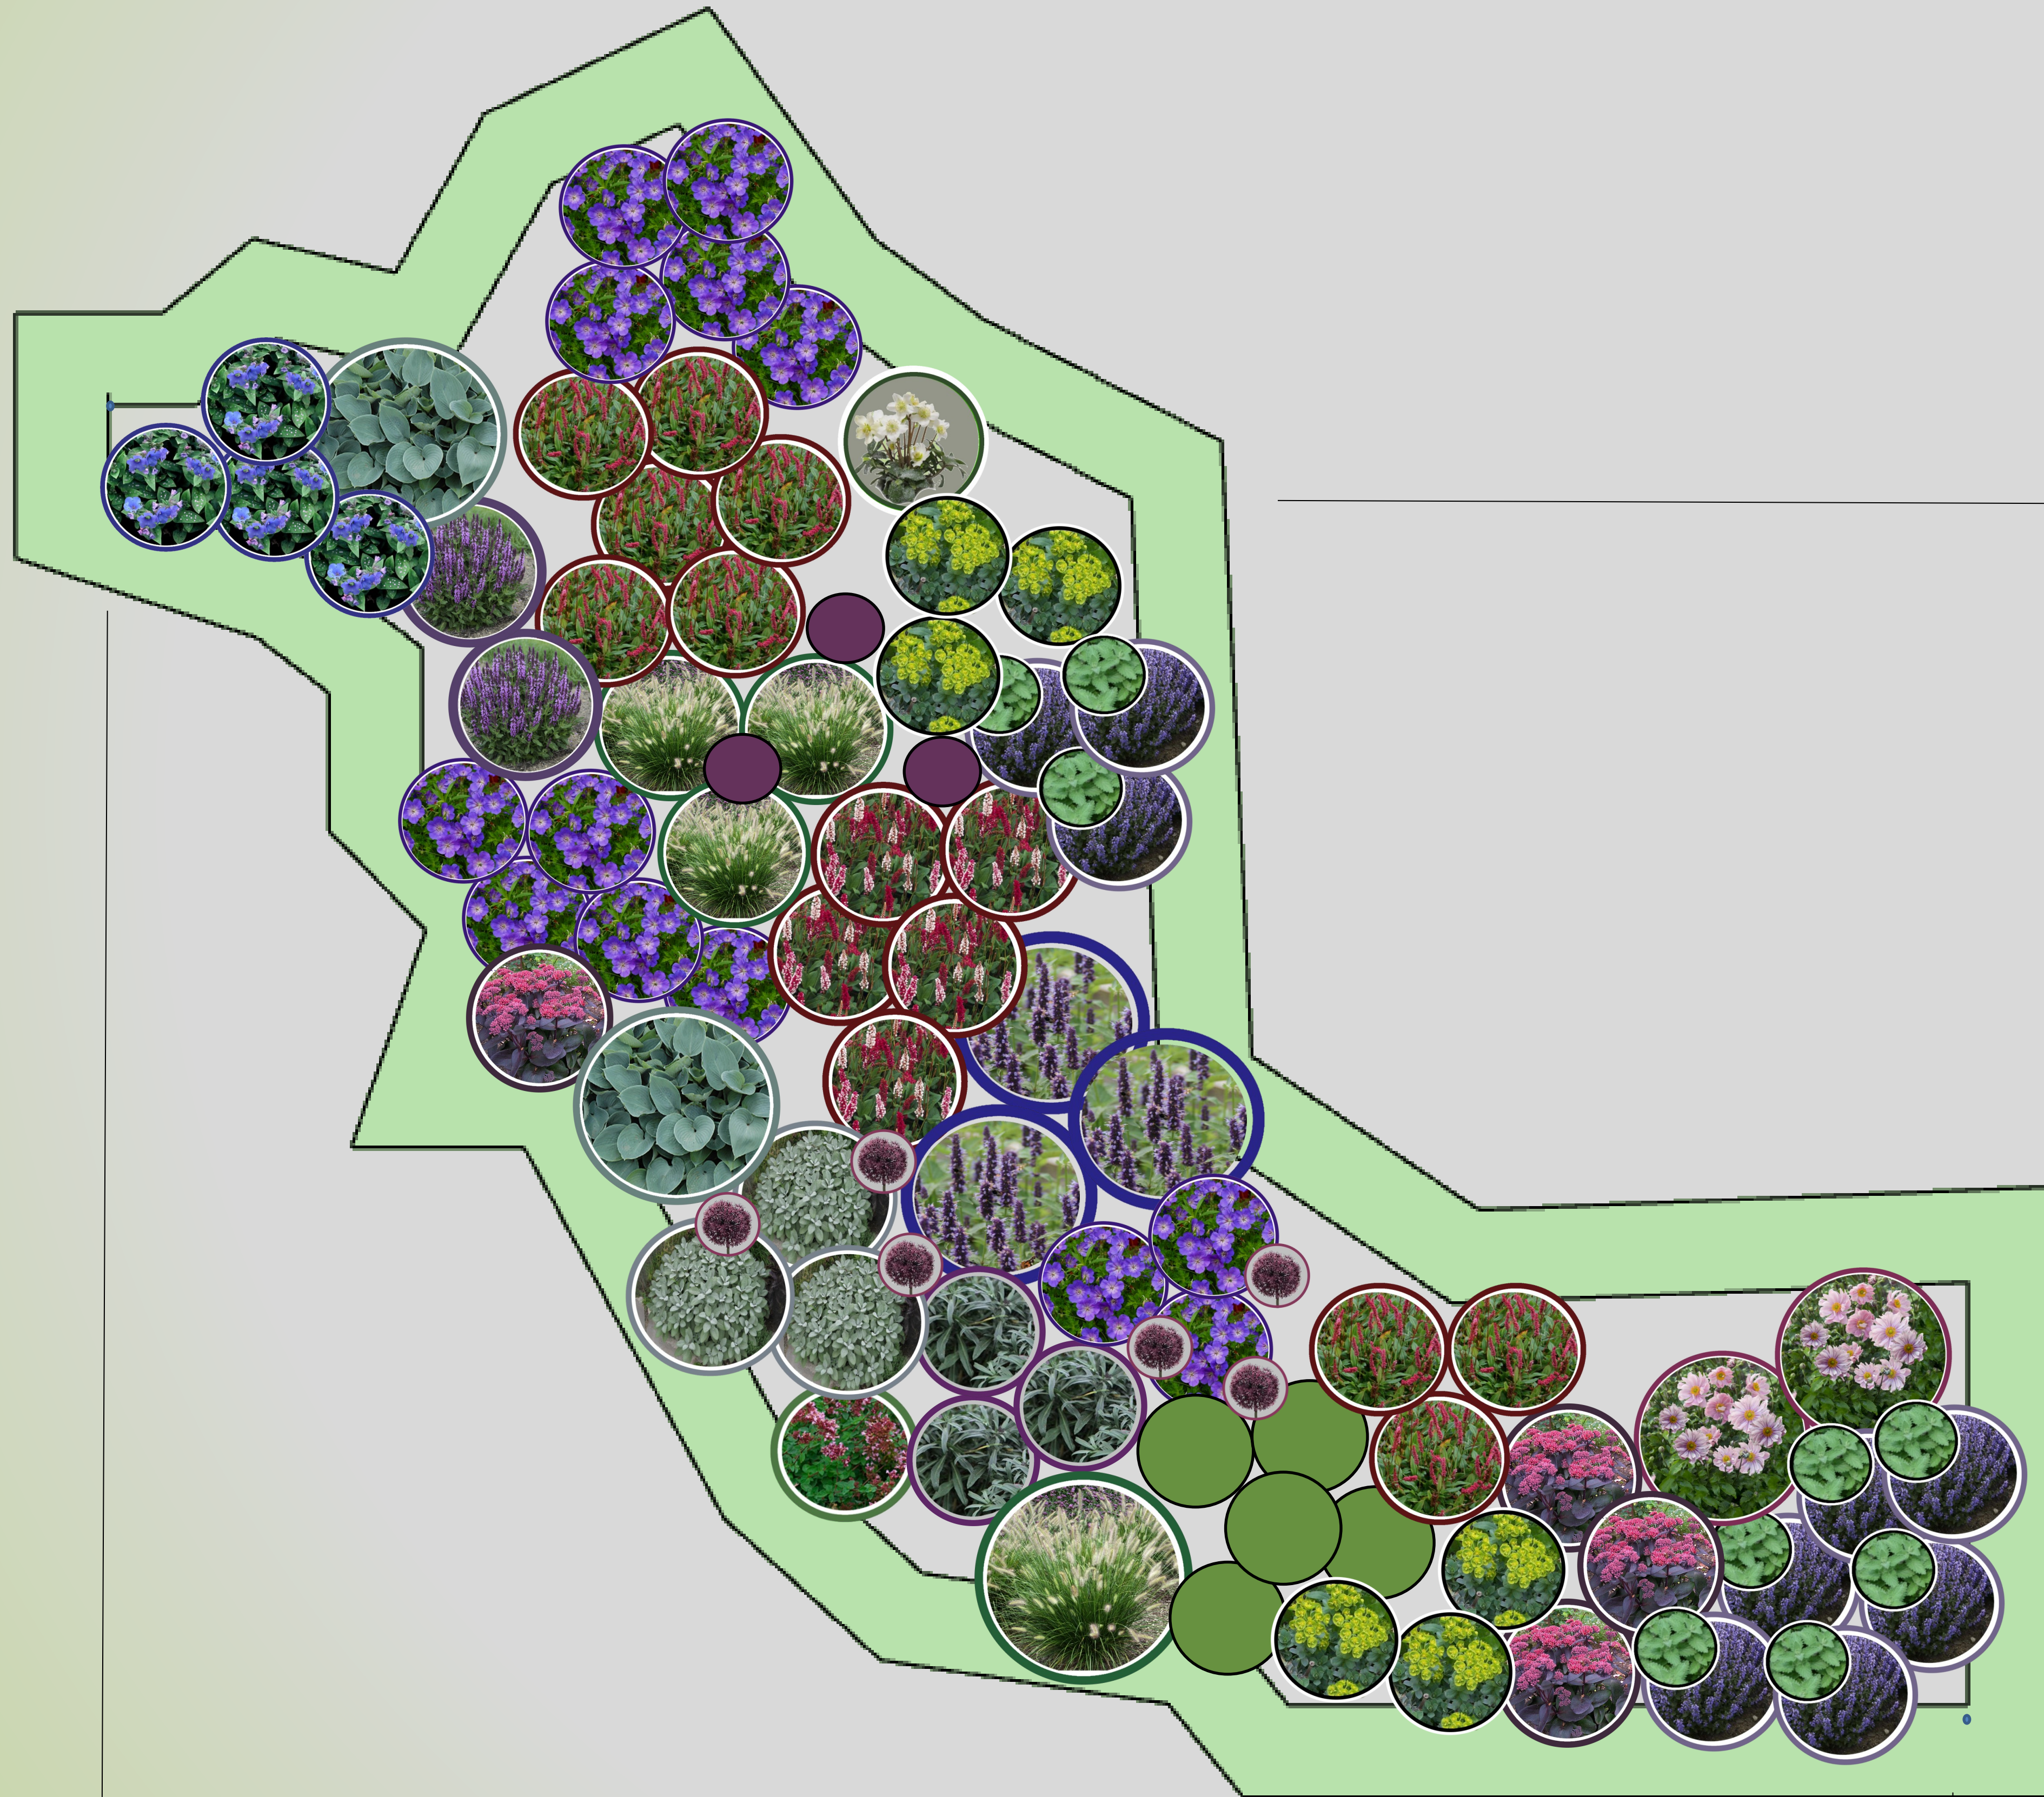
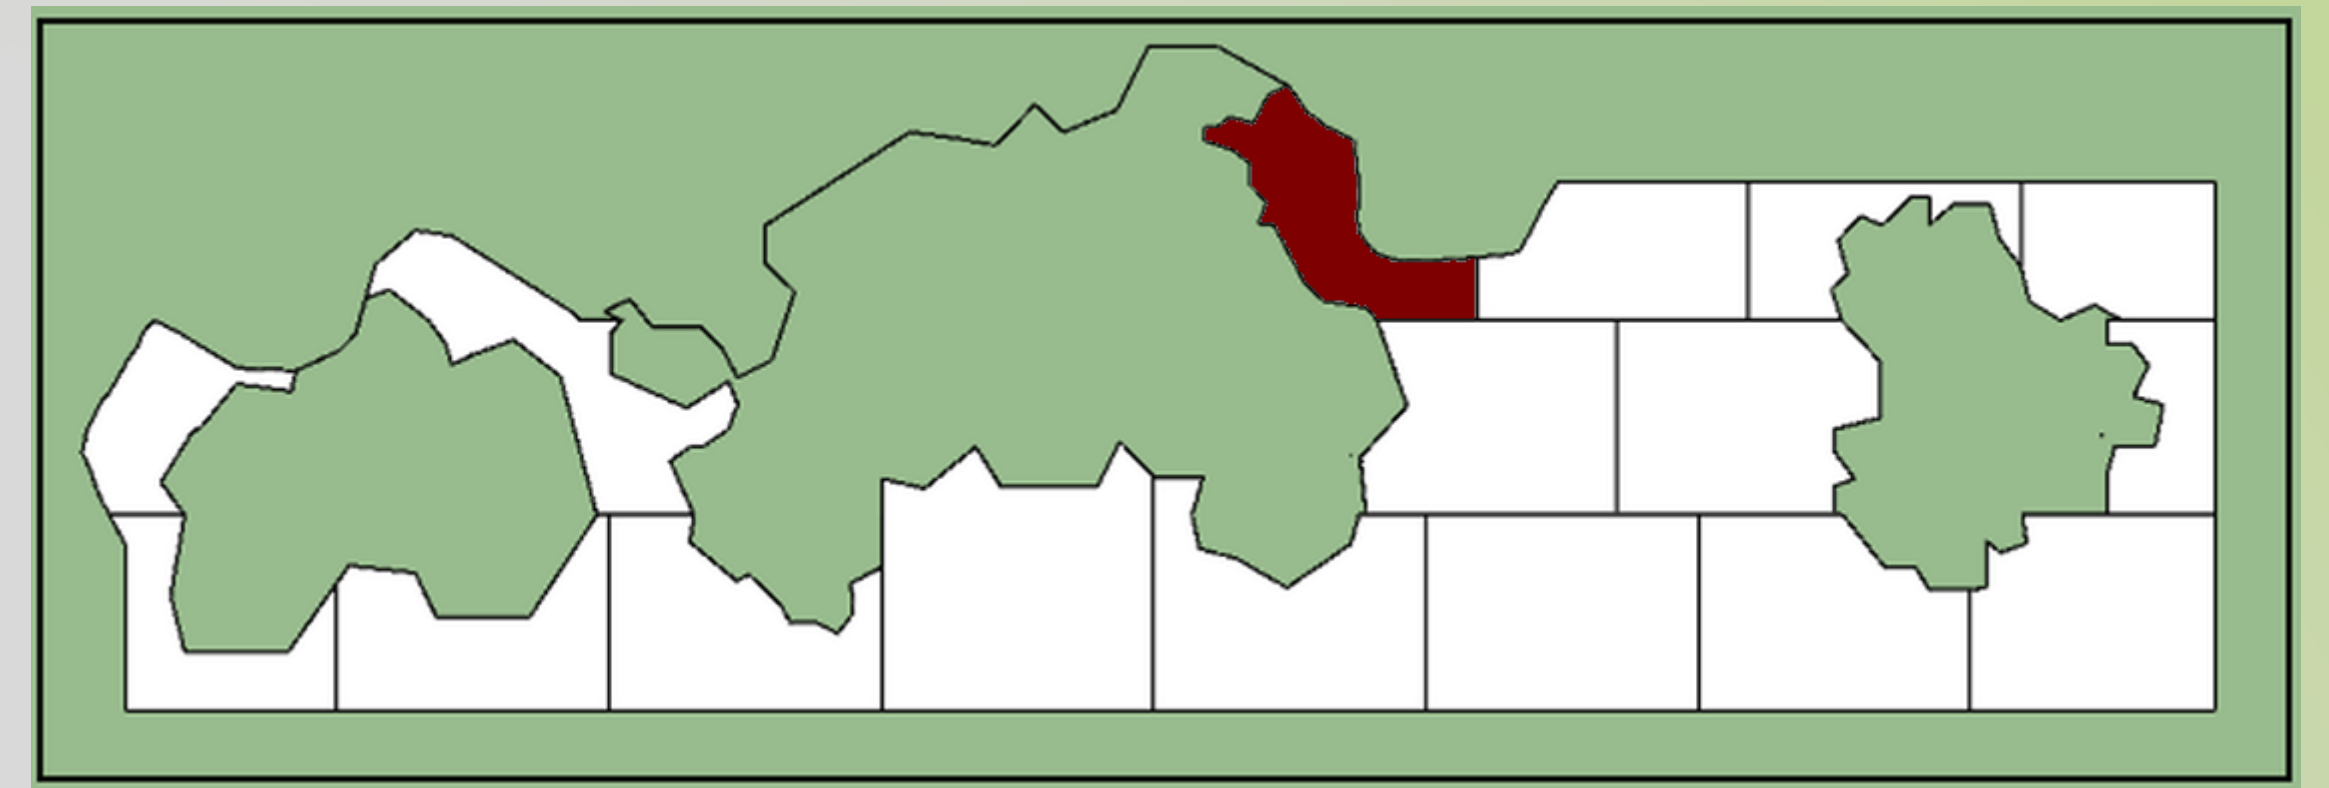


500 cm

700 cm

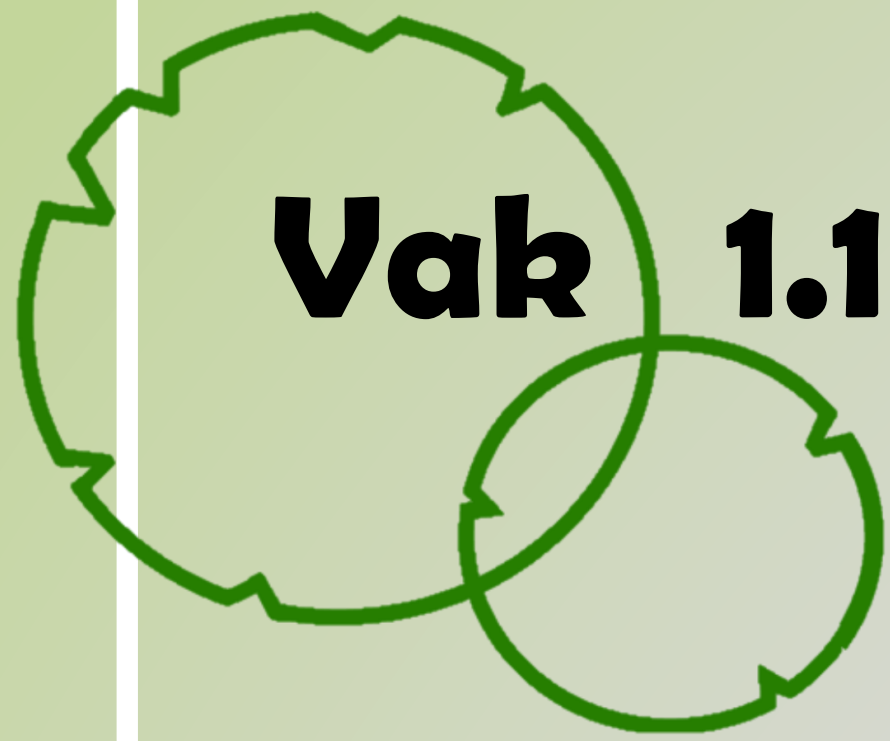


Vak 1.15 Solitaire vaste planten

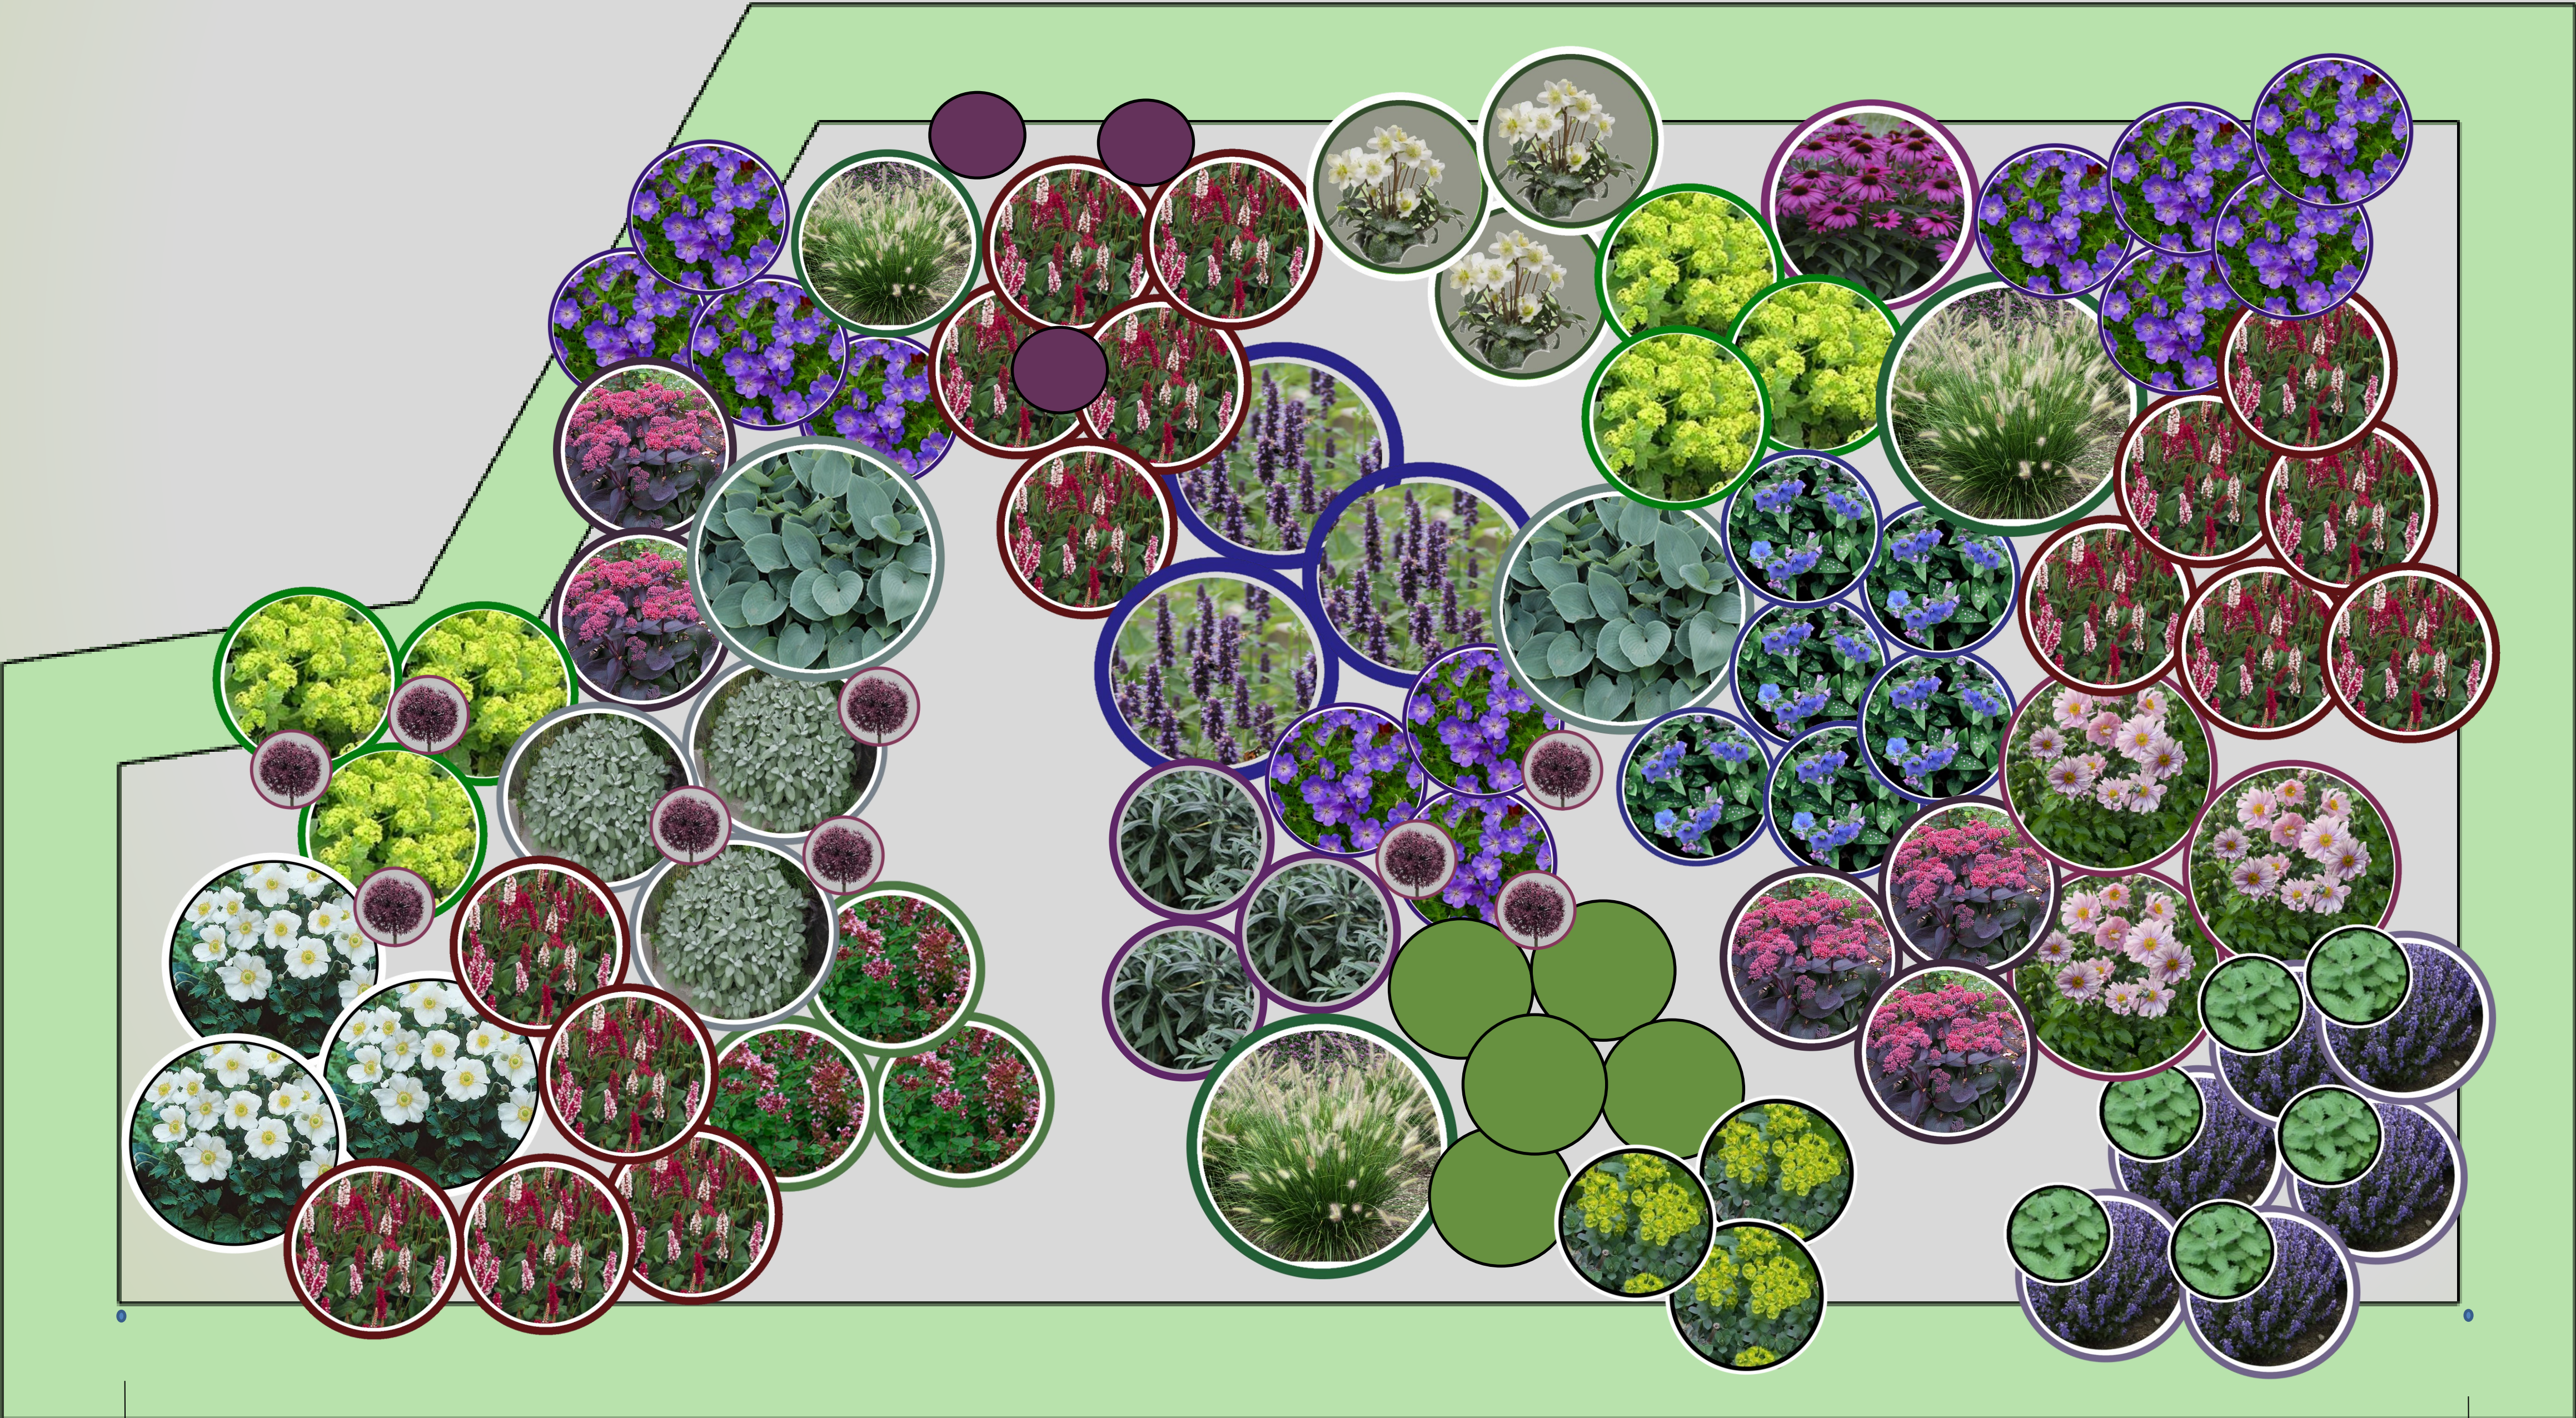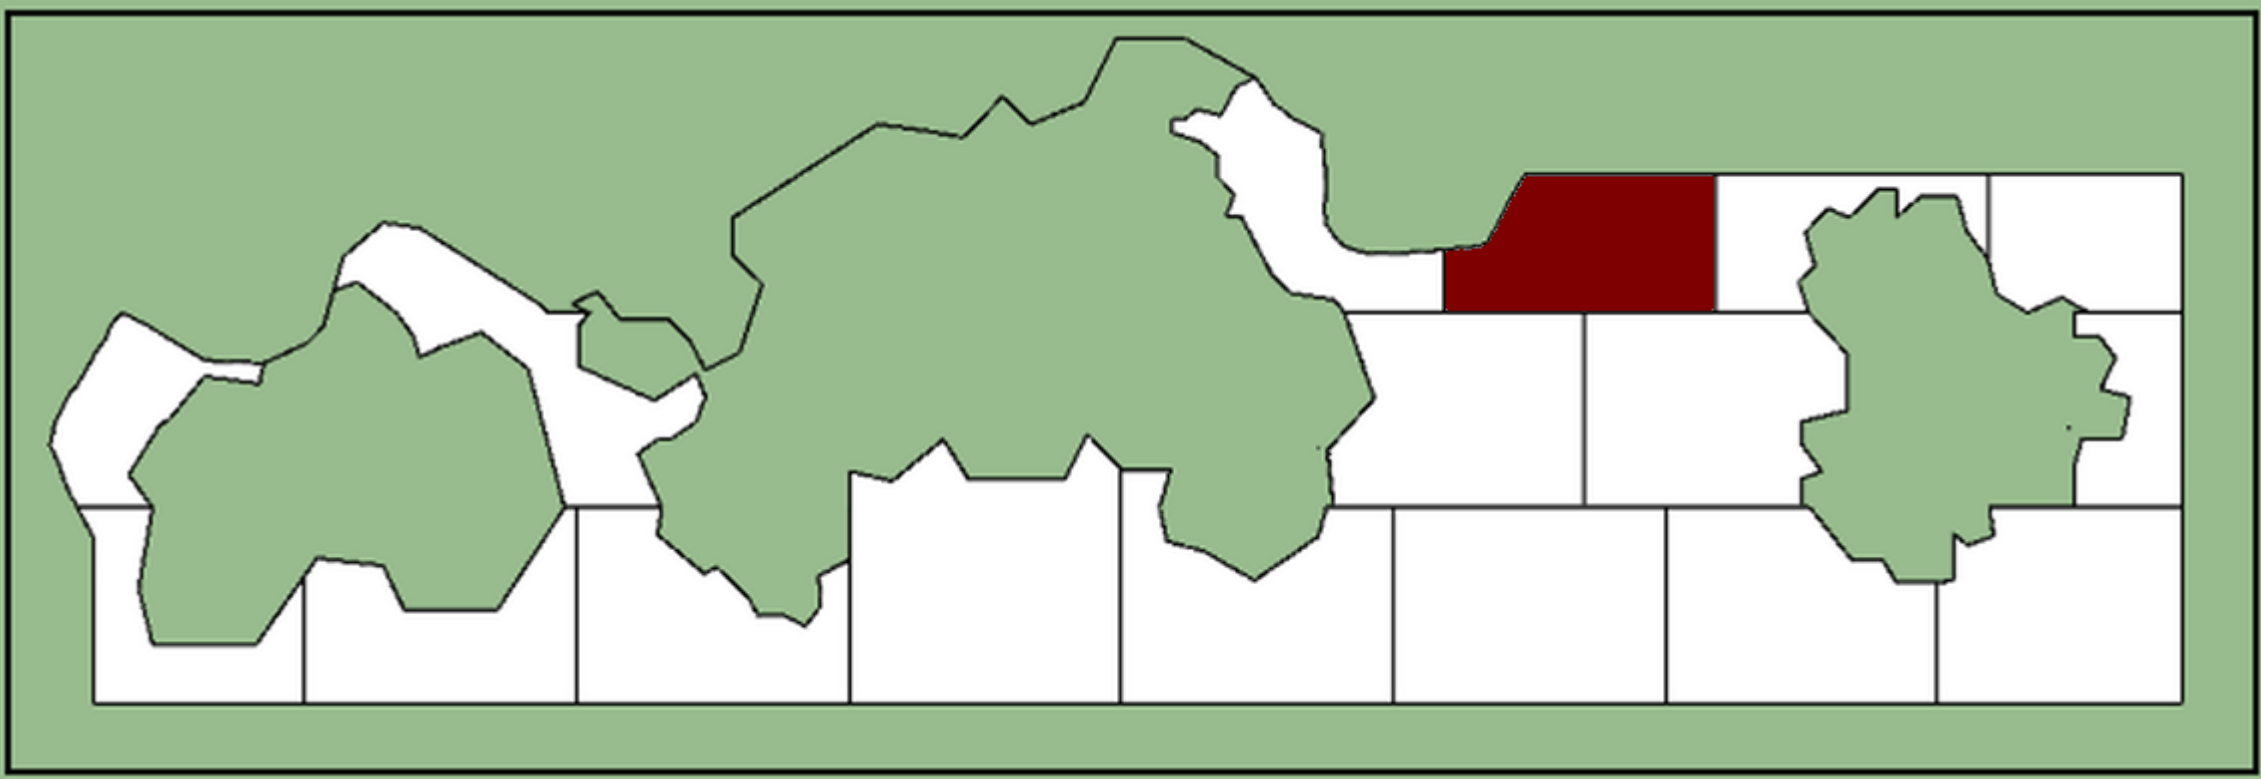


↑
350 cm
↓

← **700 cm** →

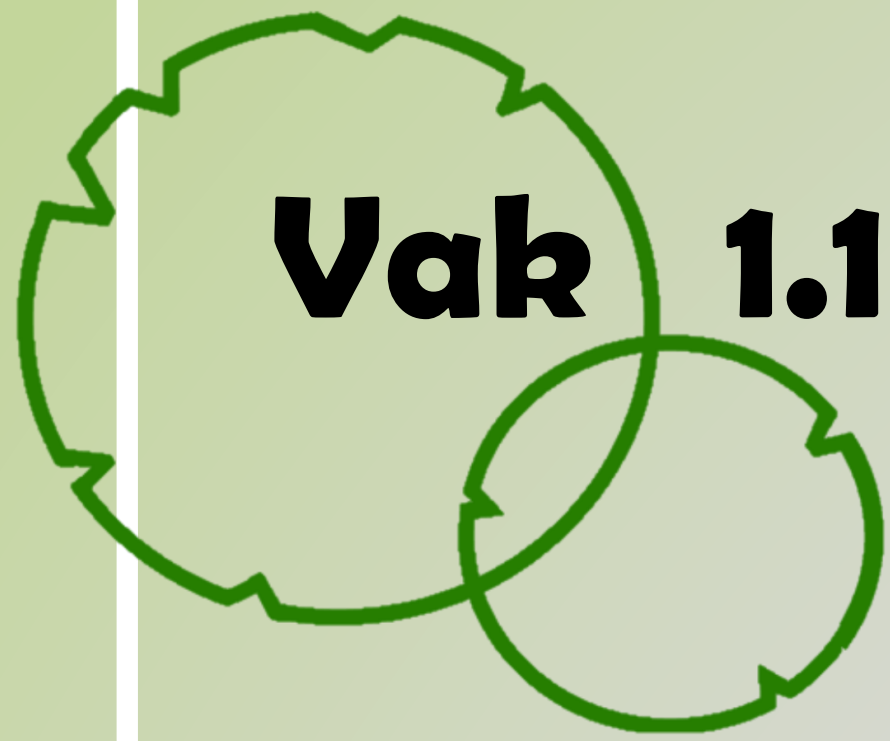


Vak 1.16 Solitaire vaste planten

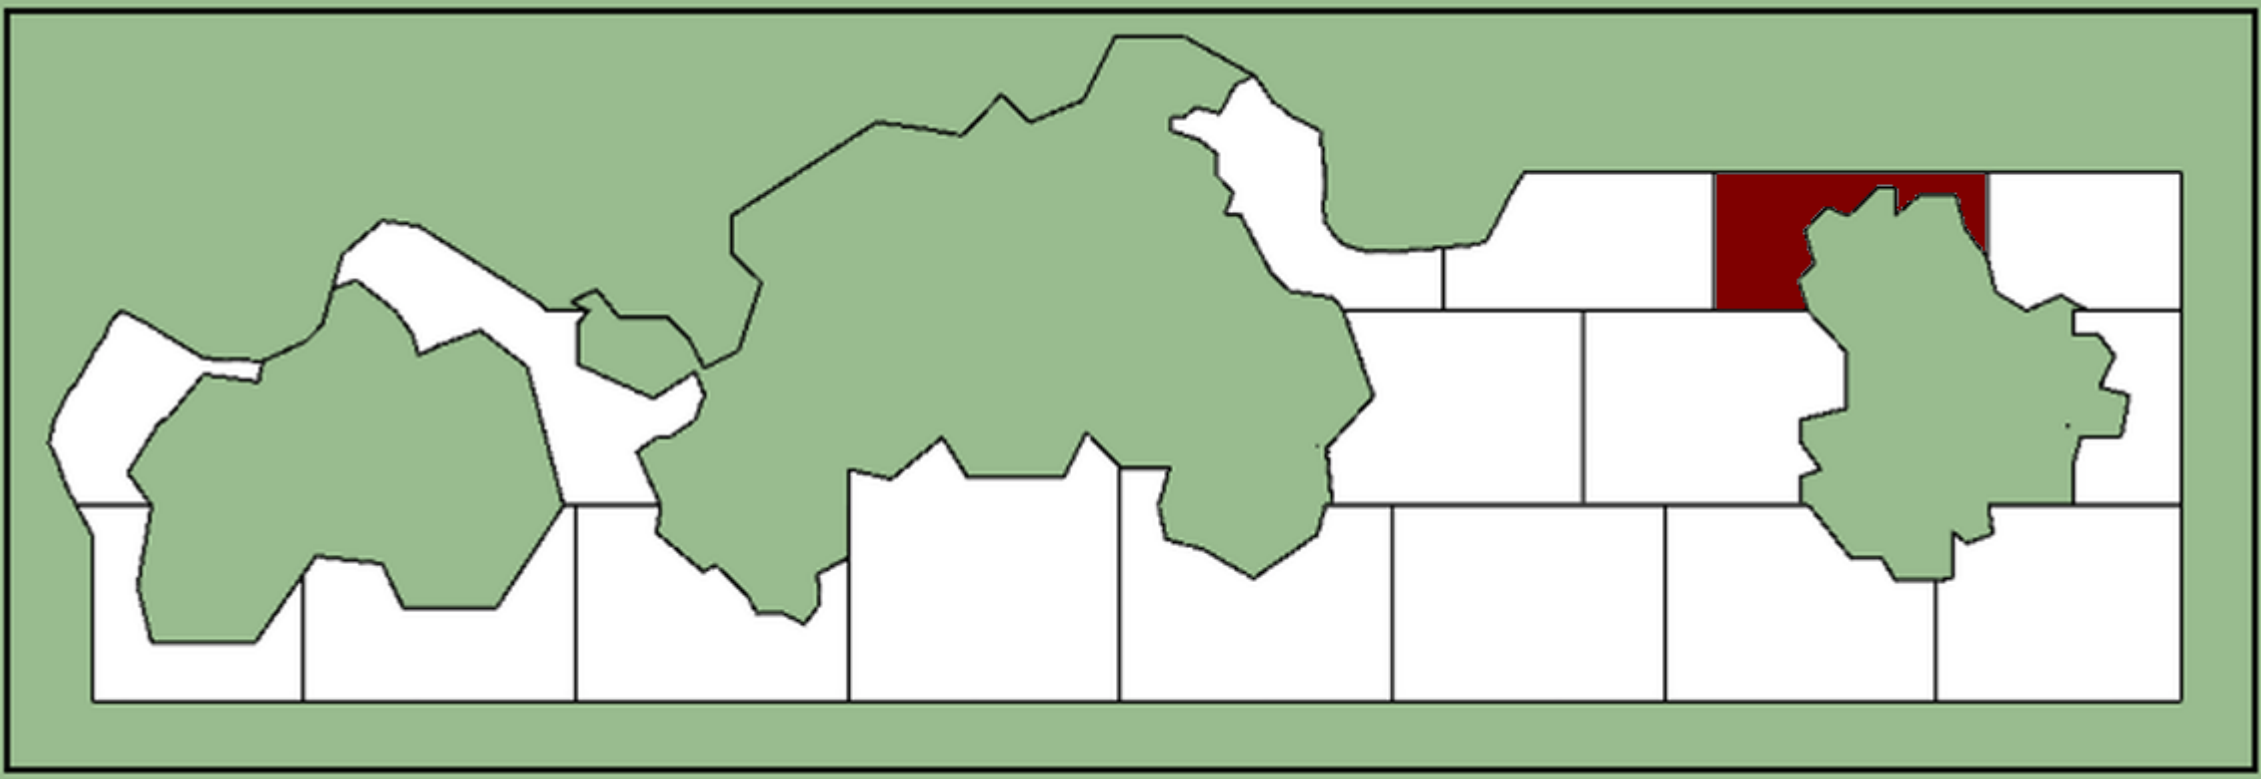


350 cm






700 cm

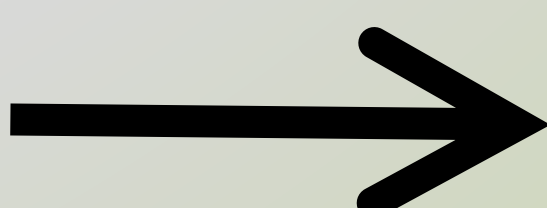


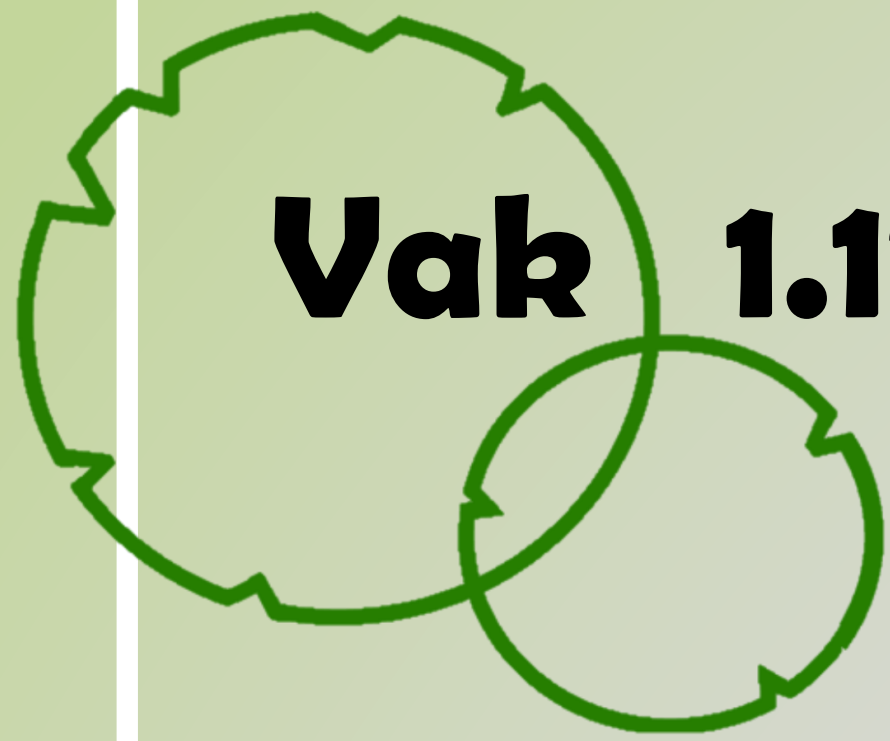

Vak 1.17 Solitaire vaste planten

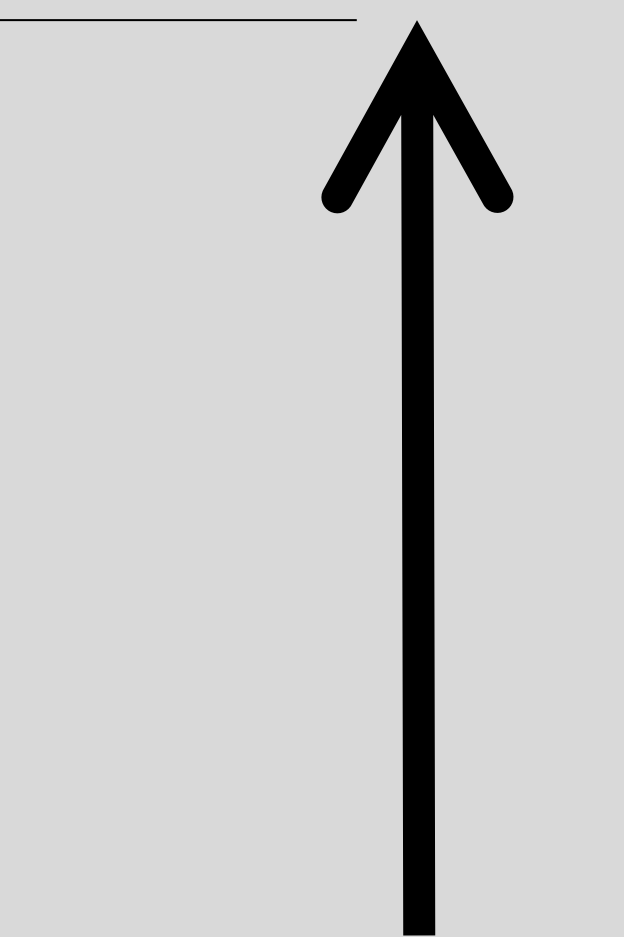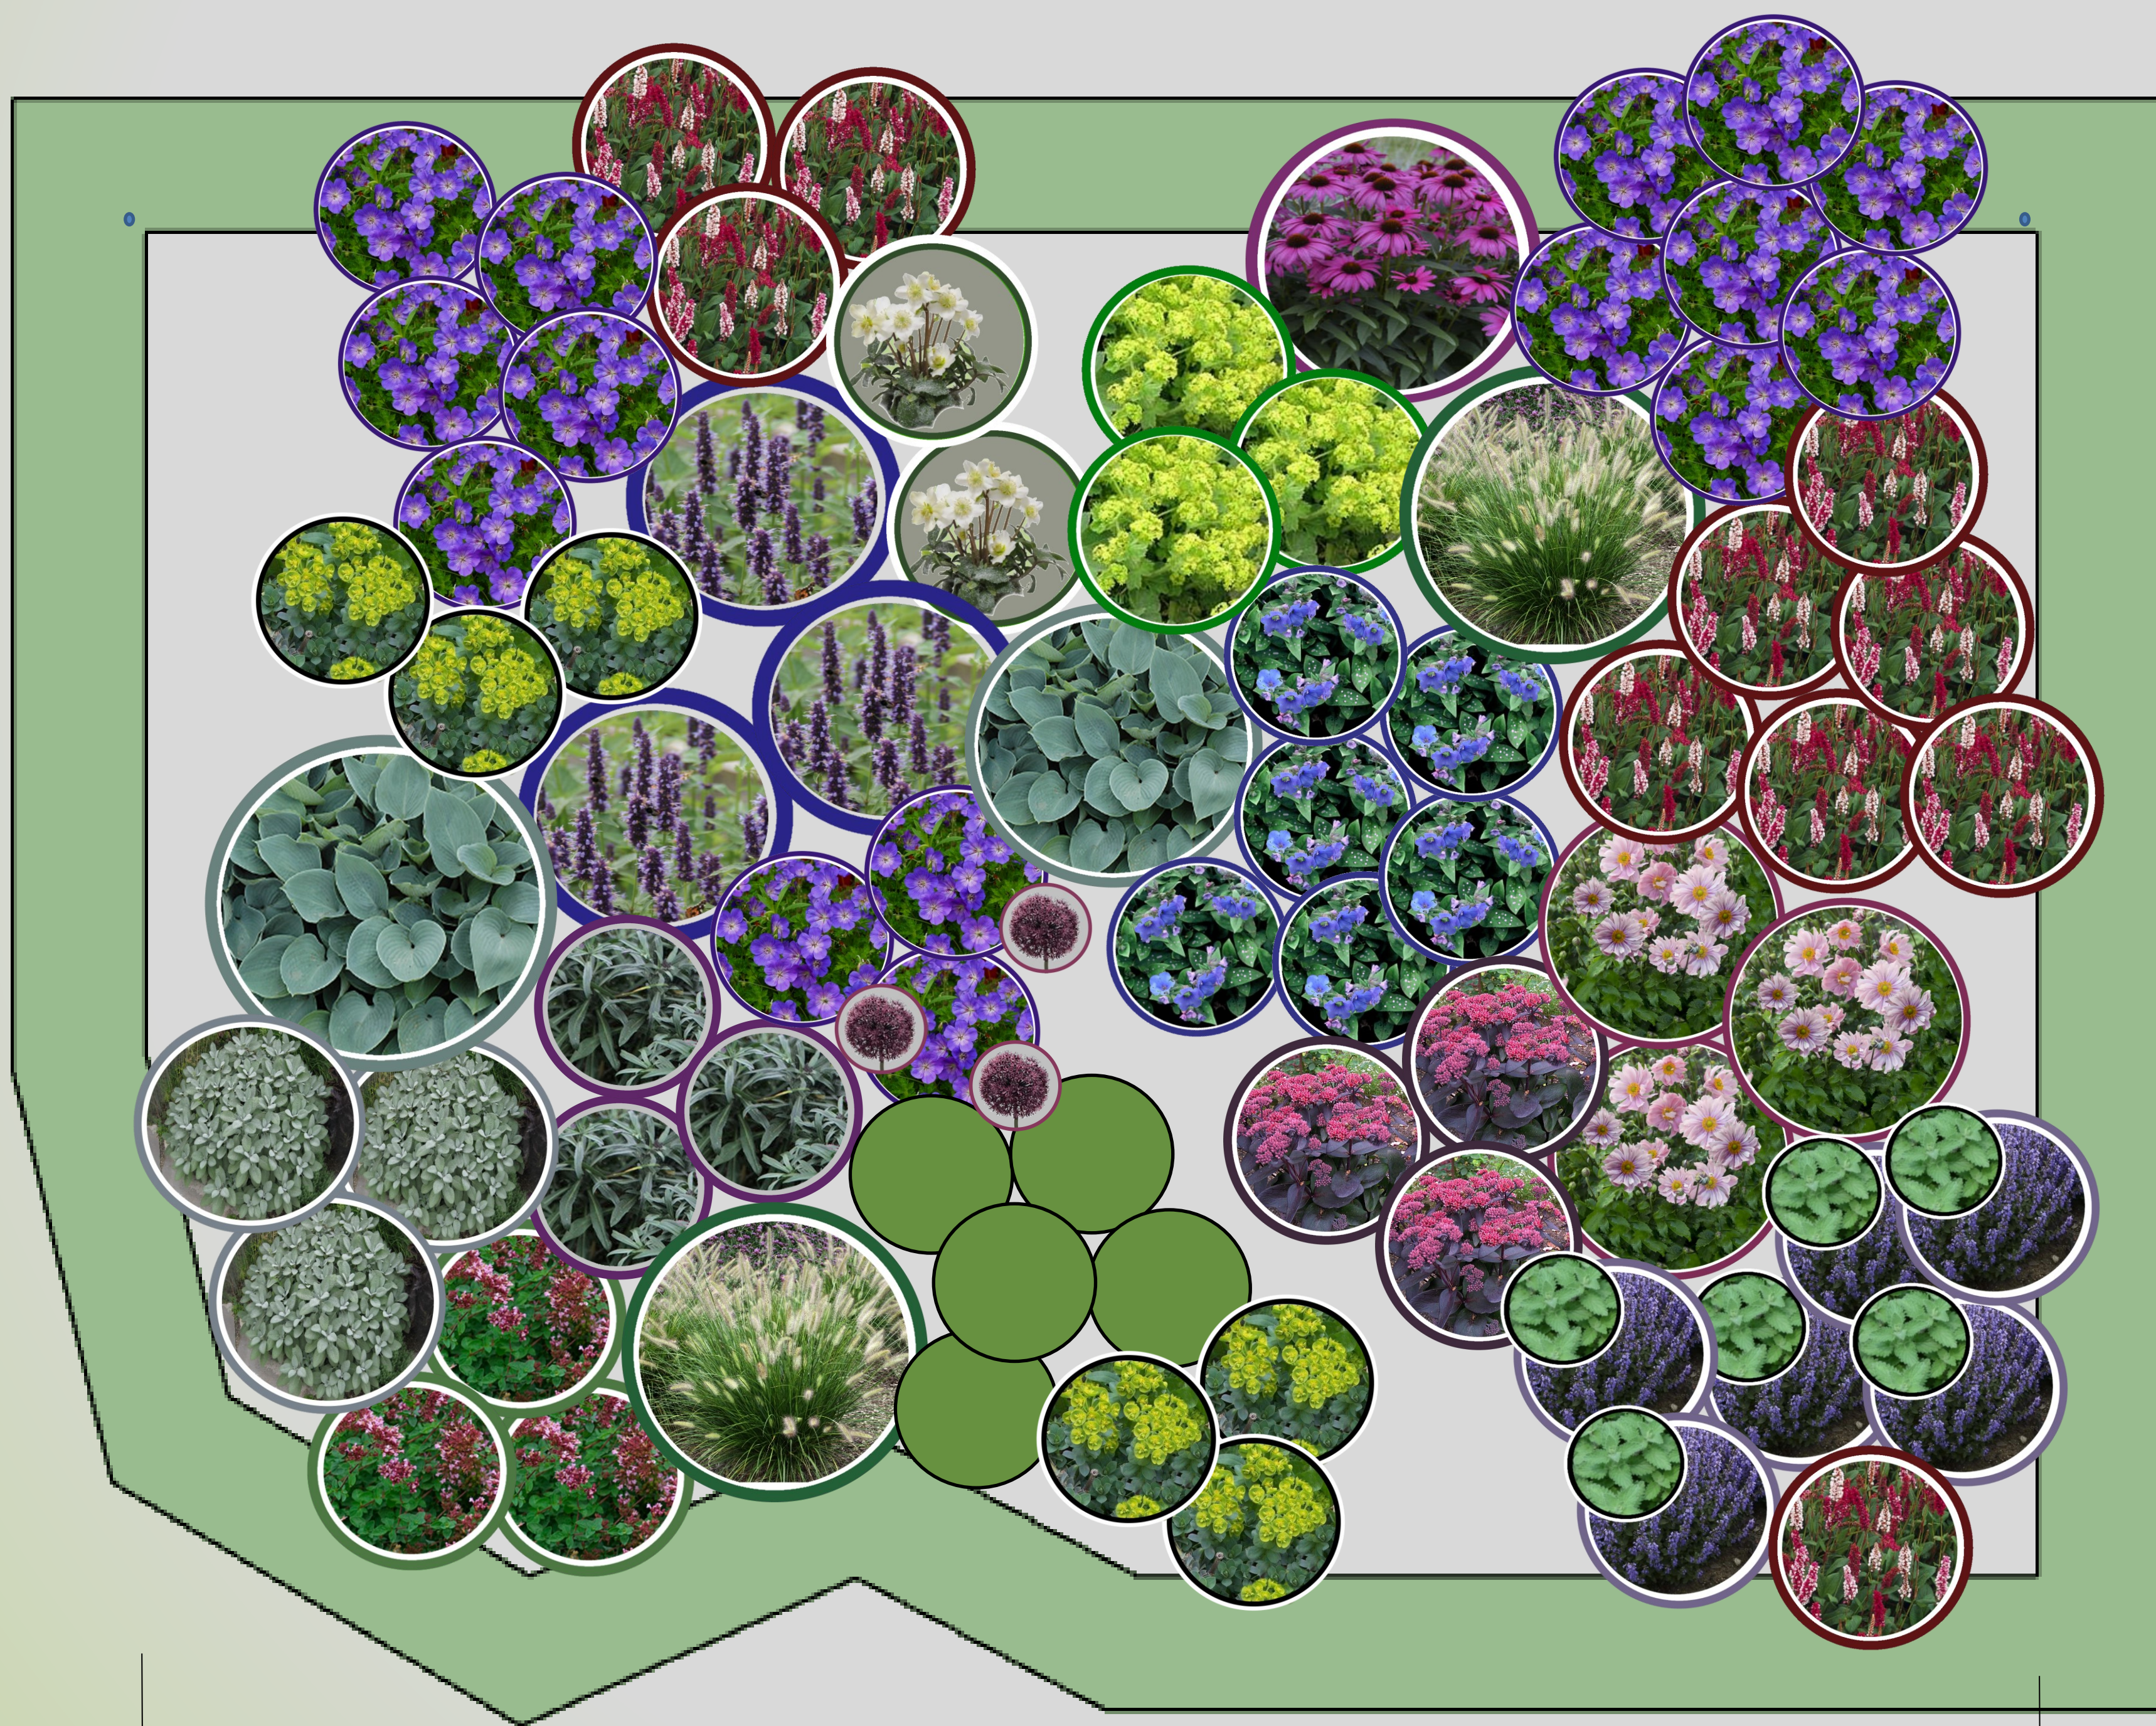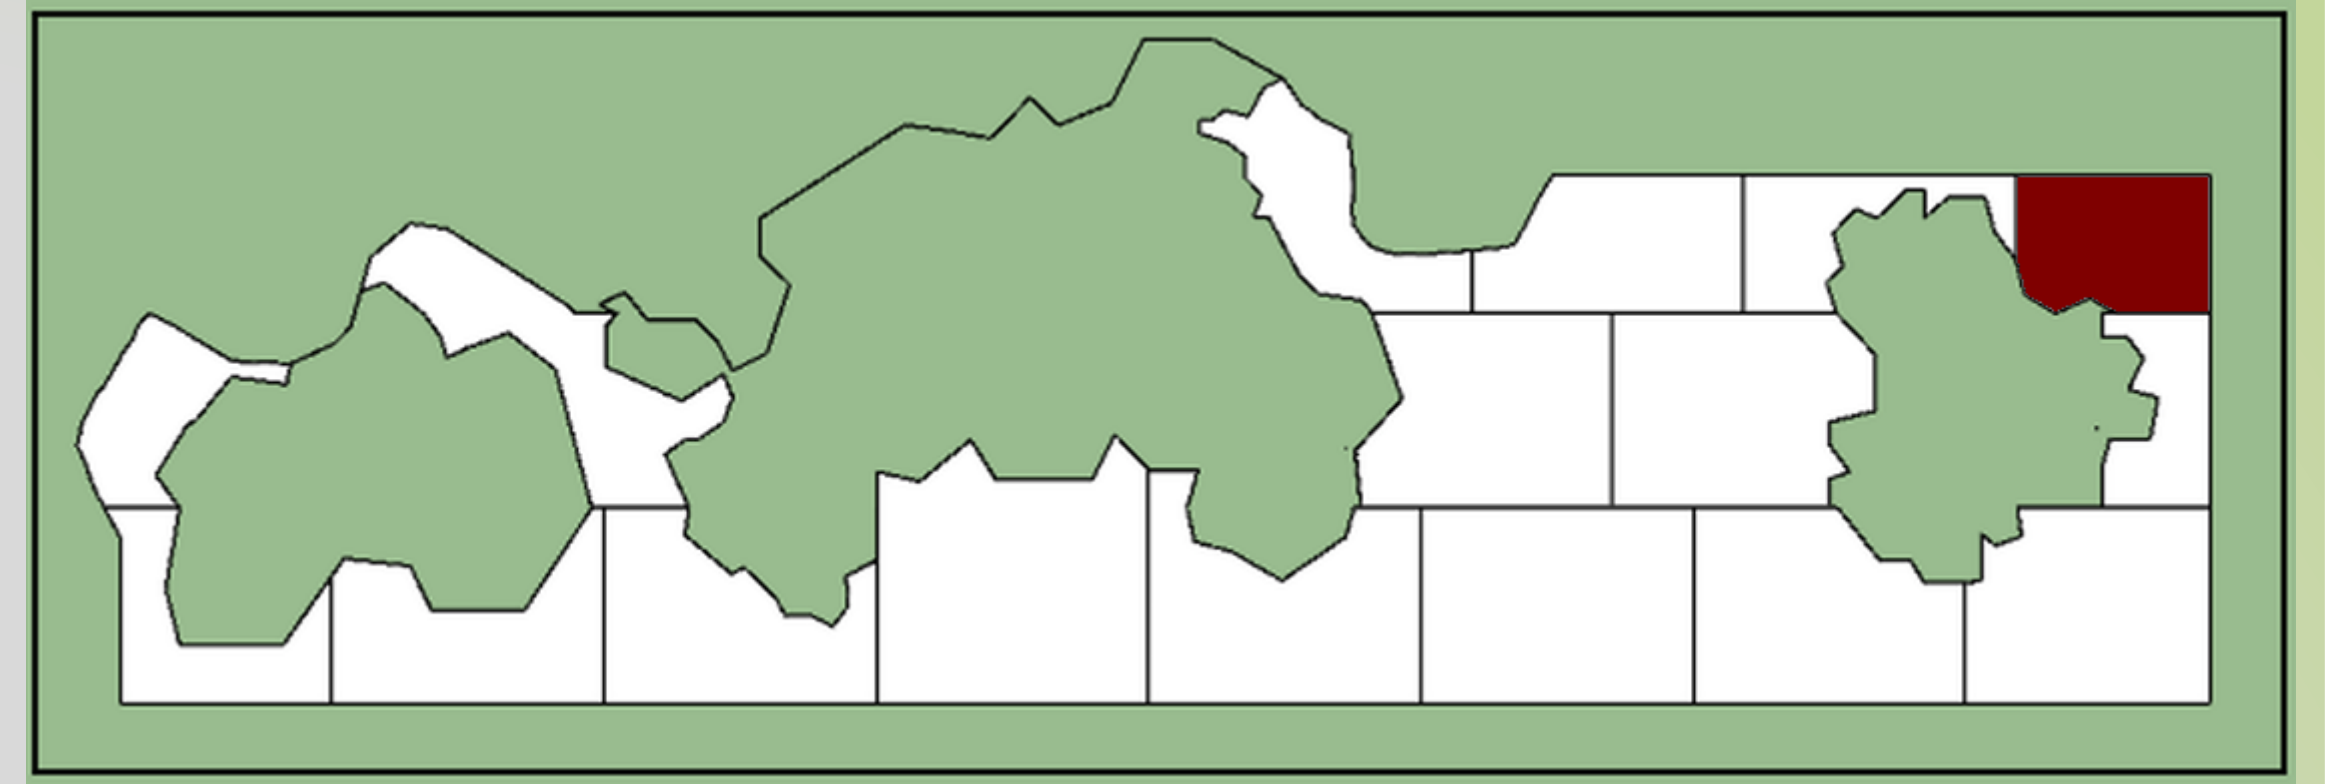




350 cm

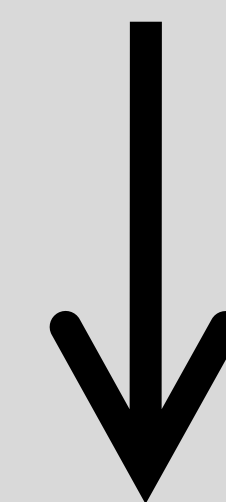


500 cm





Vaste planten

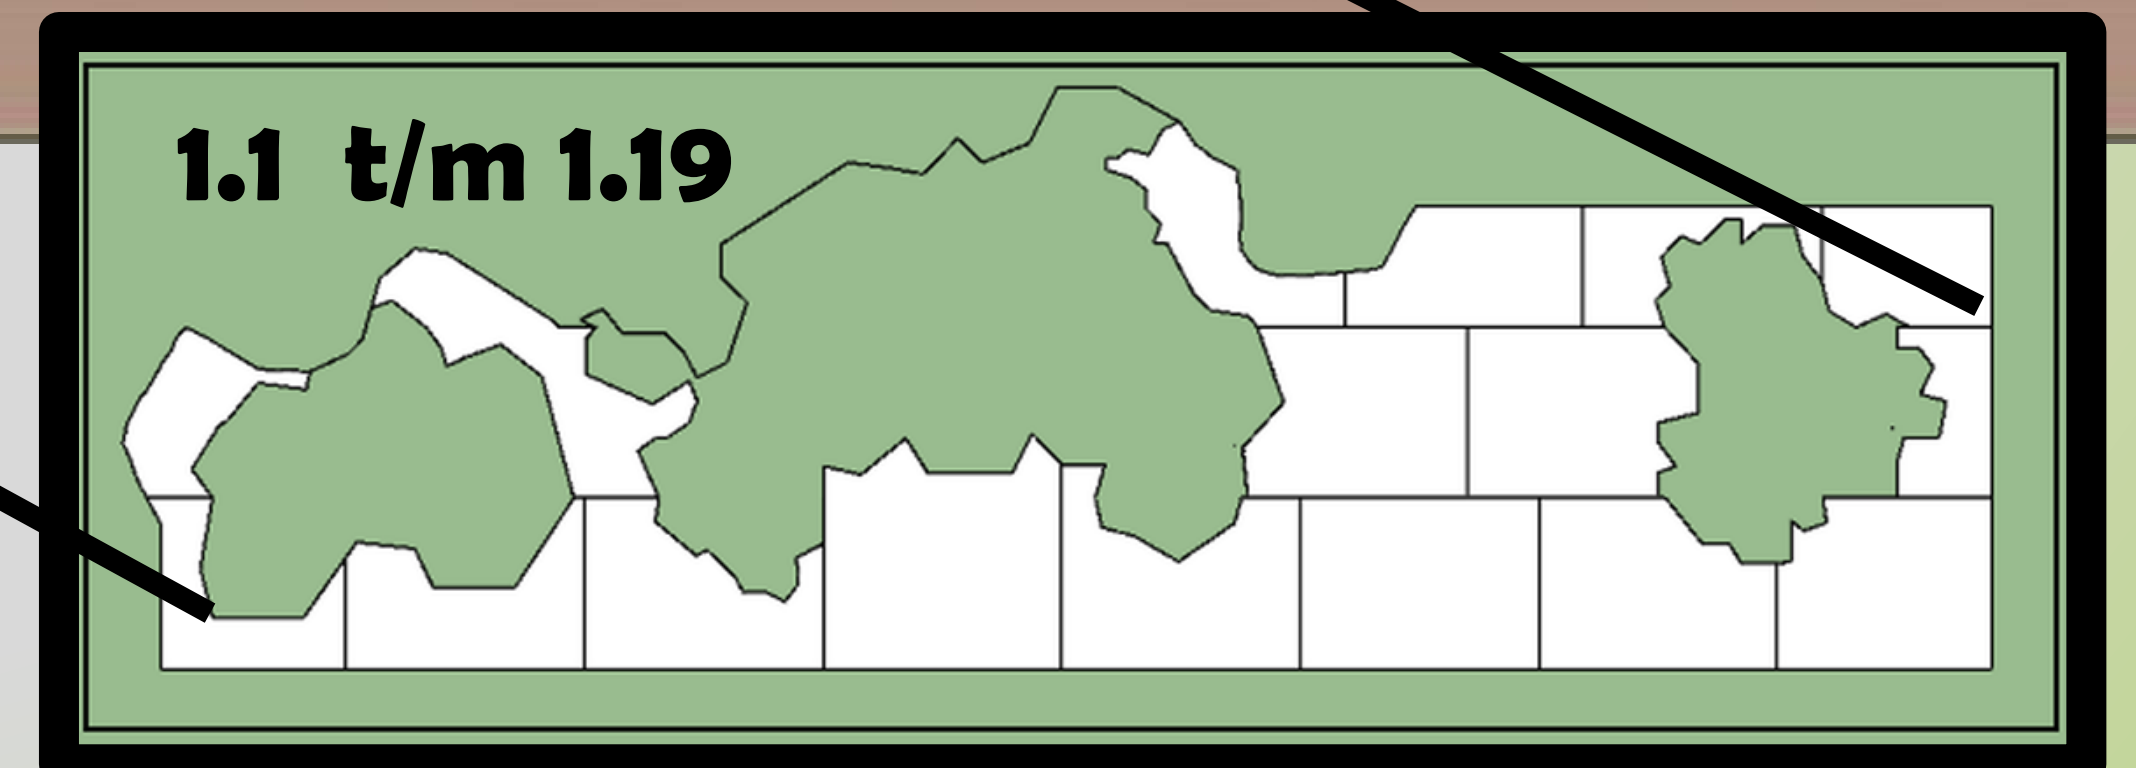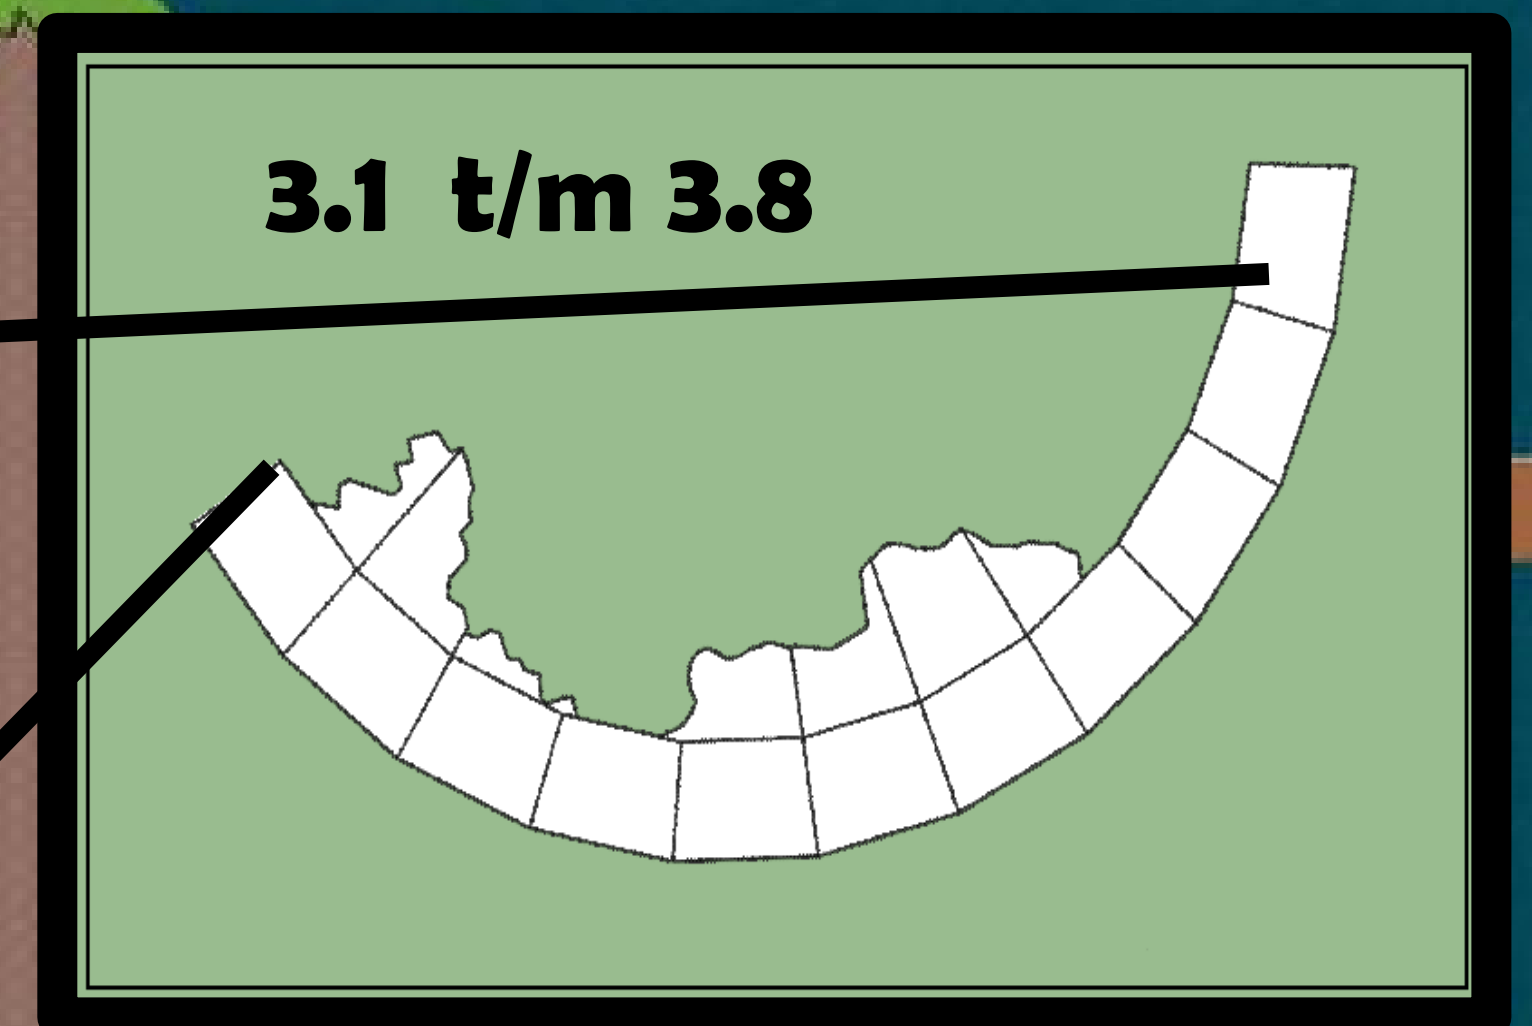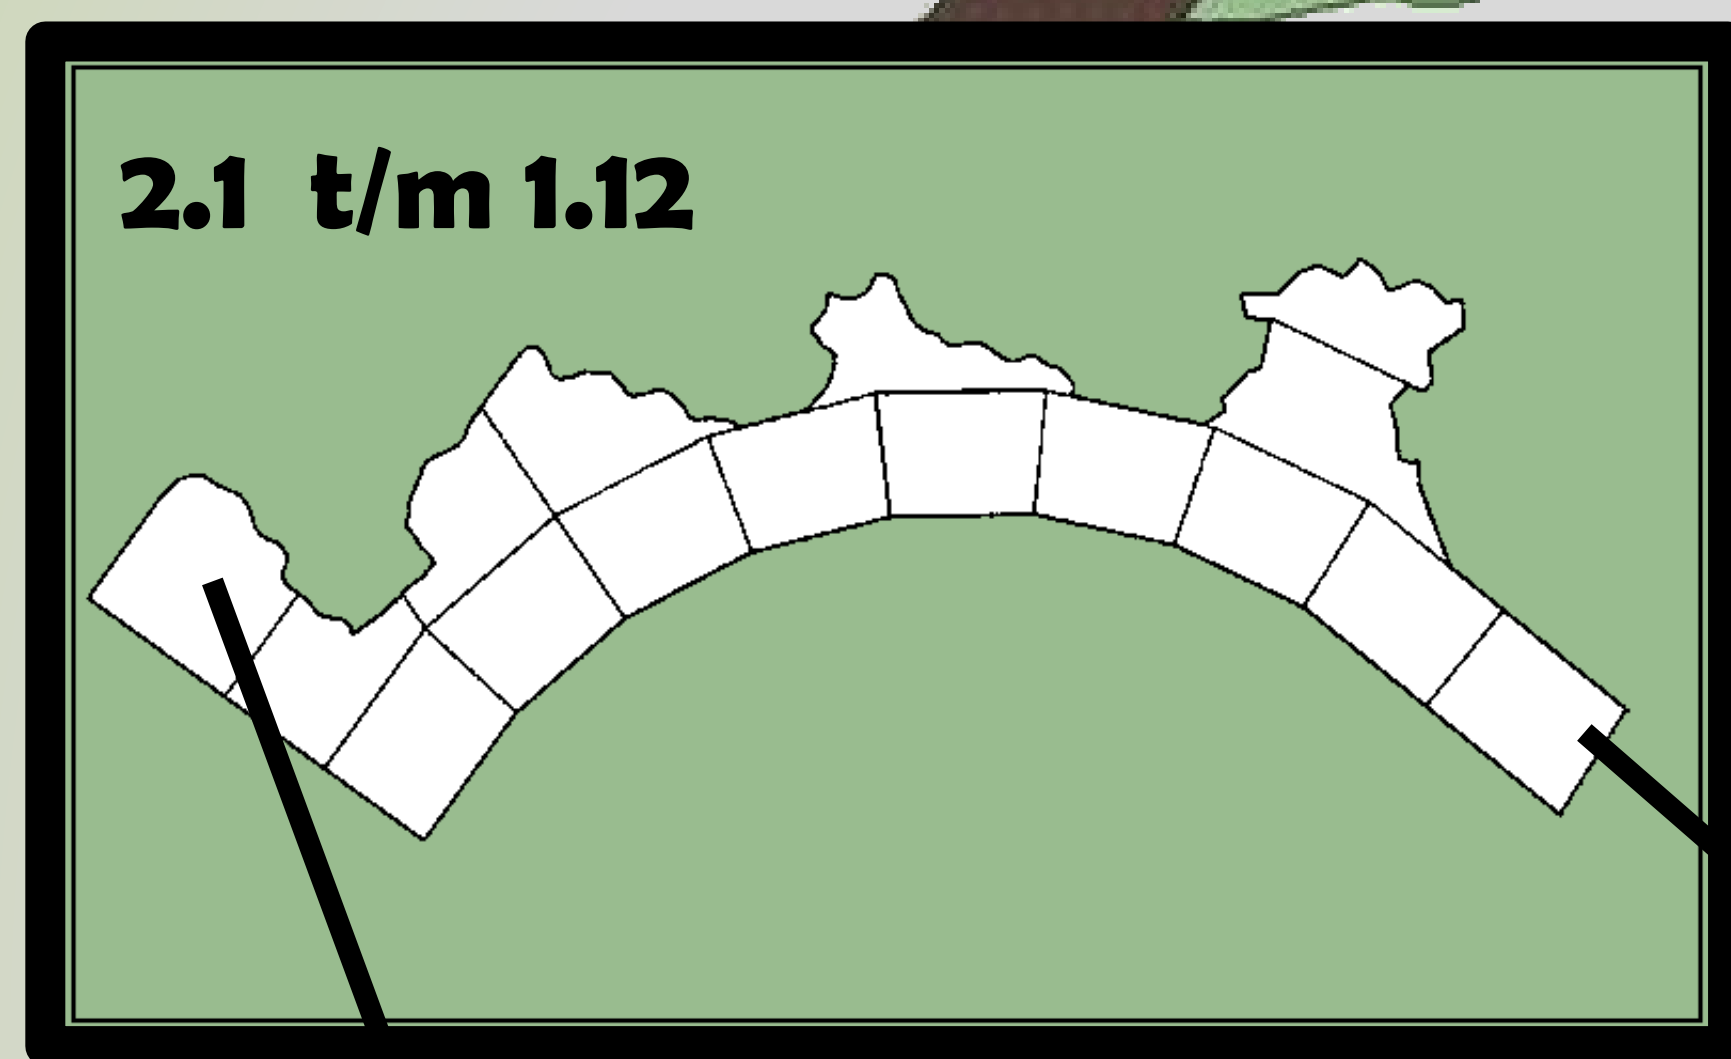

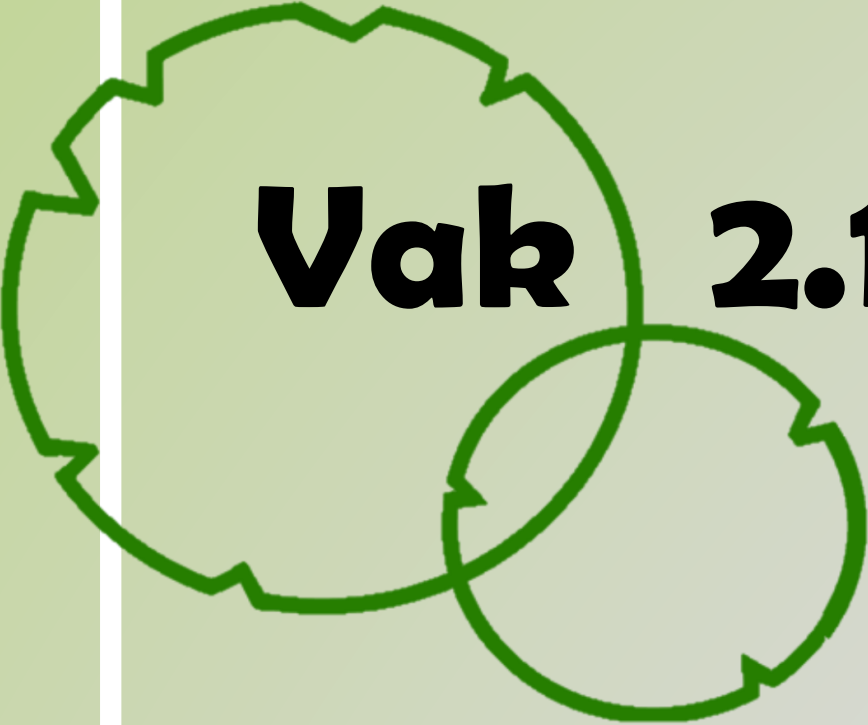


Vak 2.1 Solitaire vaste planten

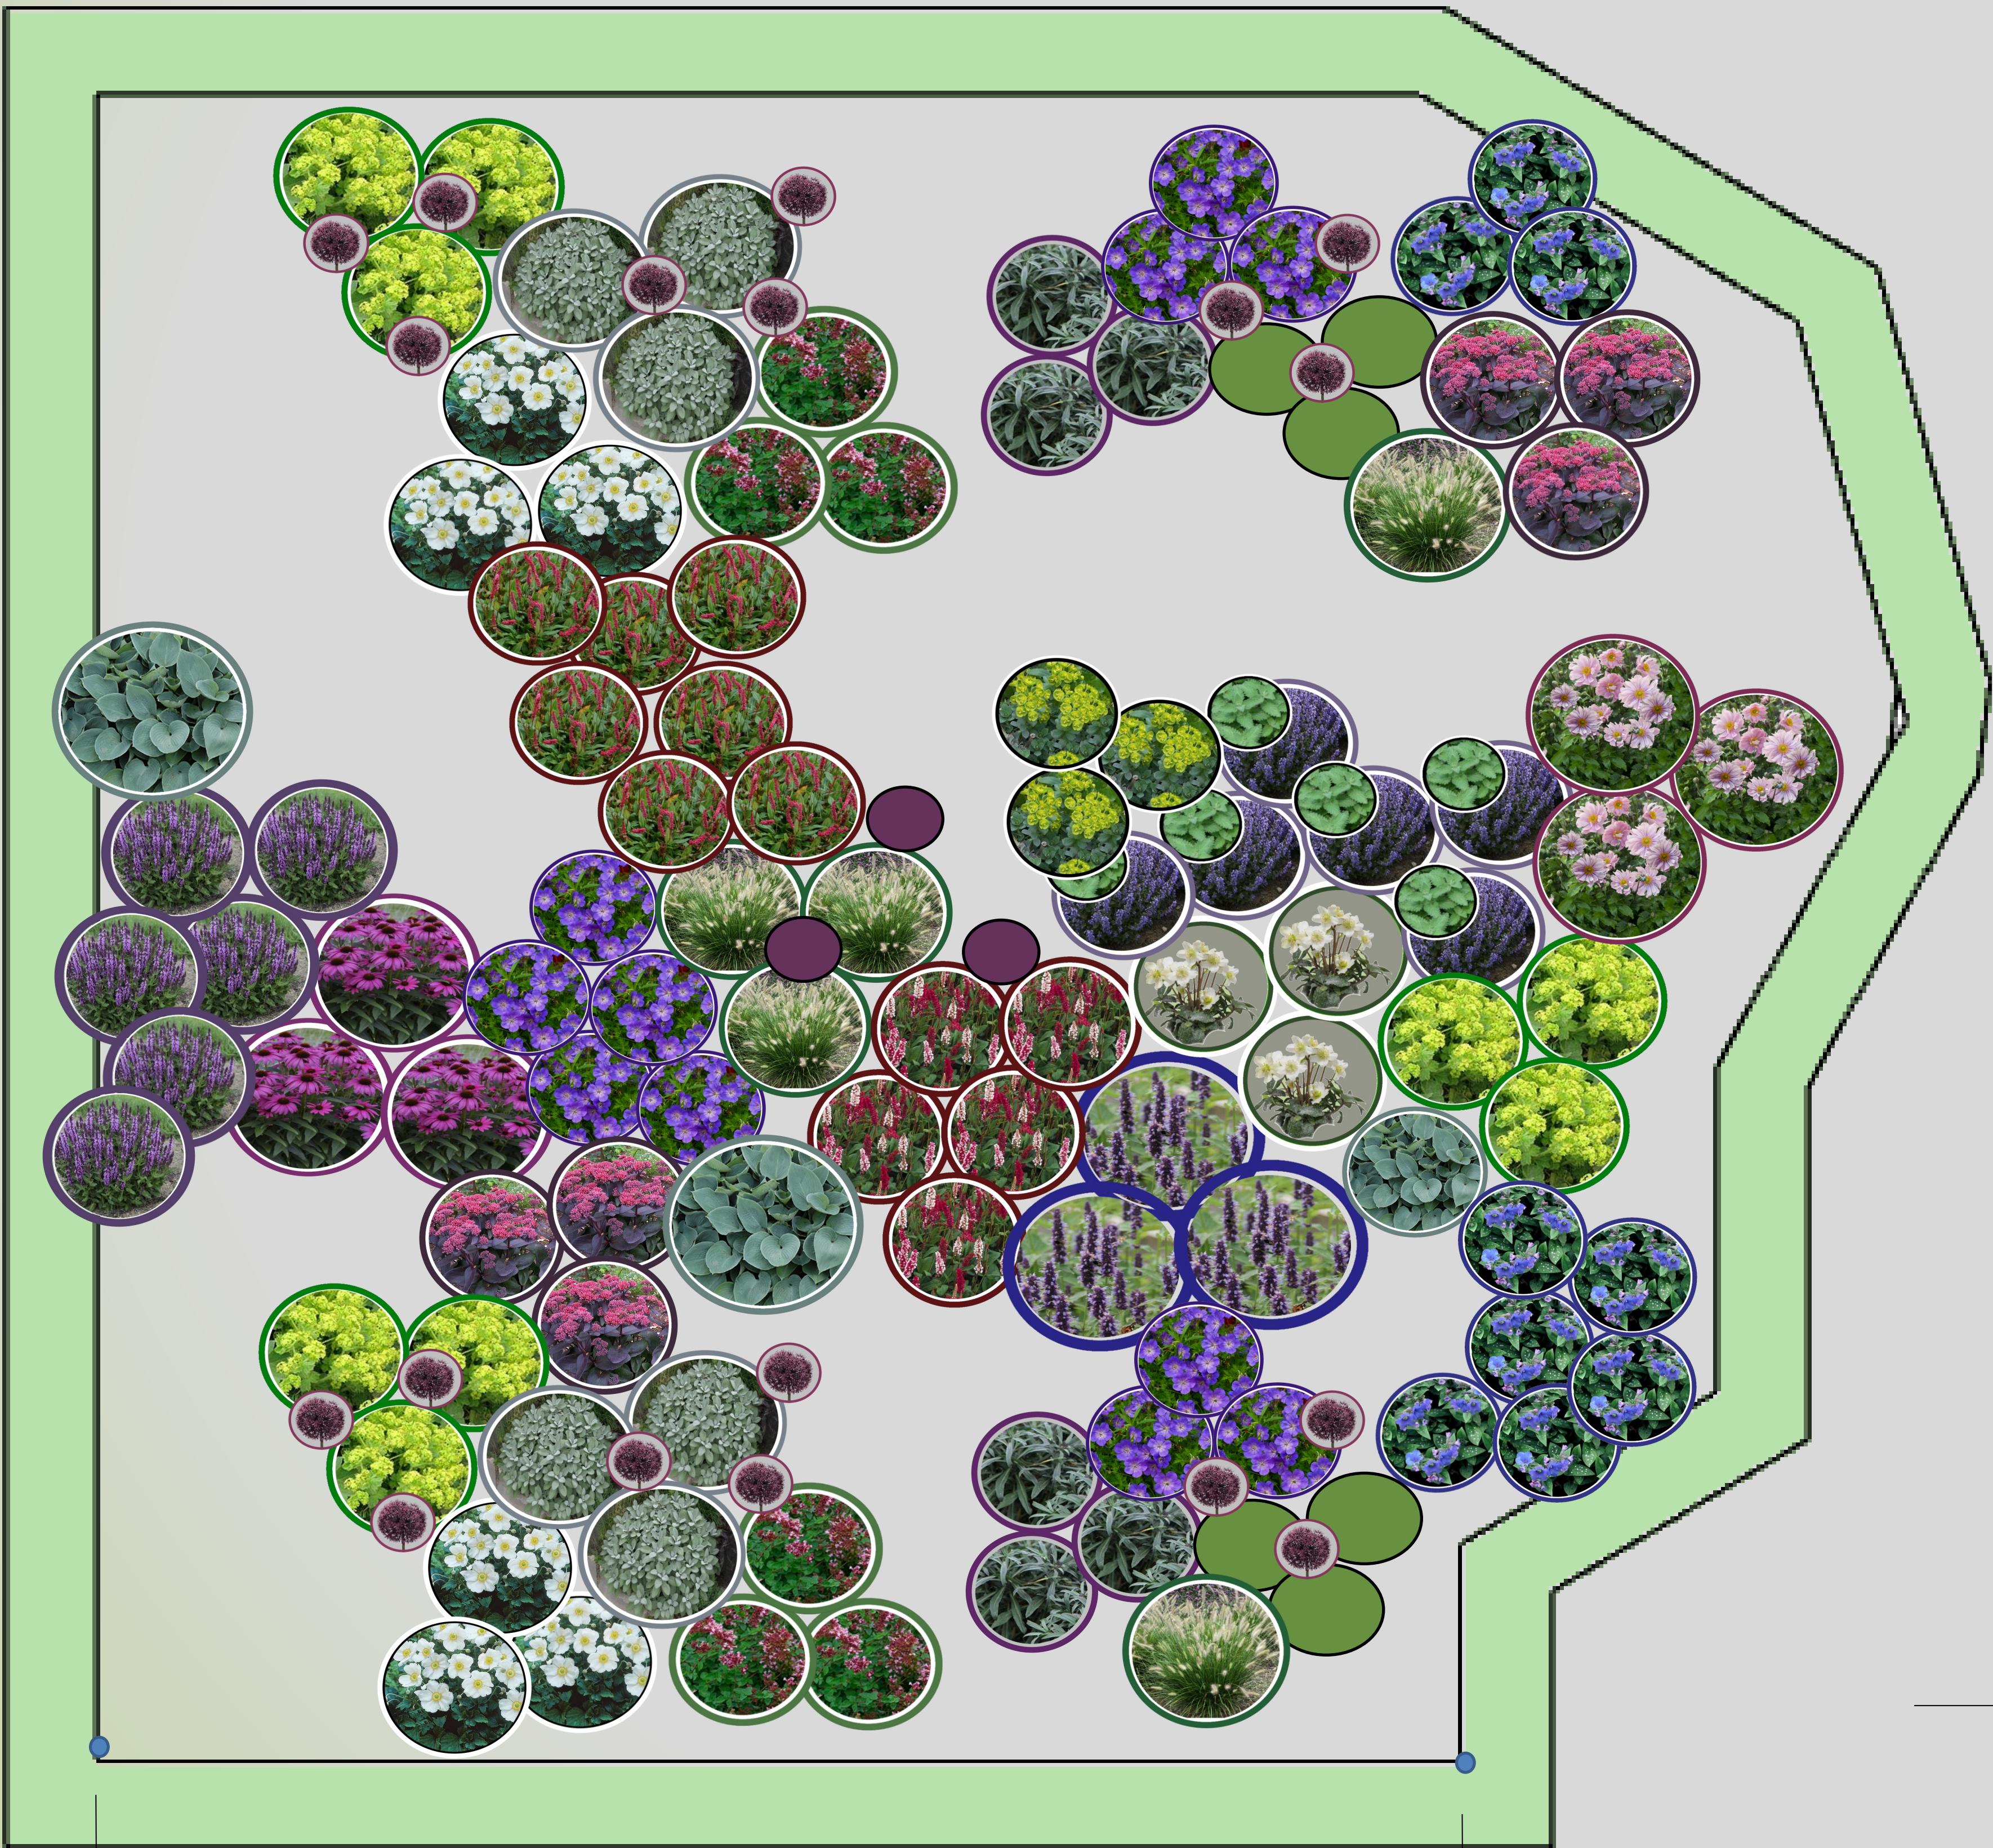
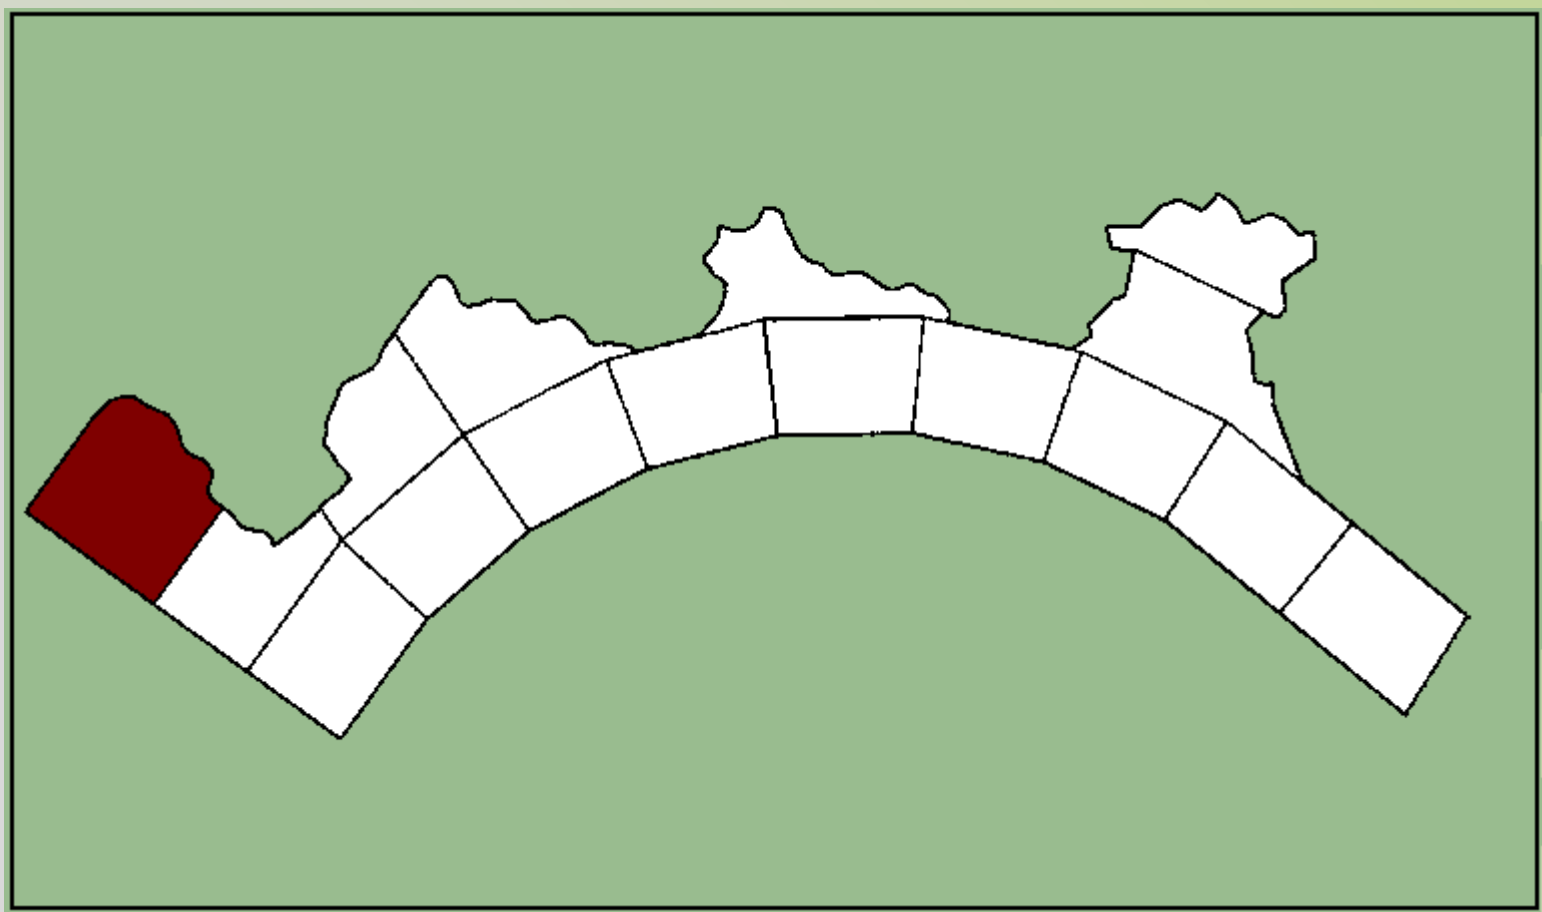


680 cm



620 cm

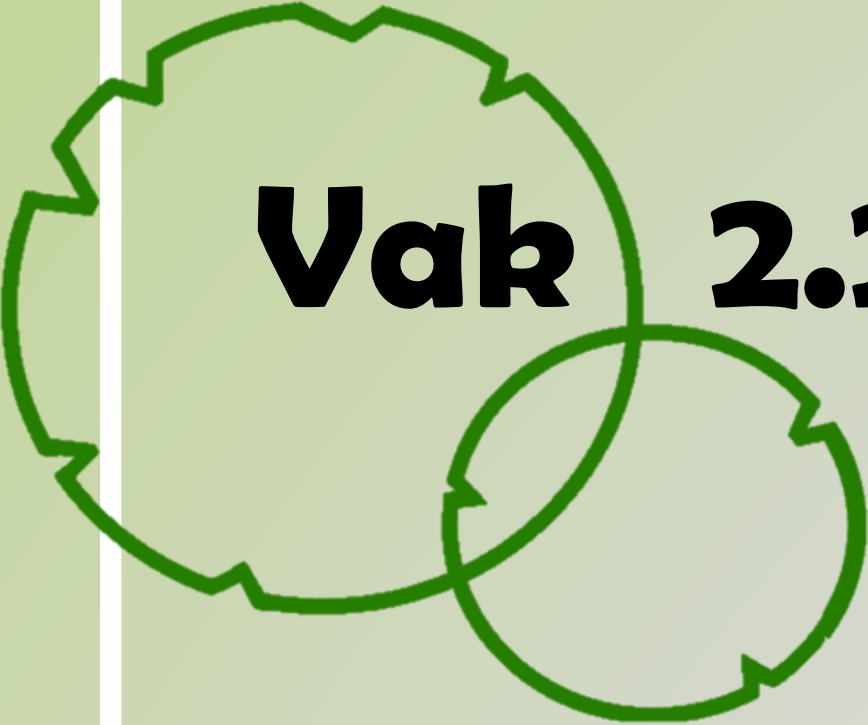


Vak 2.2 Solitaire vaste planten

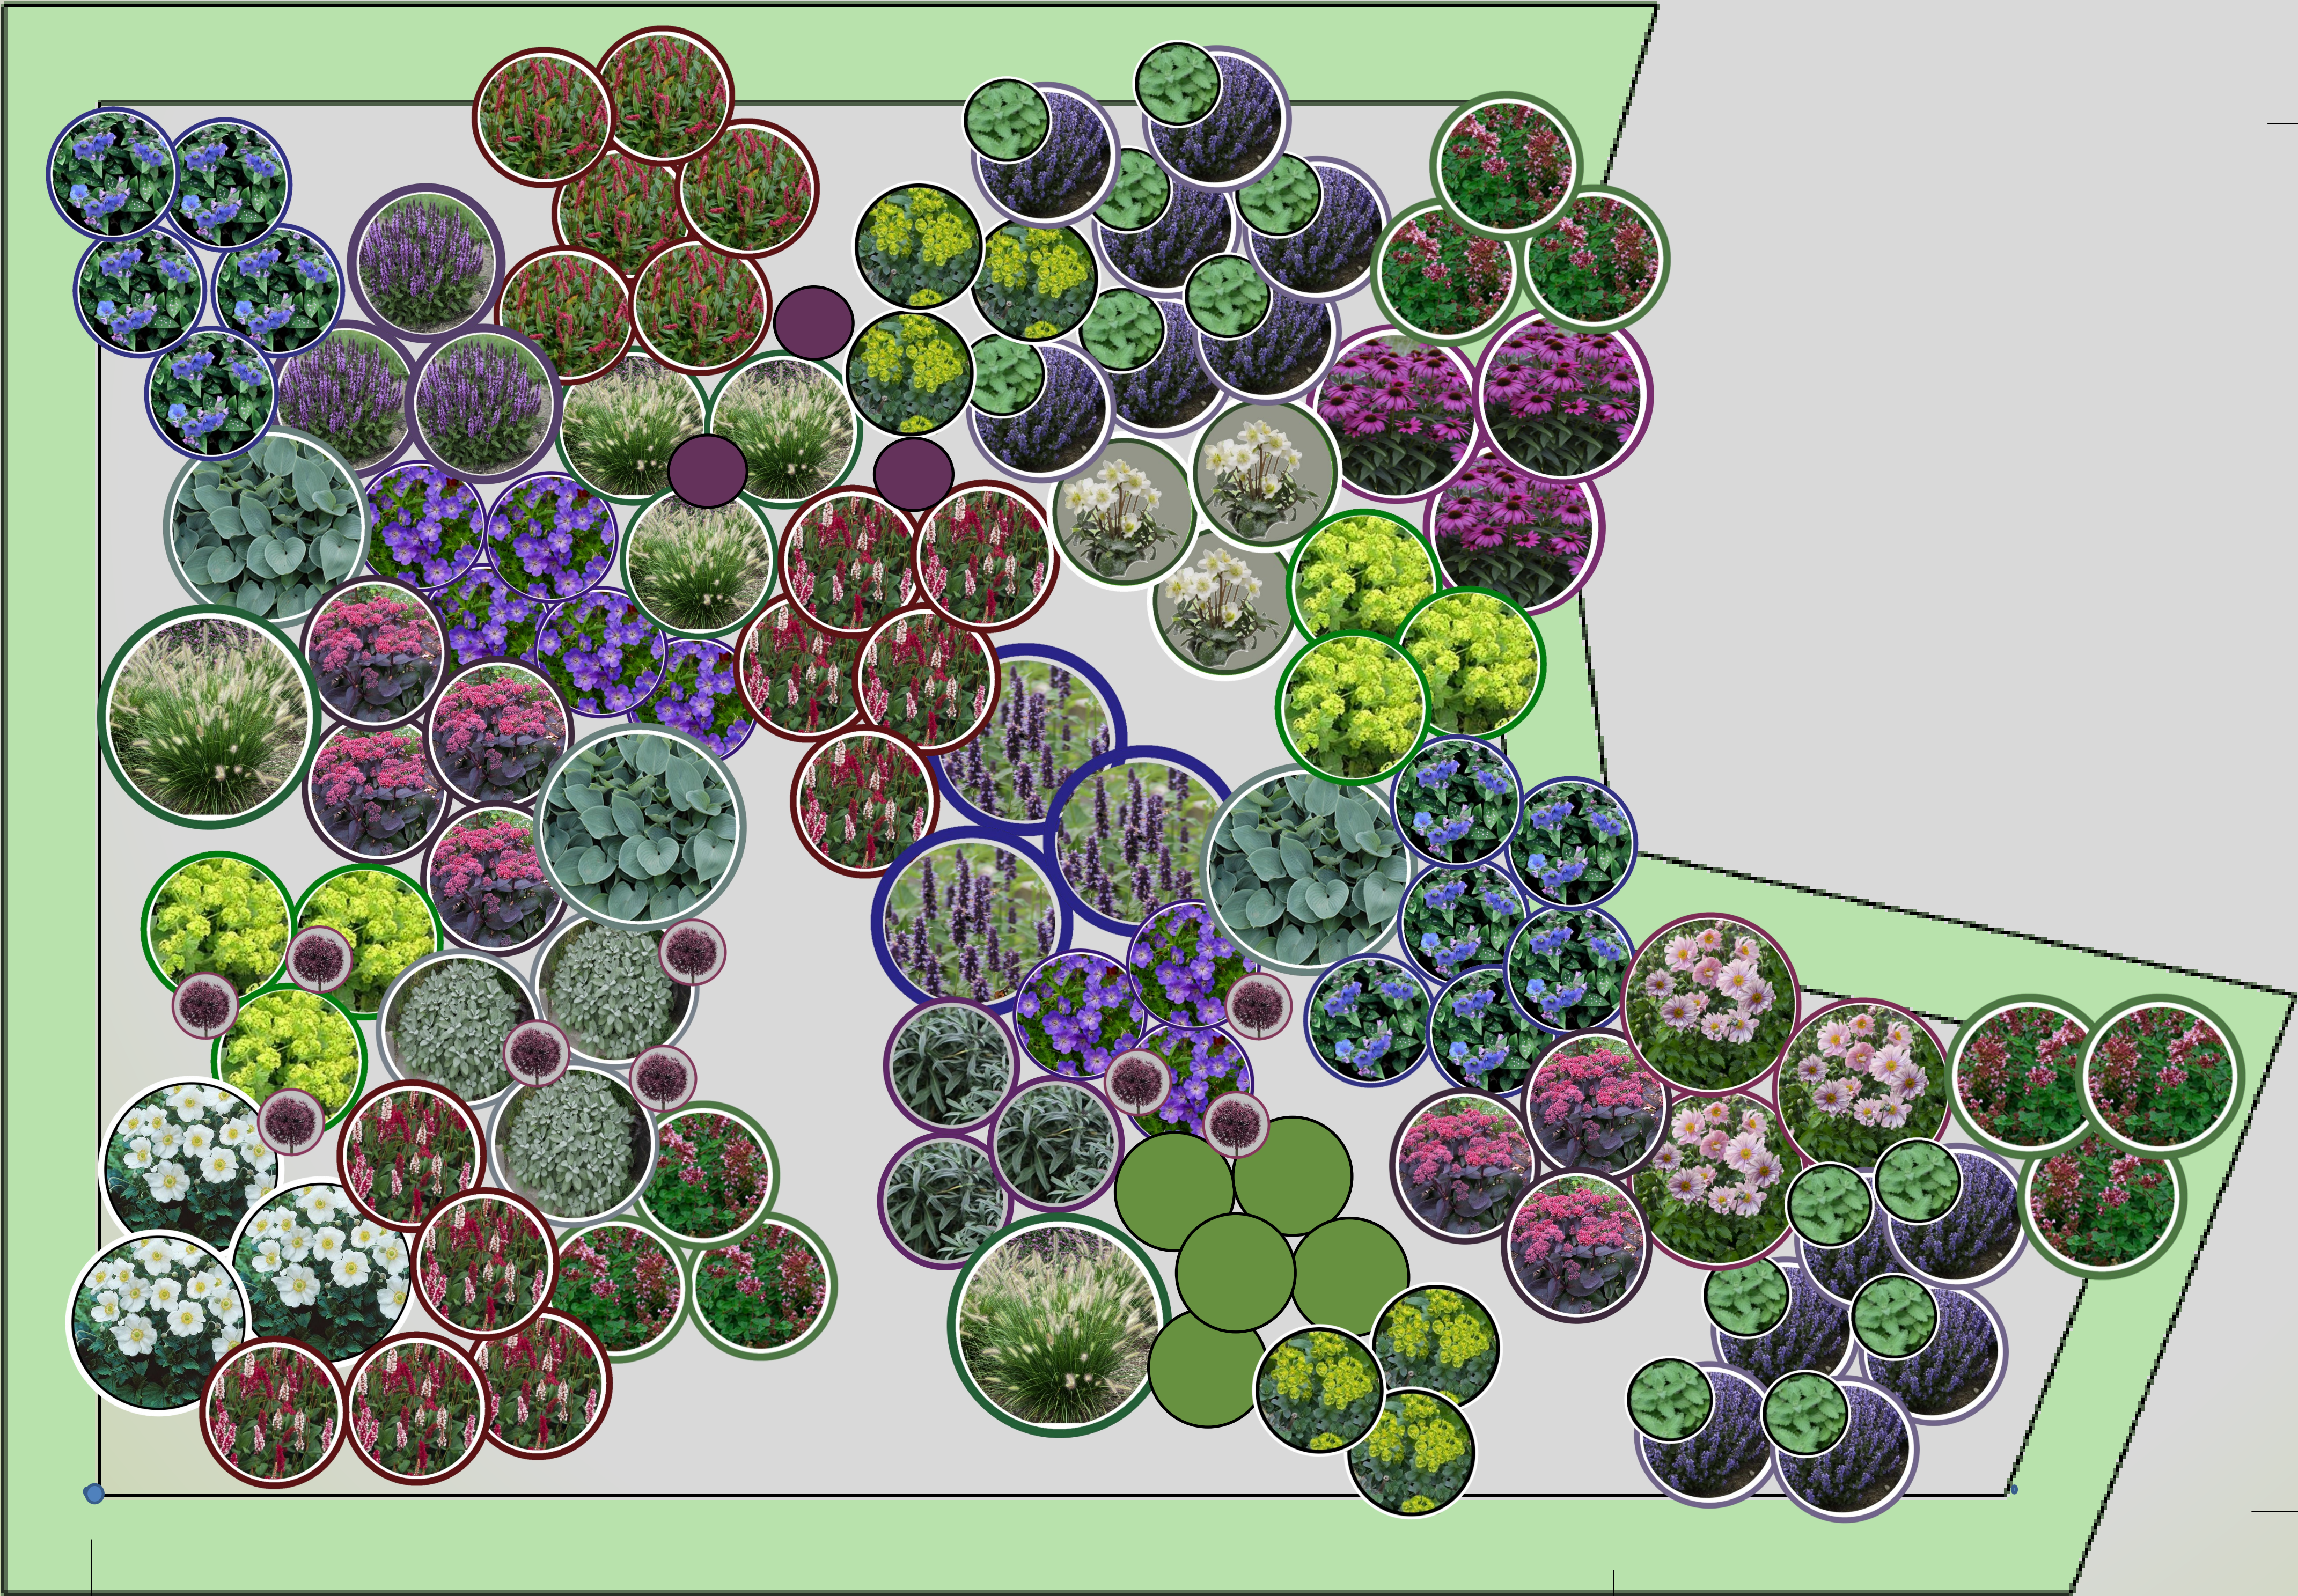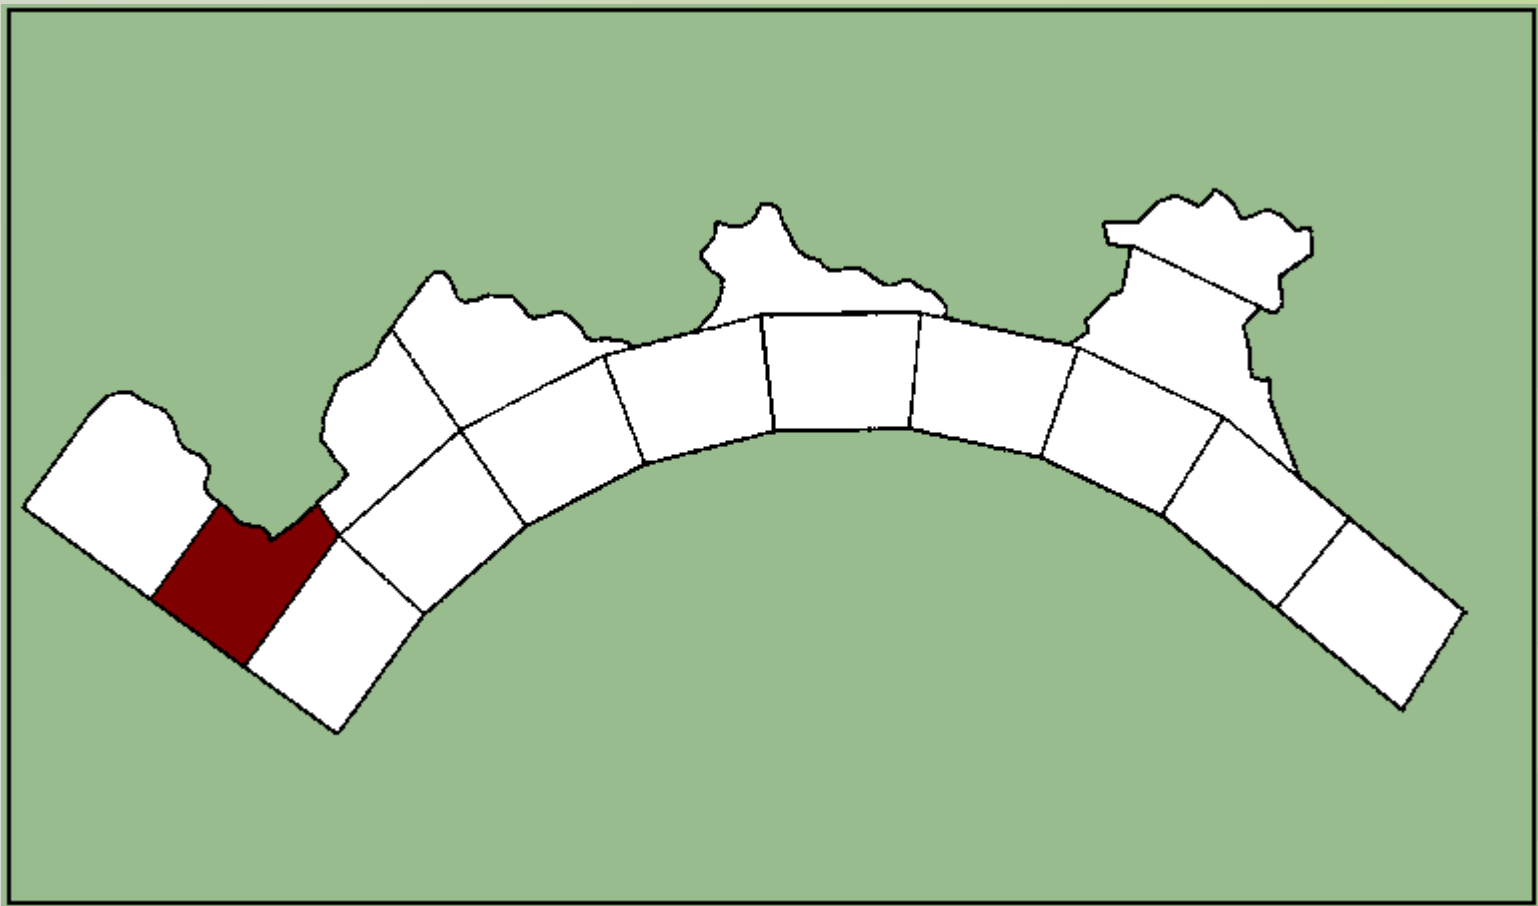


530 cm

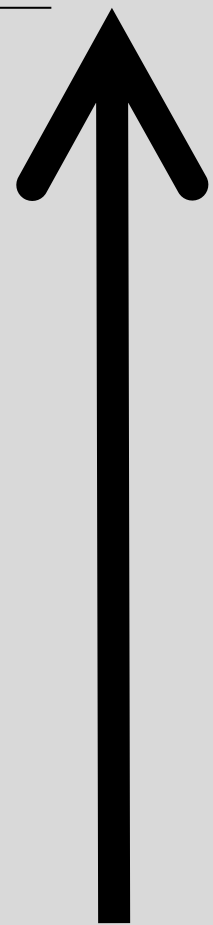
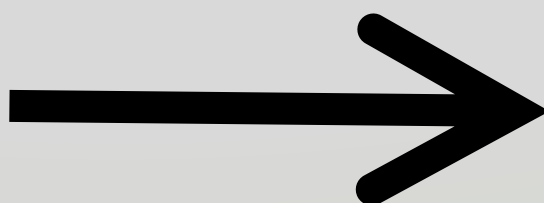


500 cm

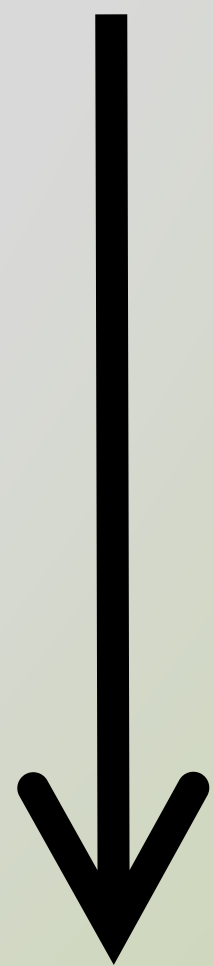

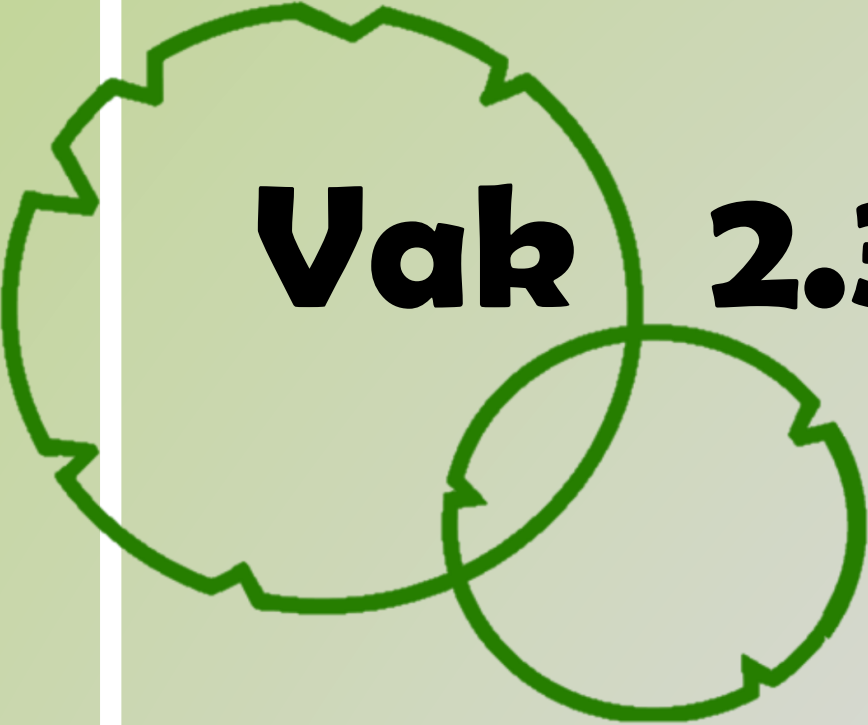

Vak 2.3 Solitaire vaste planten

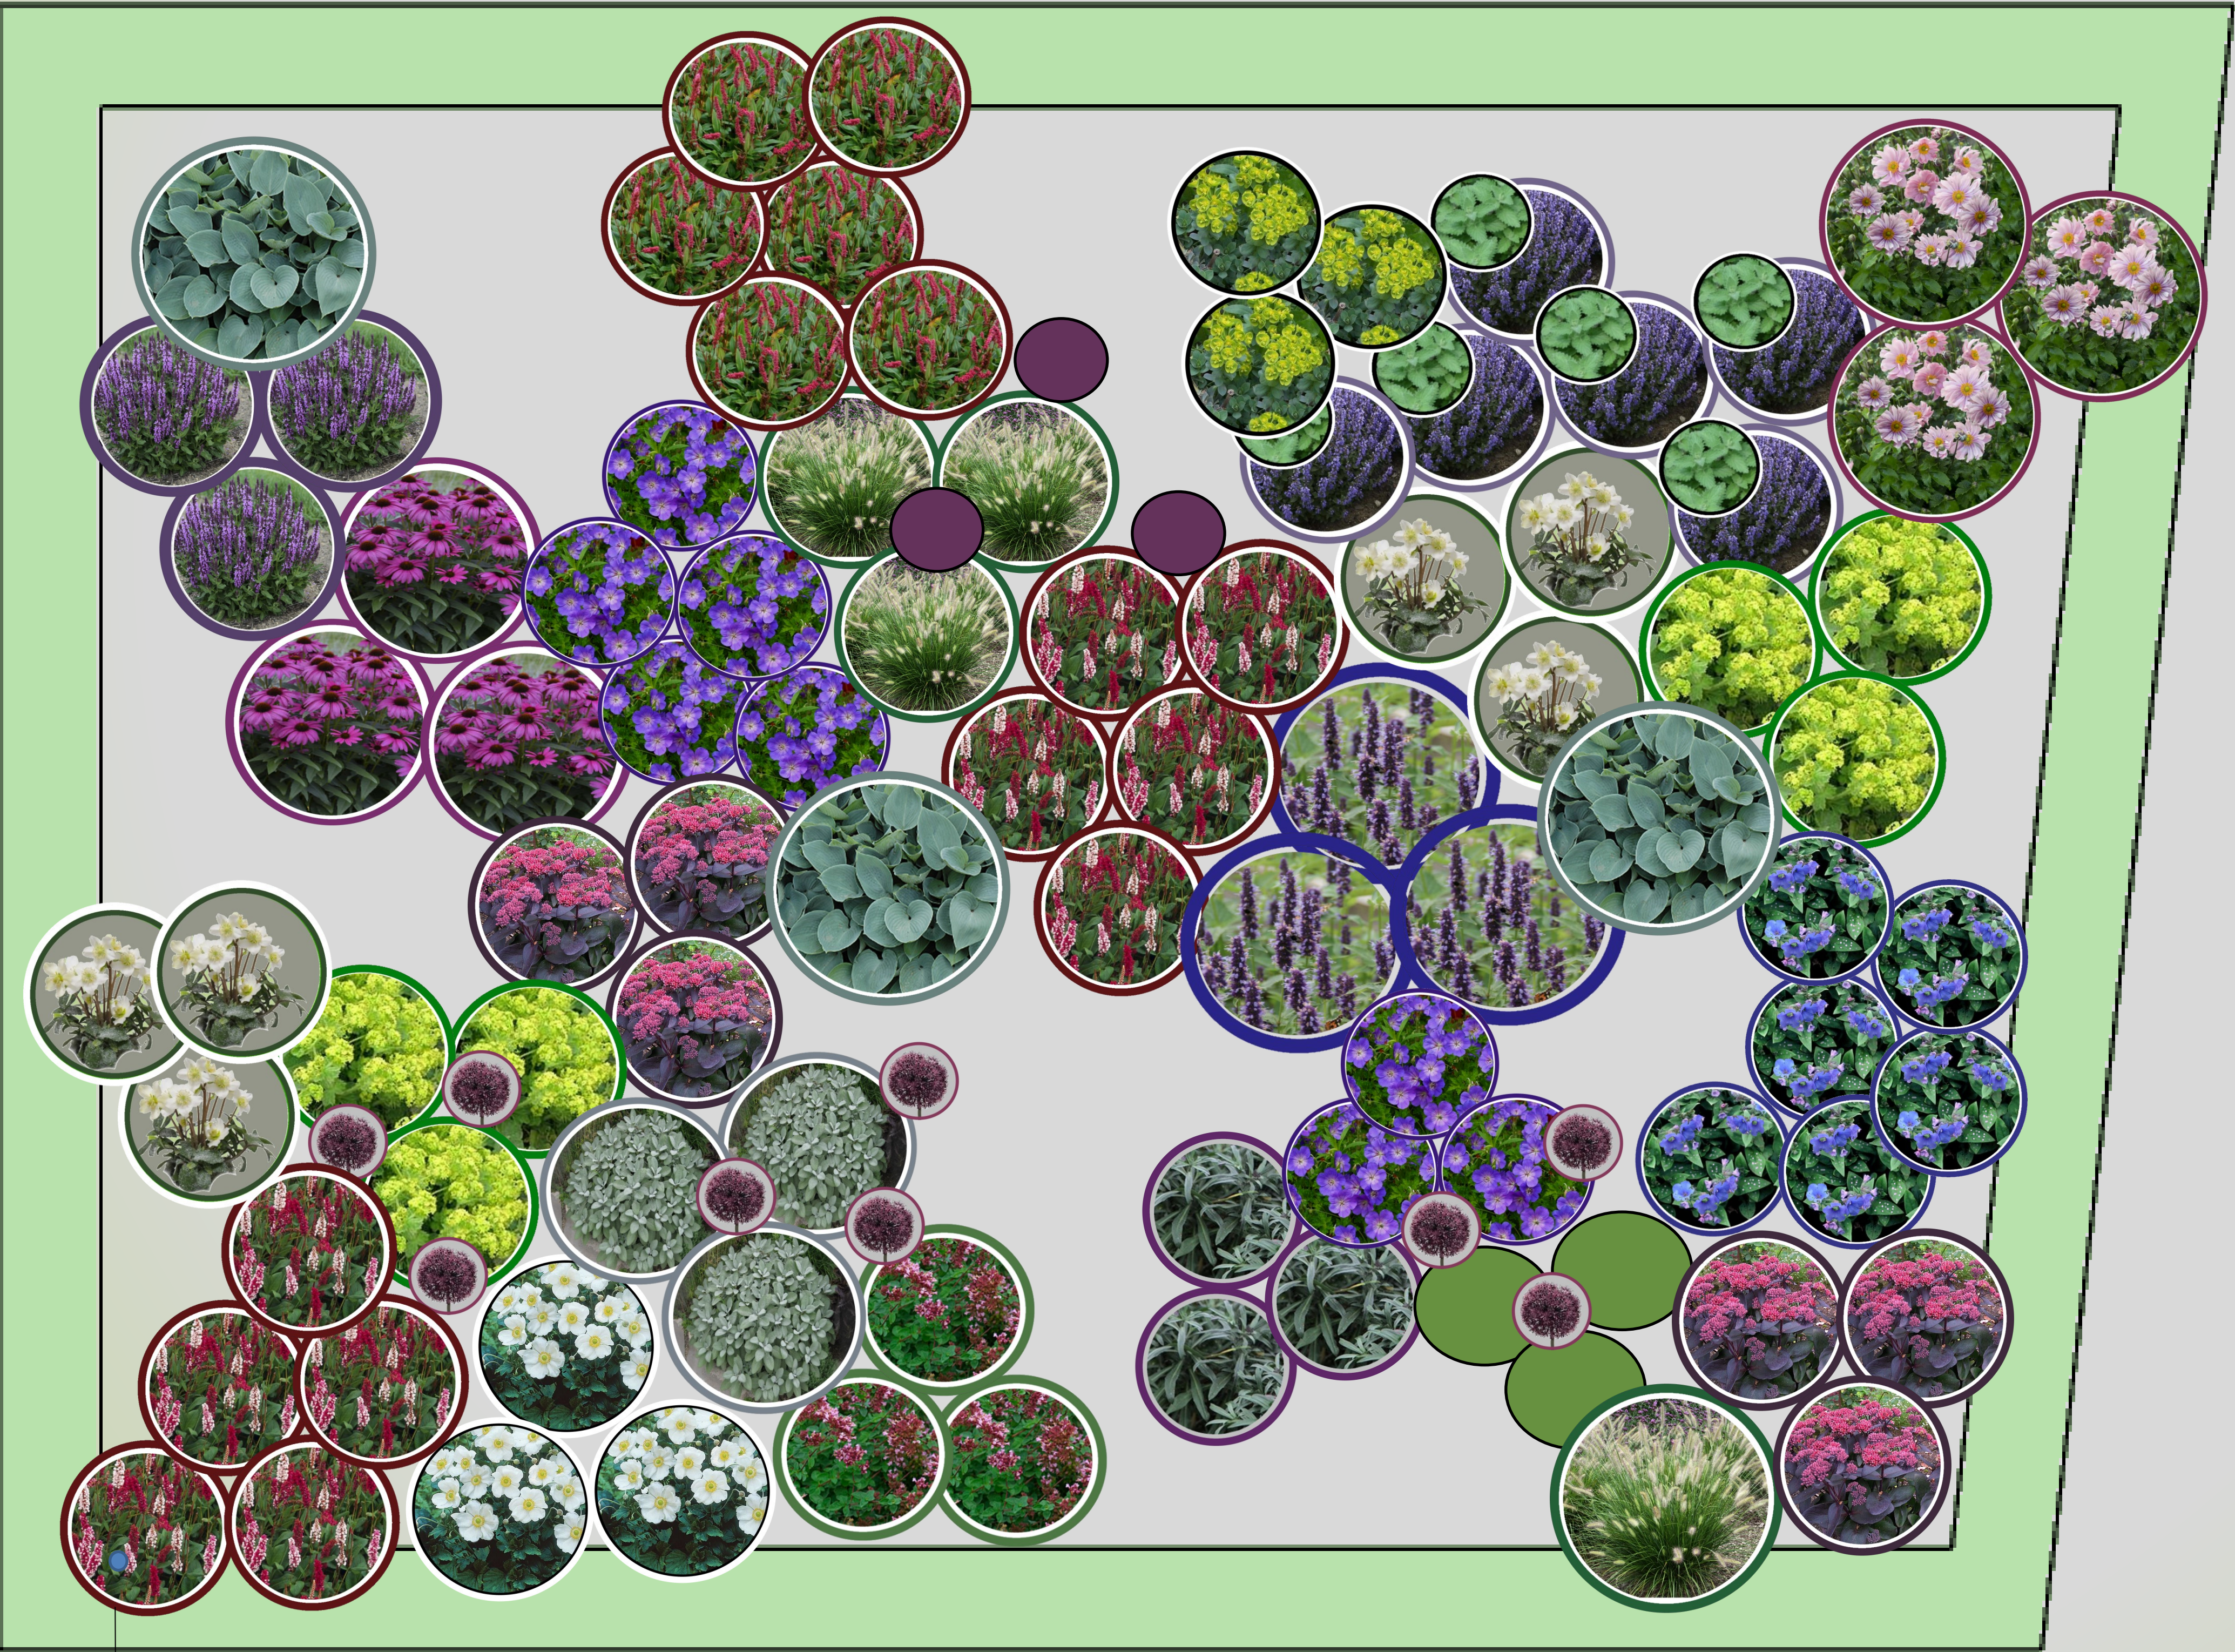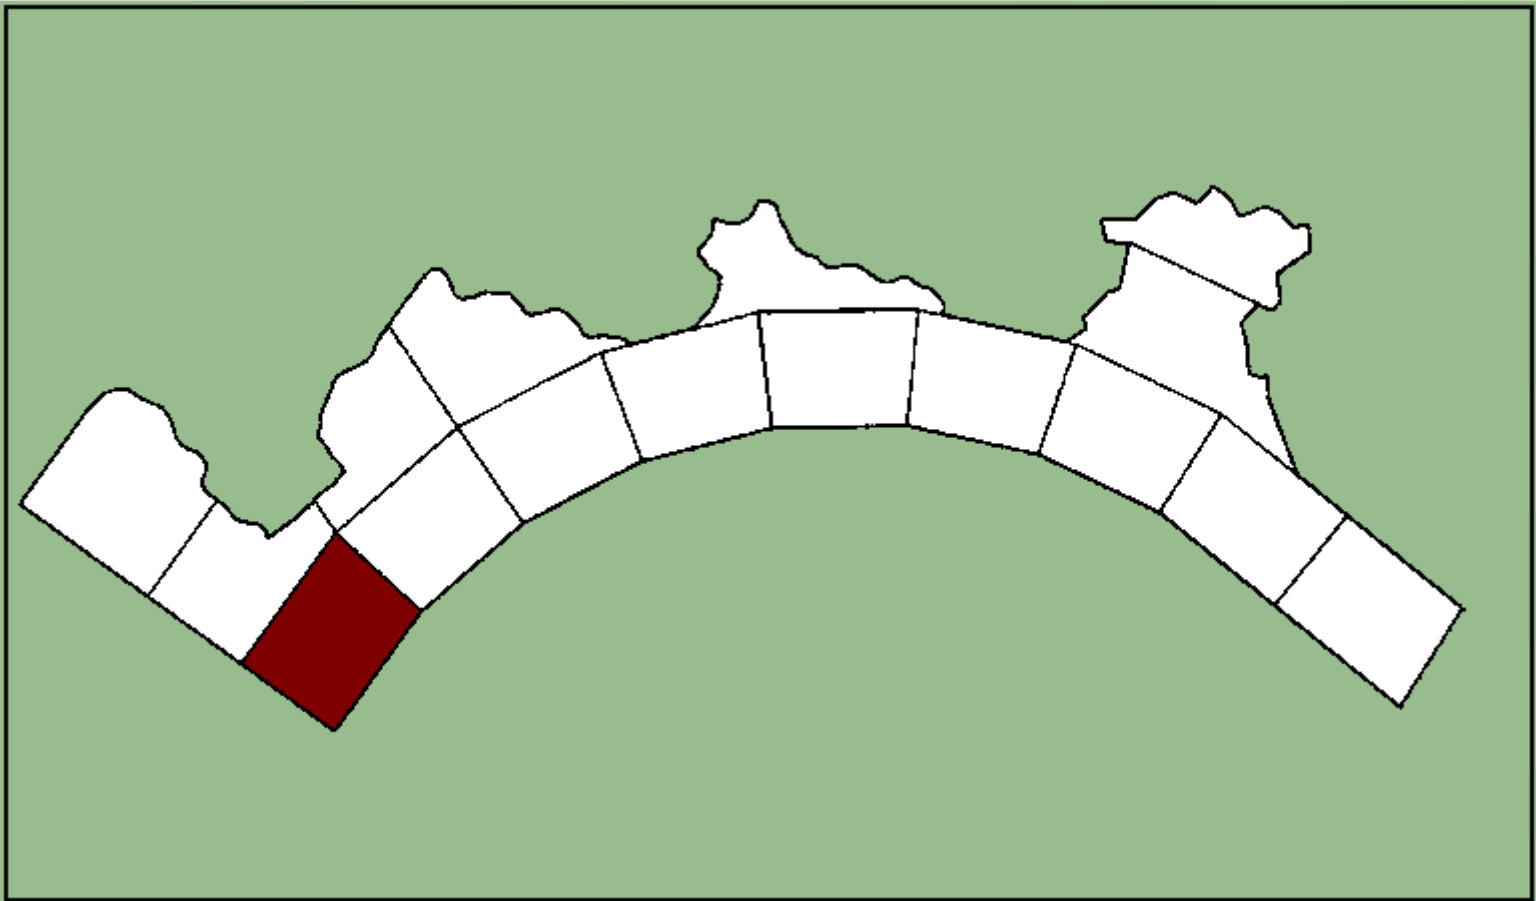


700 cm





500 cm




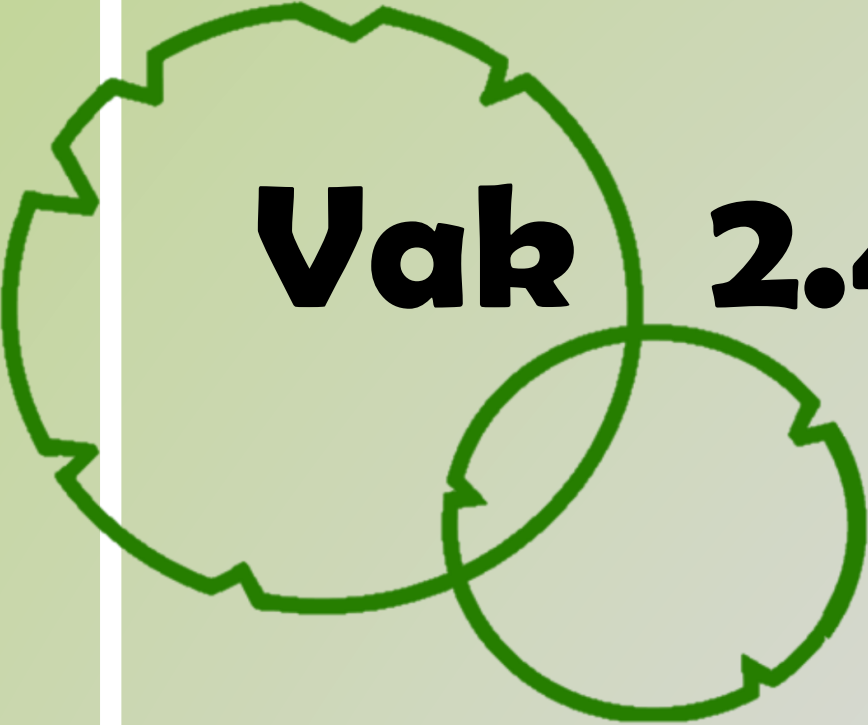

Vak 2.4 Solitaire vaste planten

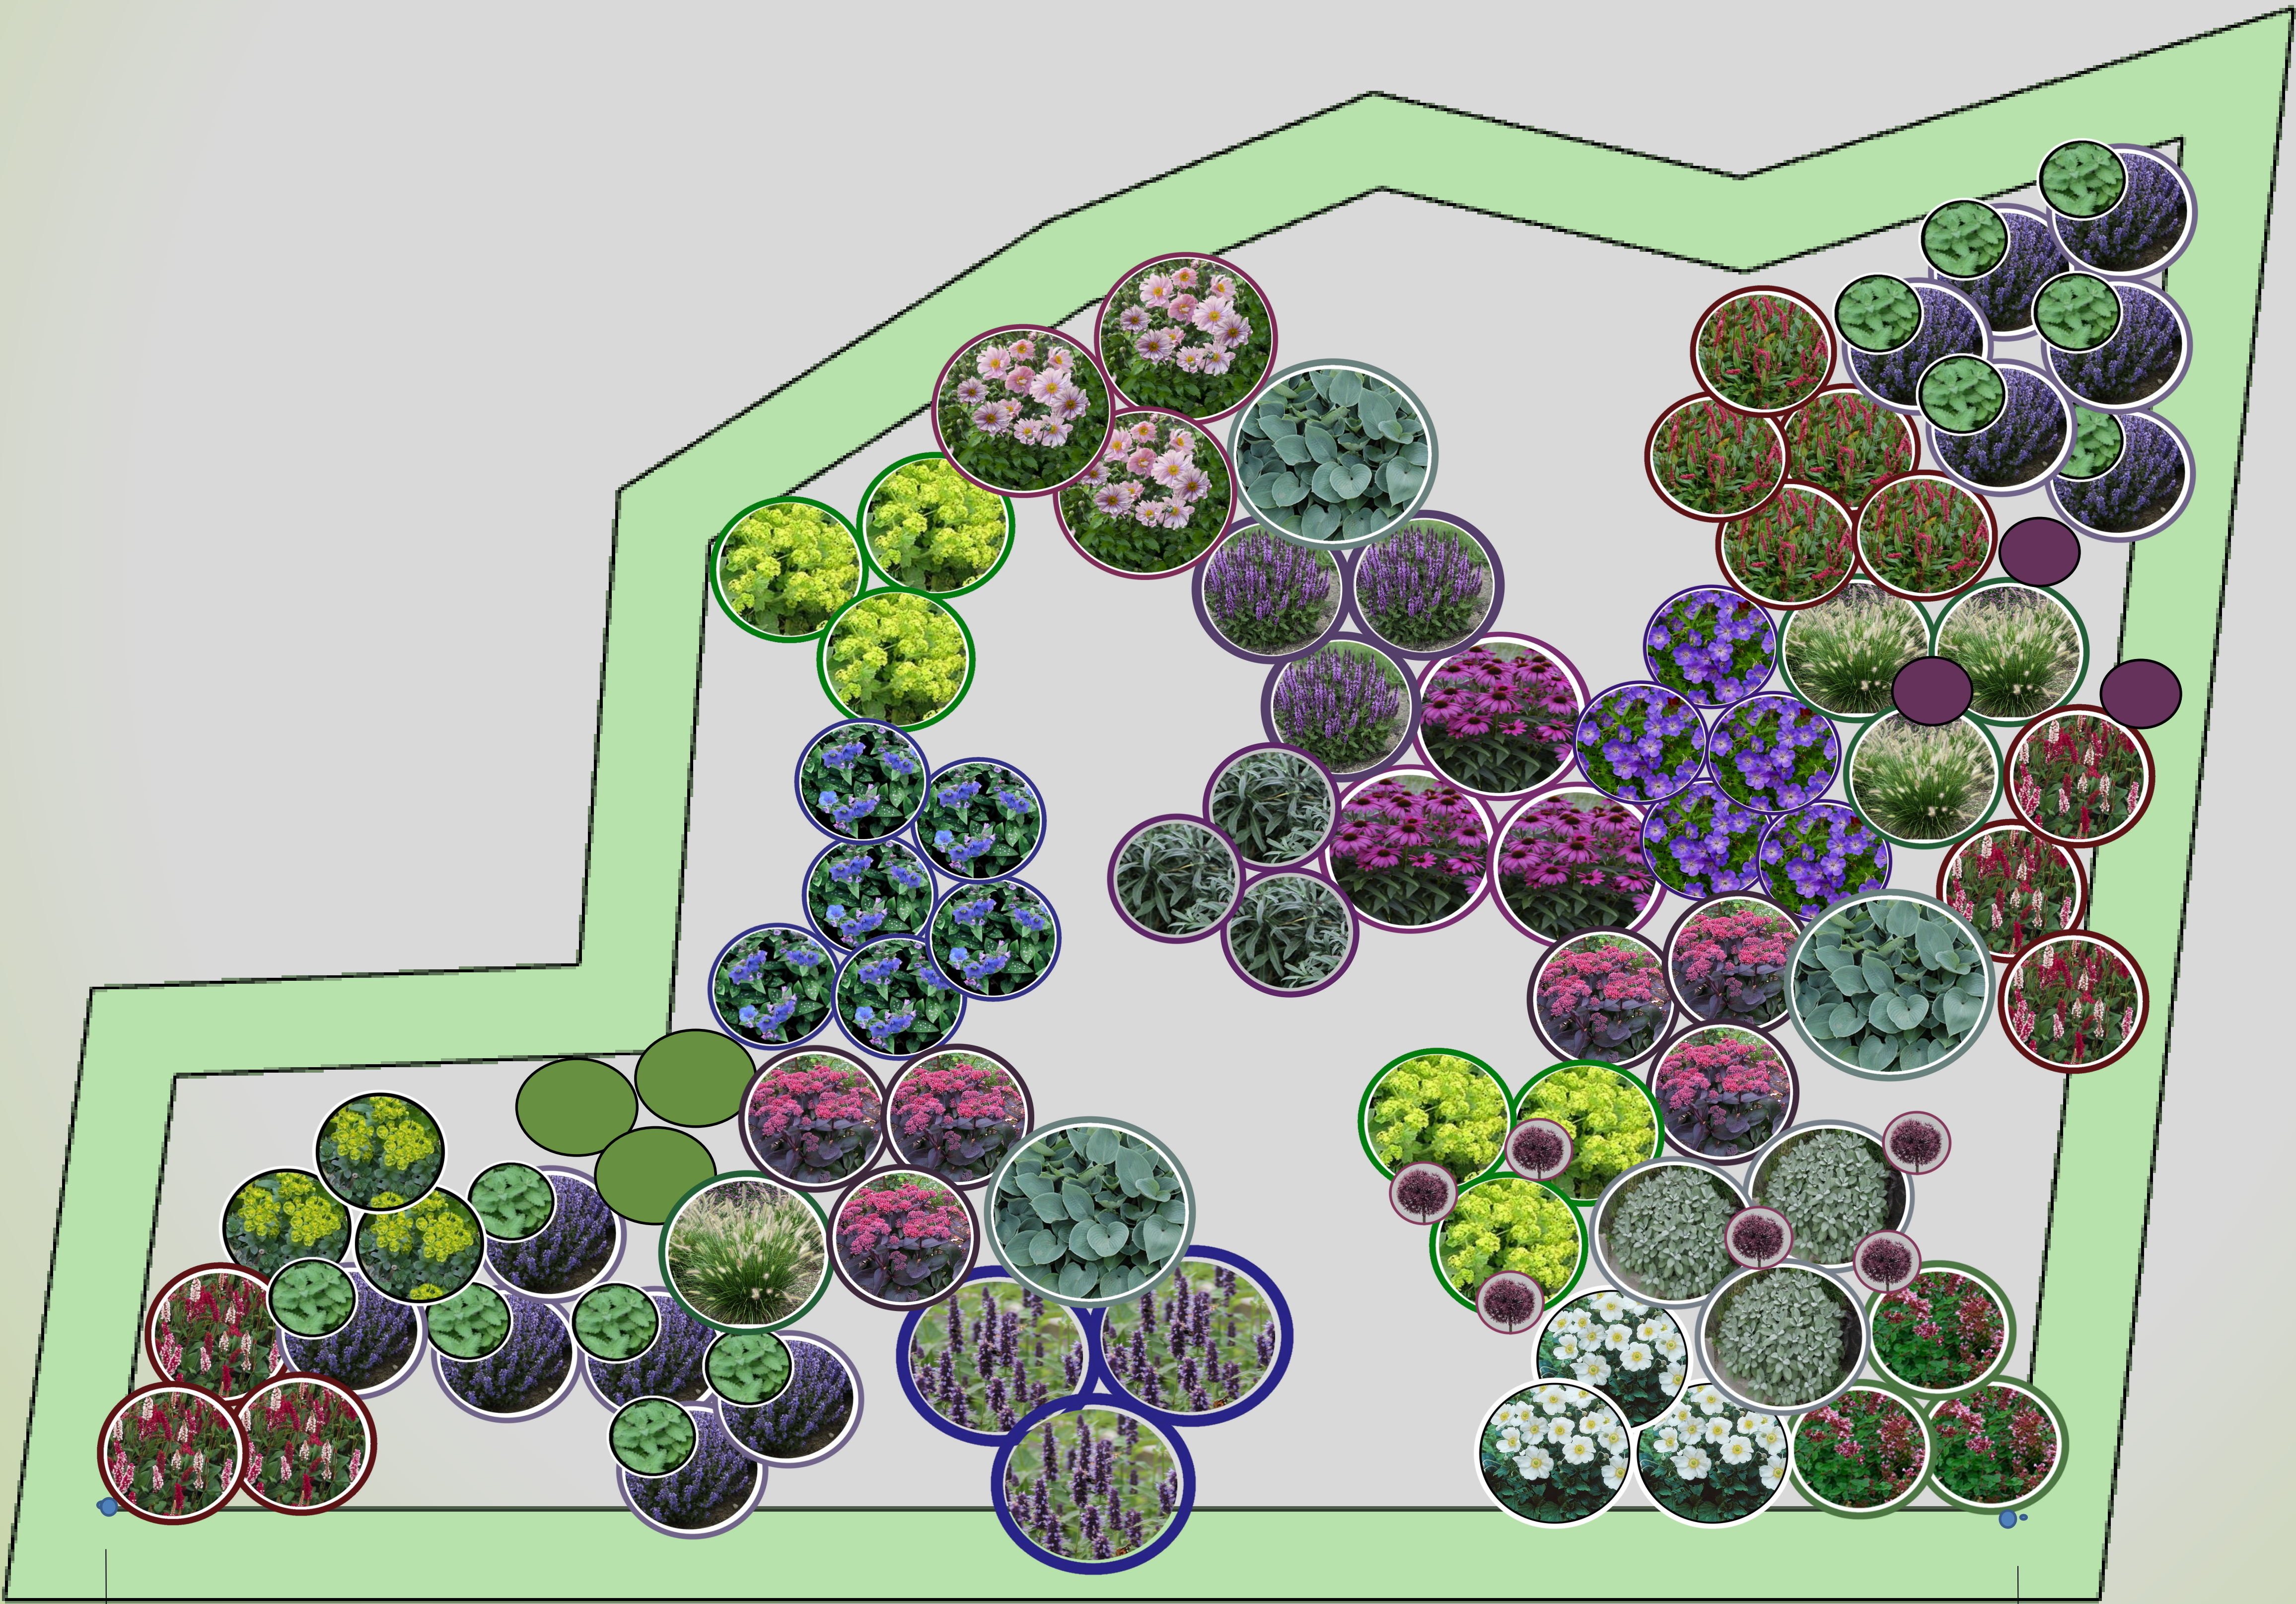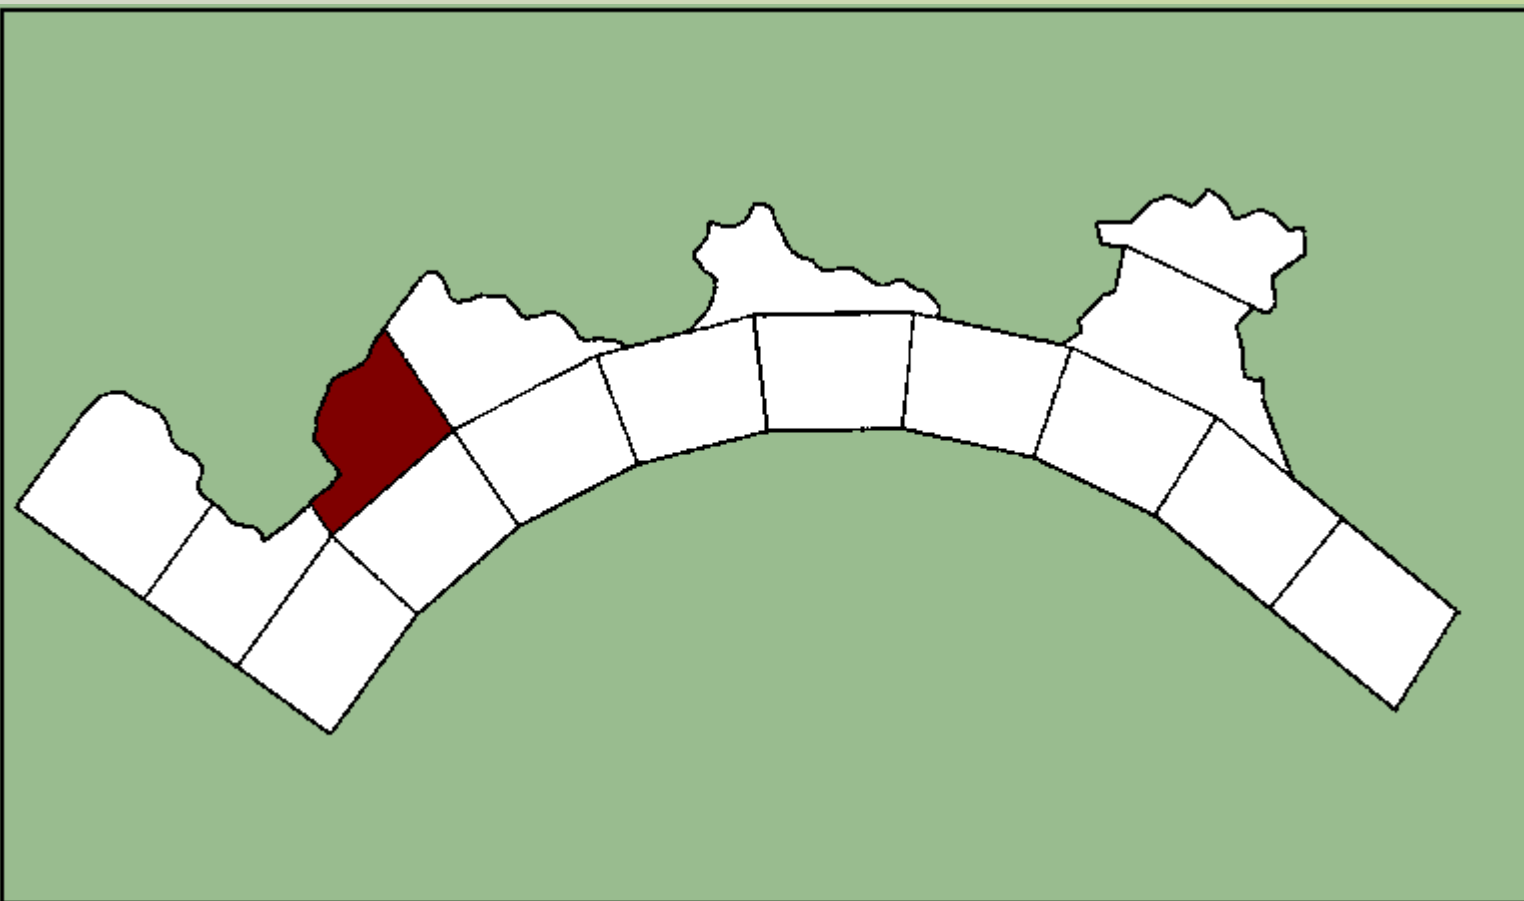


700 cm


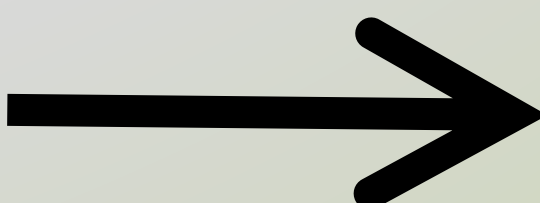


450 cm





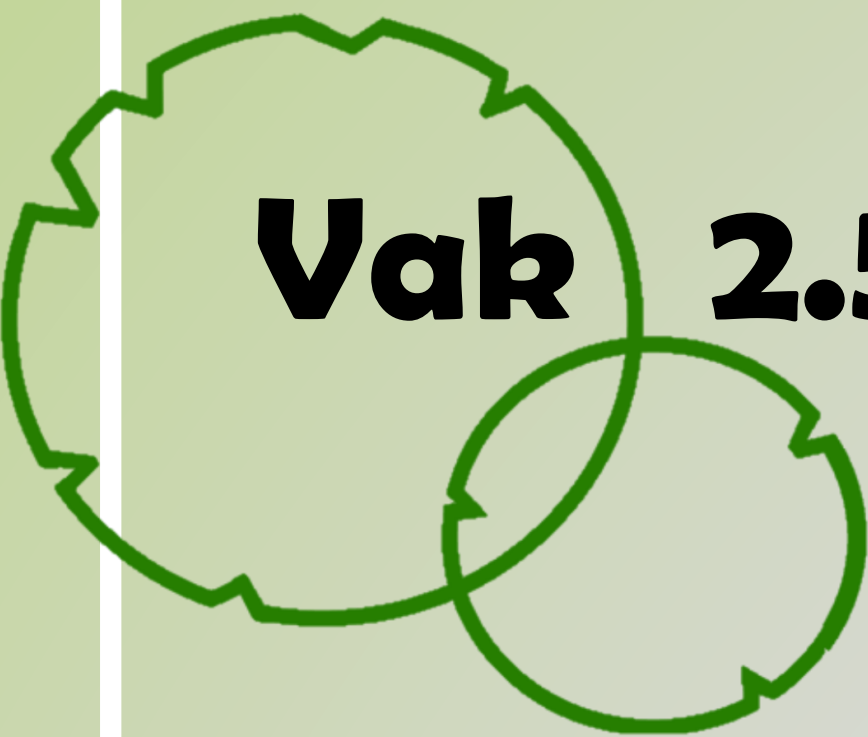


Vak 2.5 Solitaire vaste planten

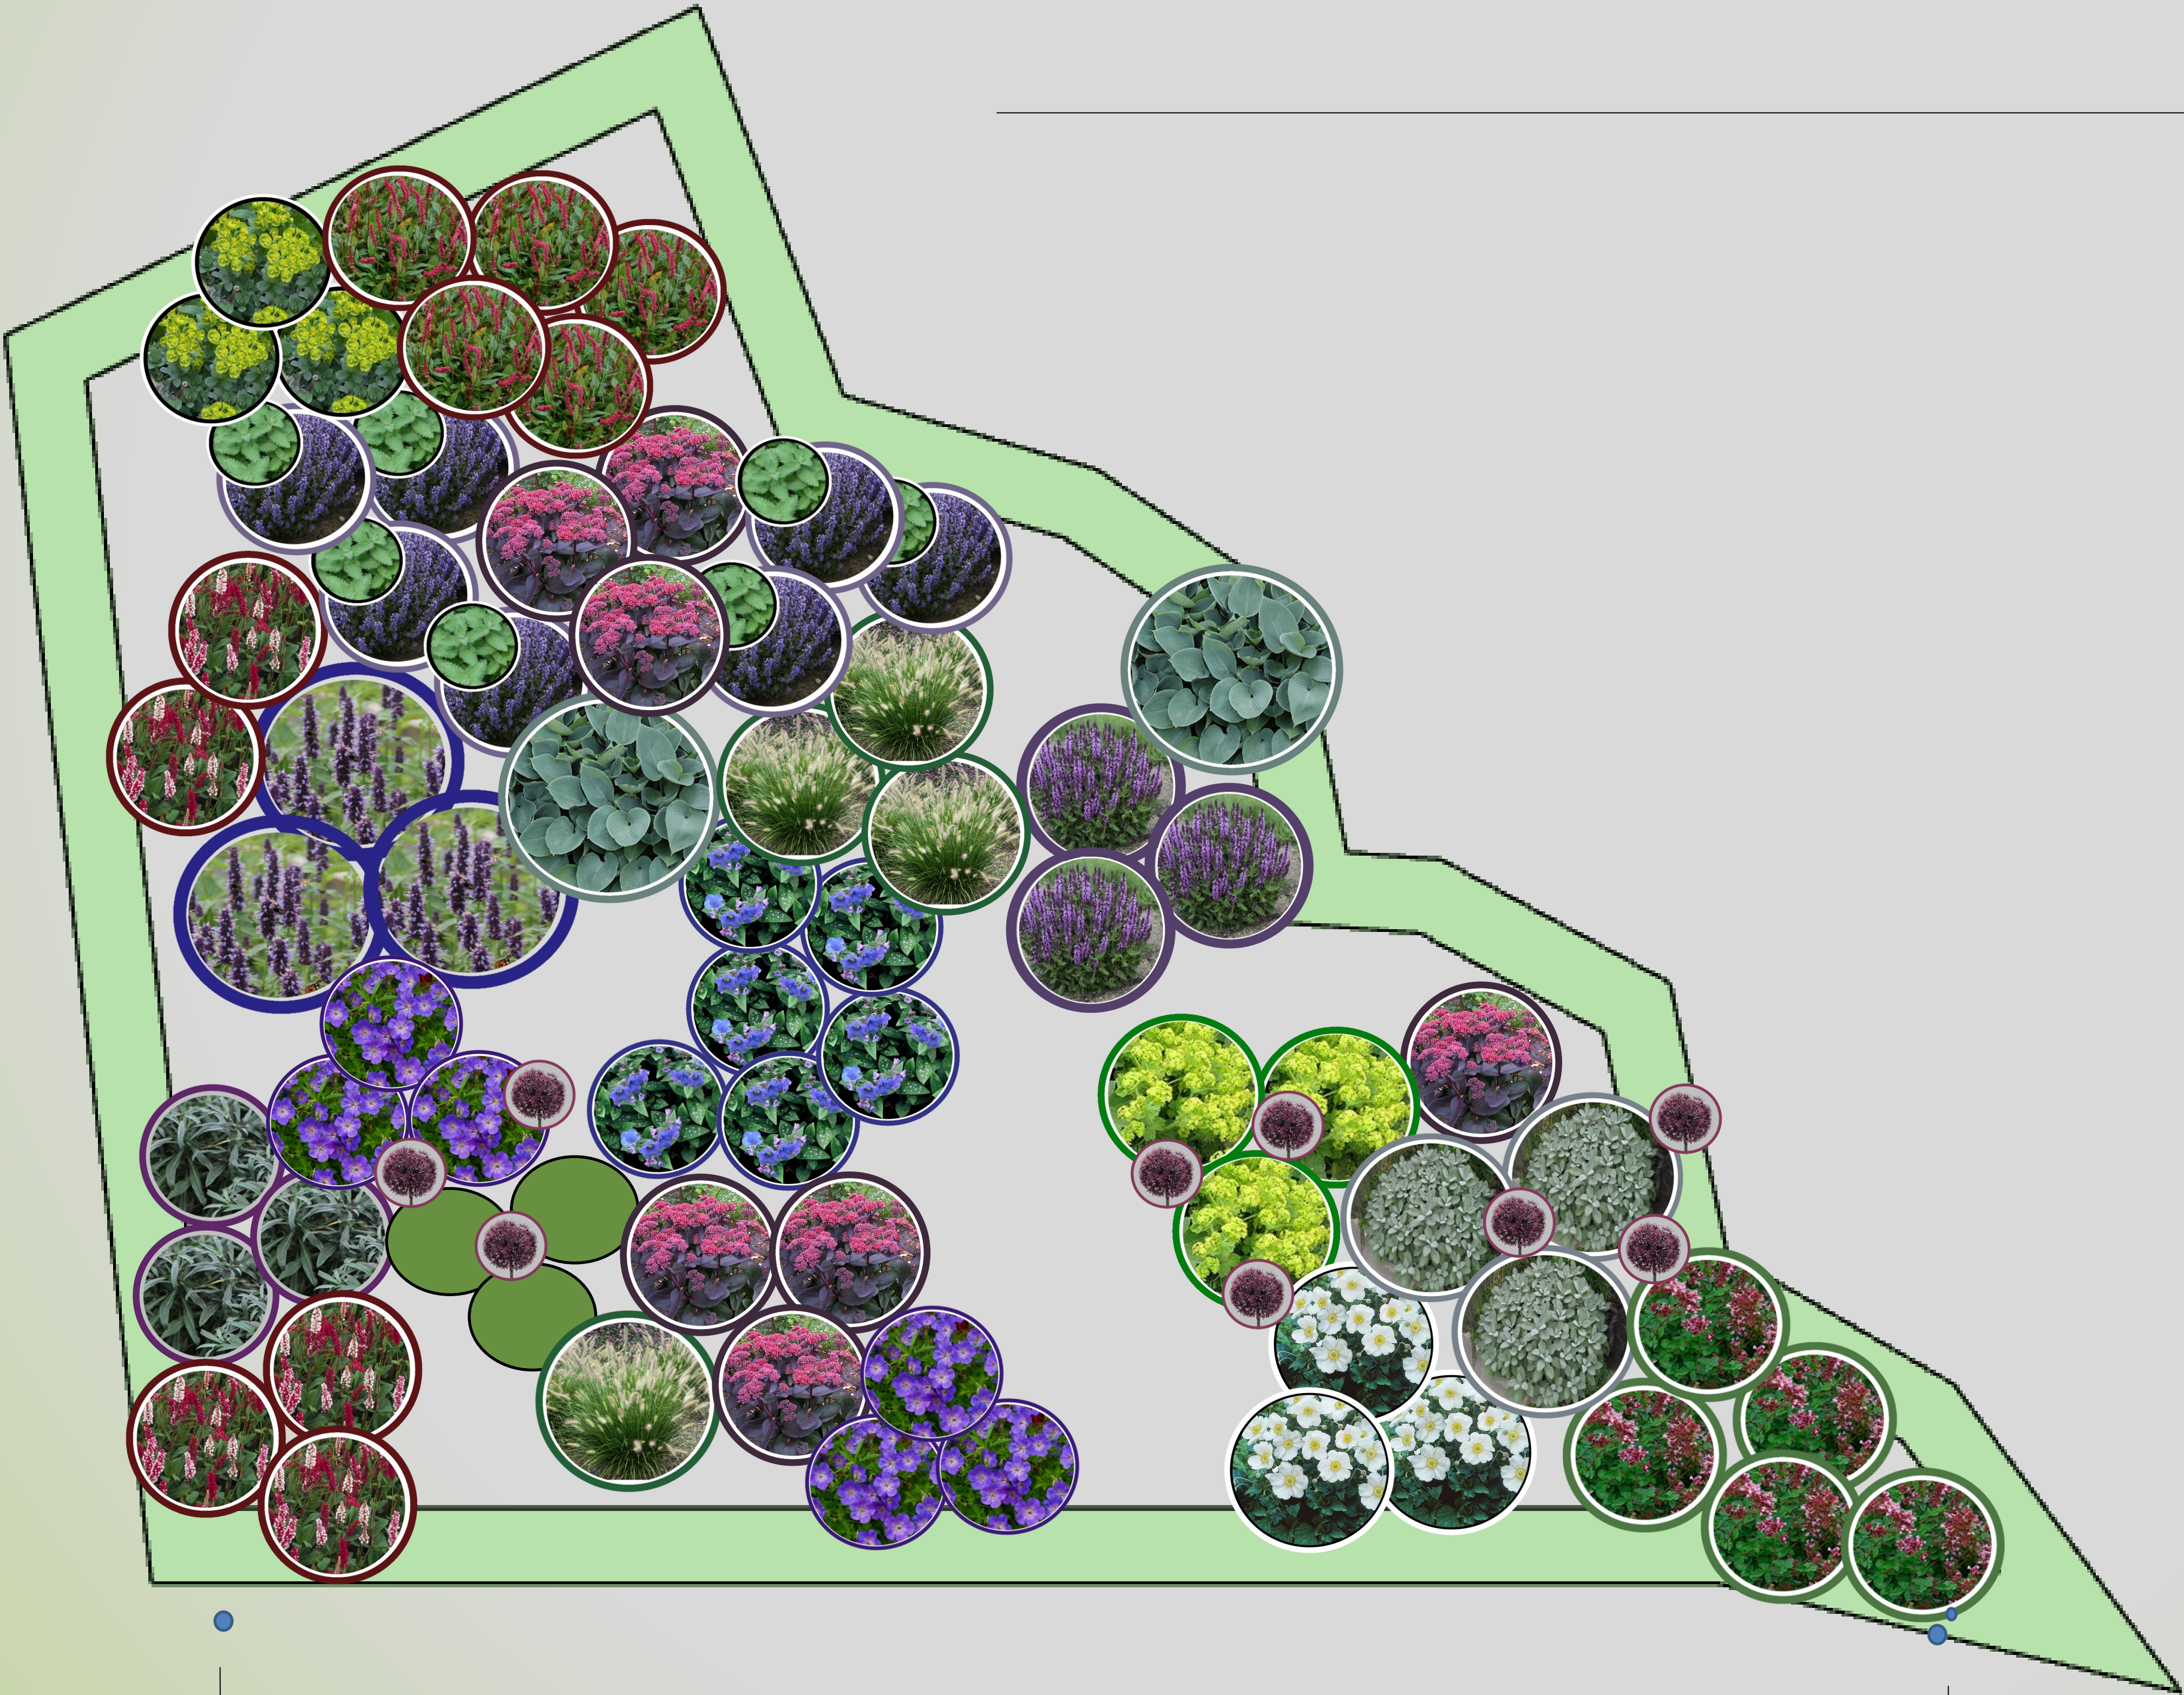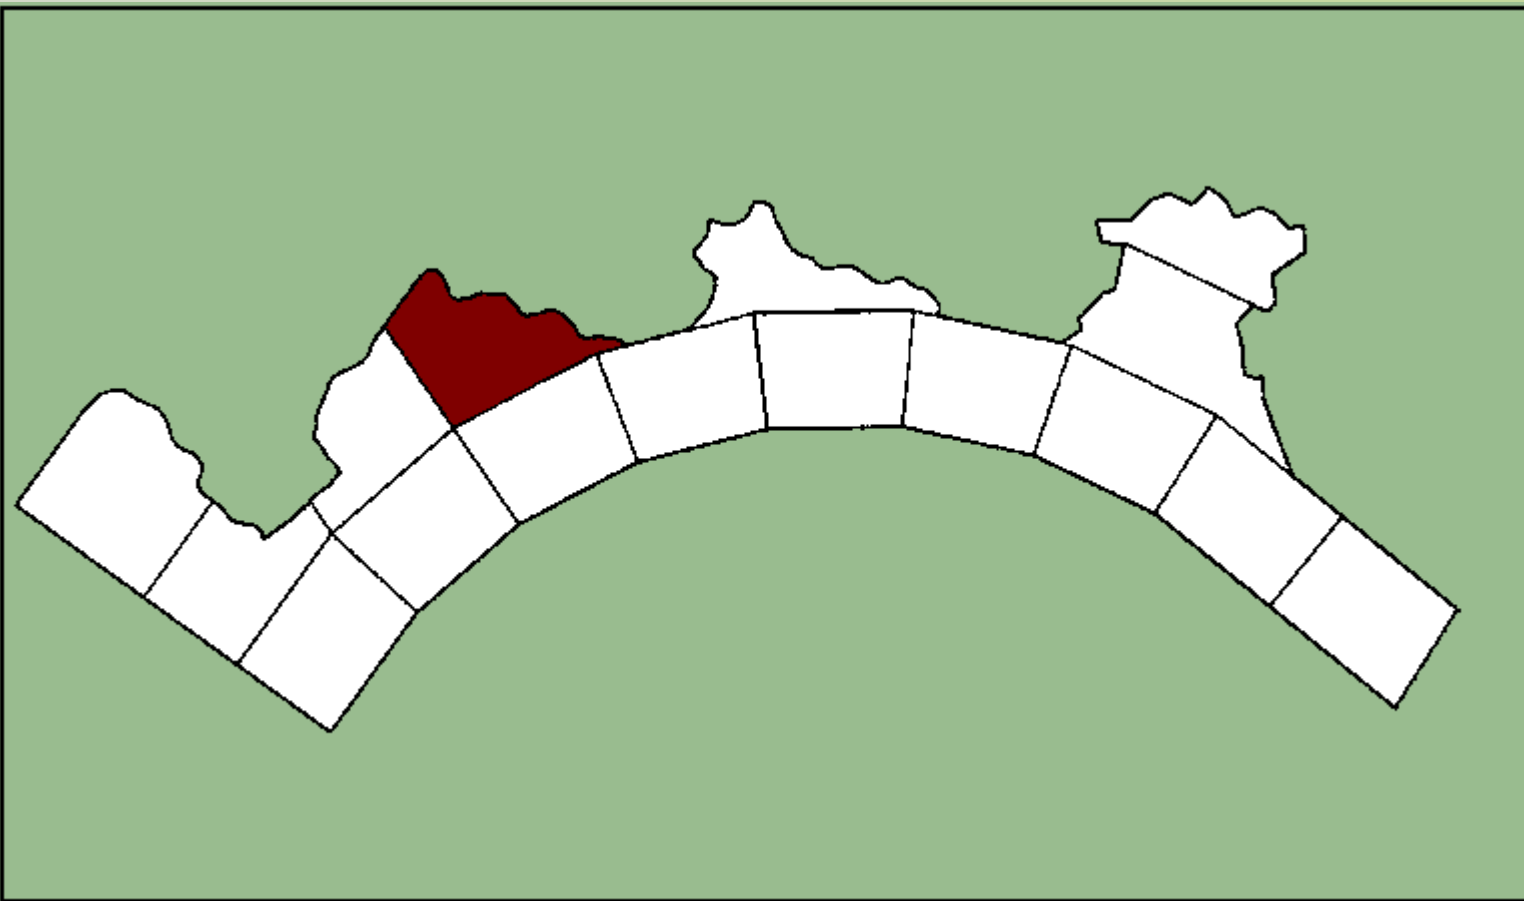


720 cm

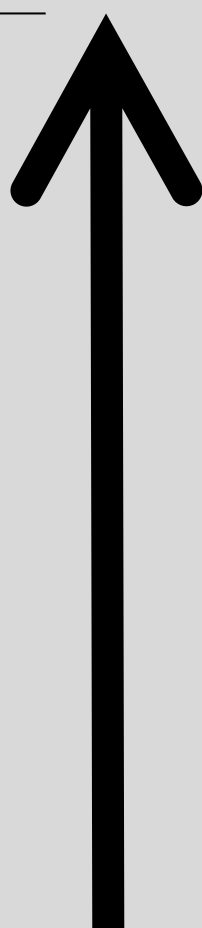
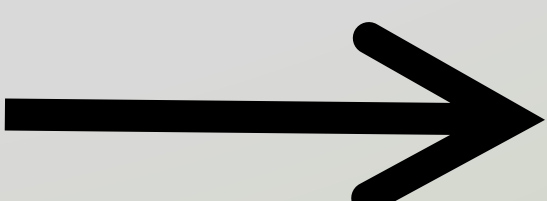



480 cm

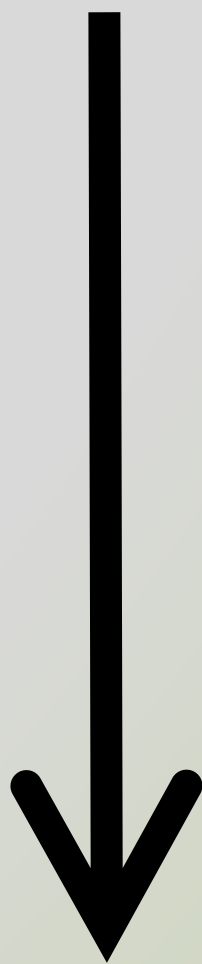


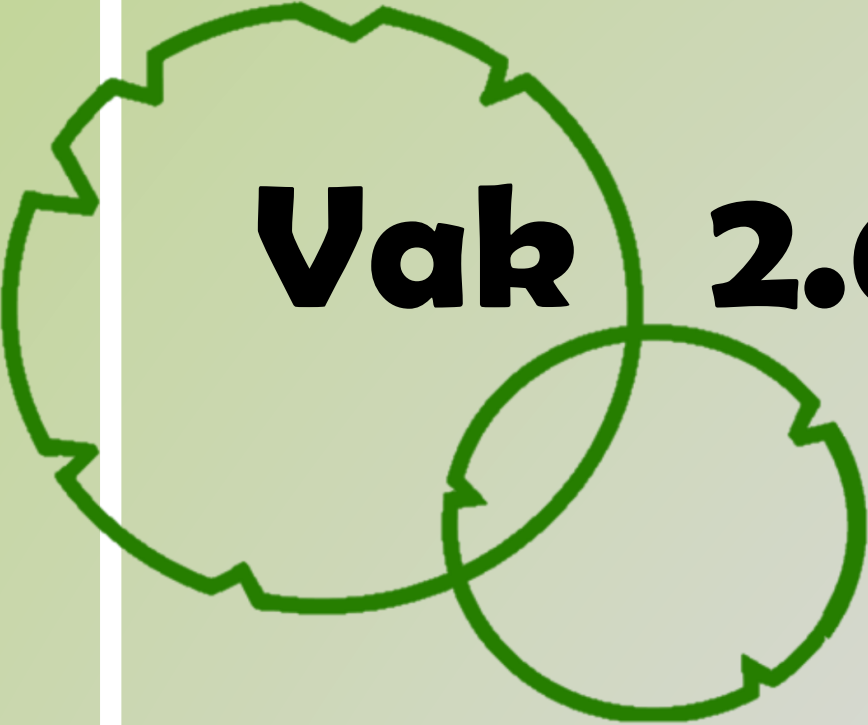


Vak 2.6 Solitaire vaste planten

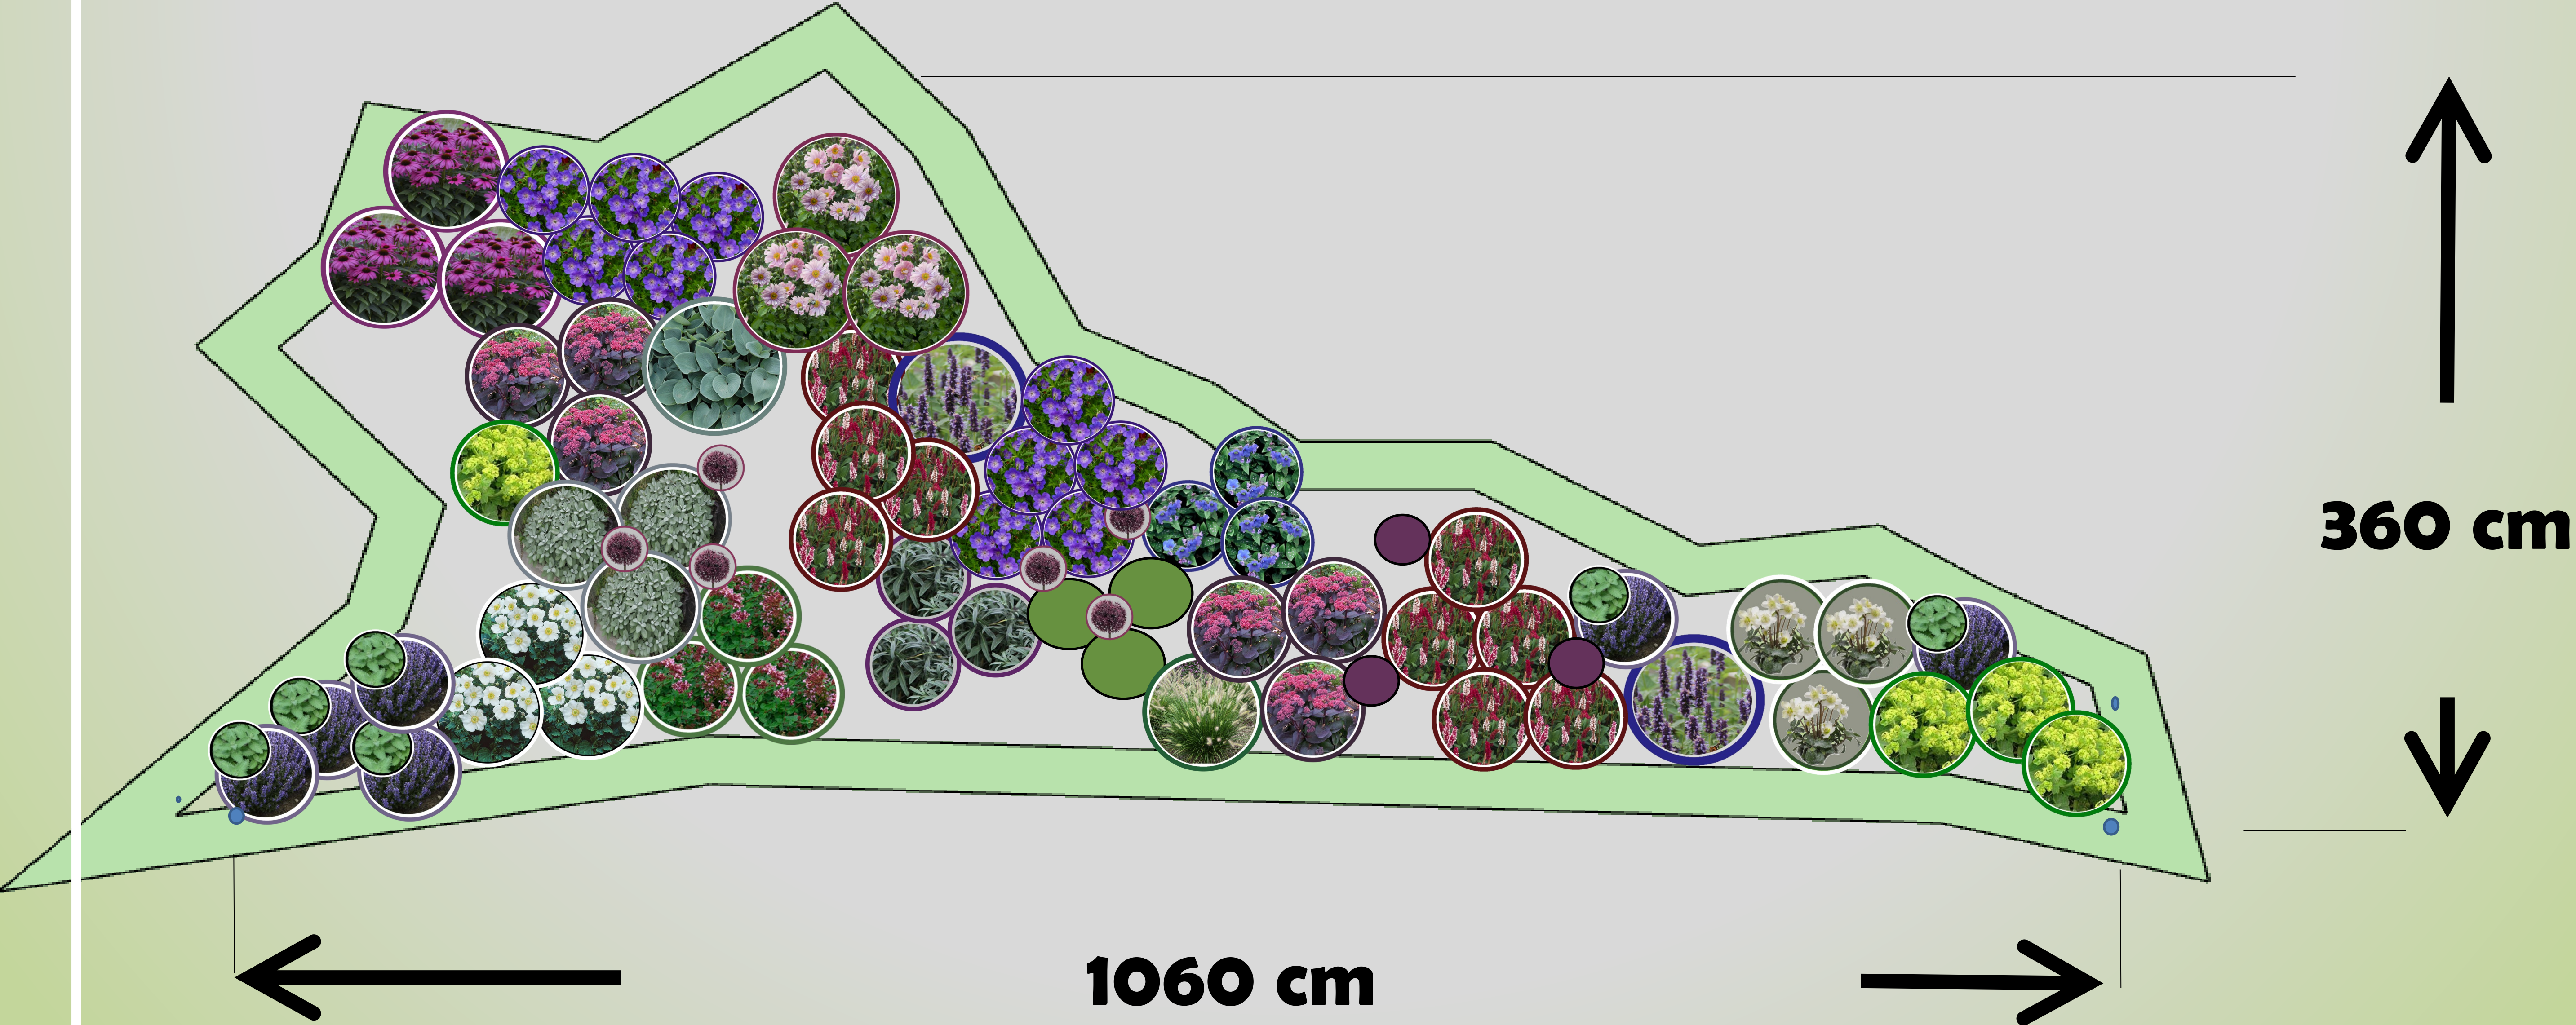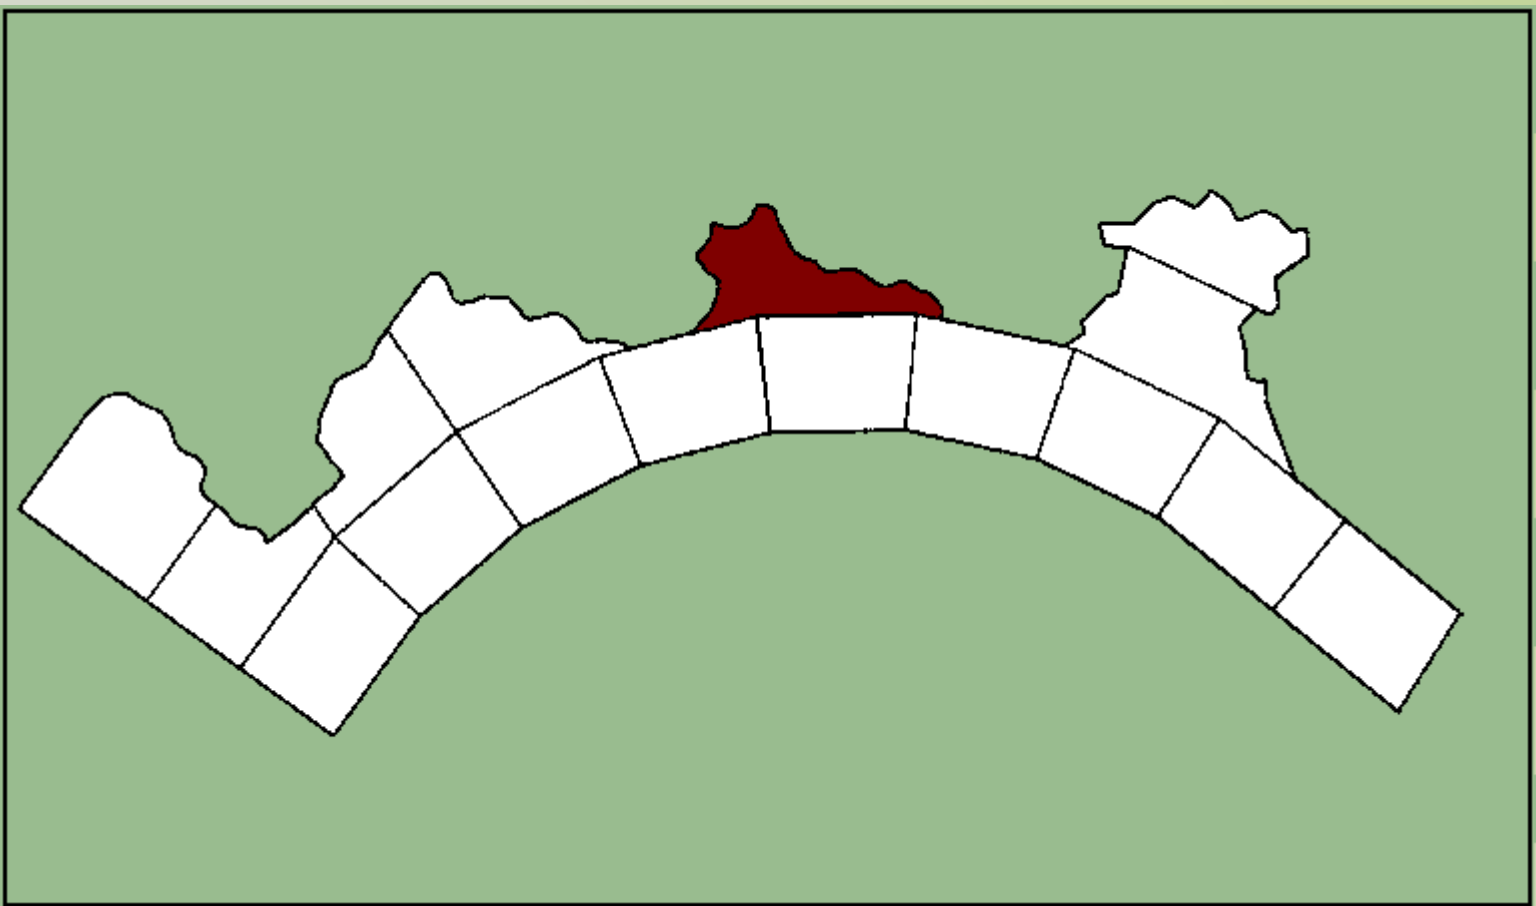

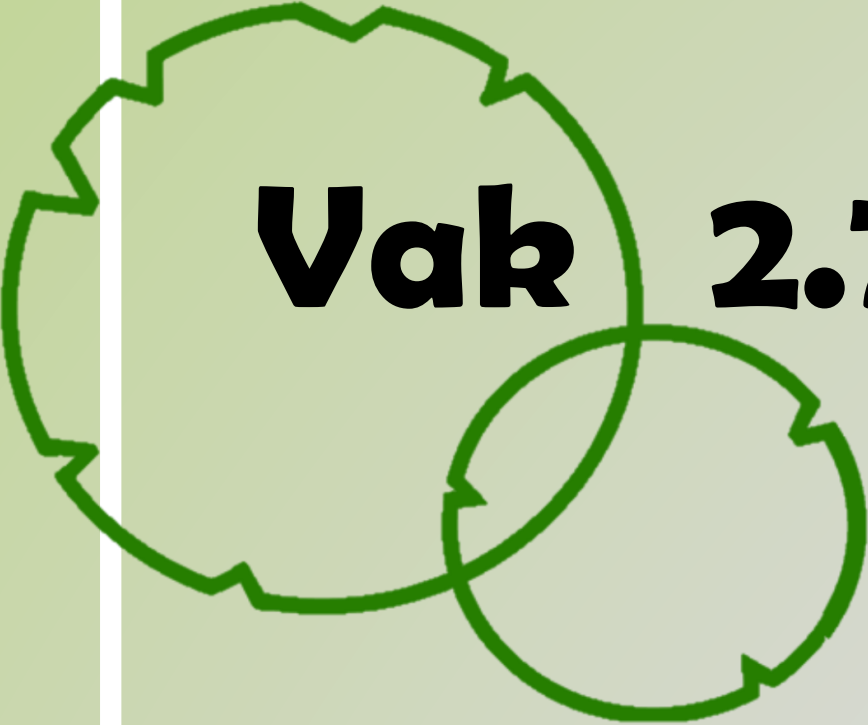

Vak 2.7 Solitaire vaste planten

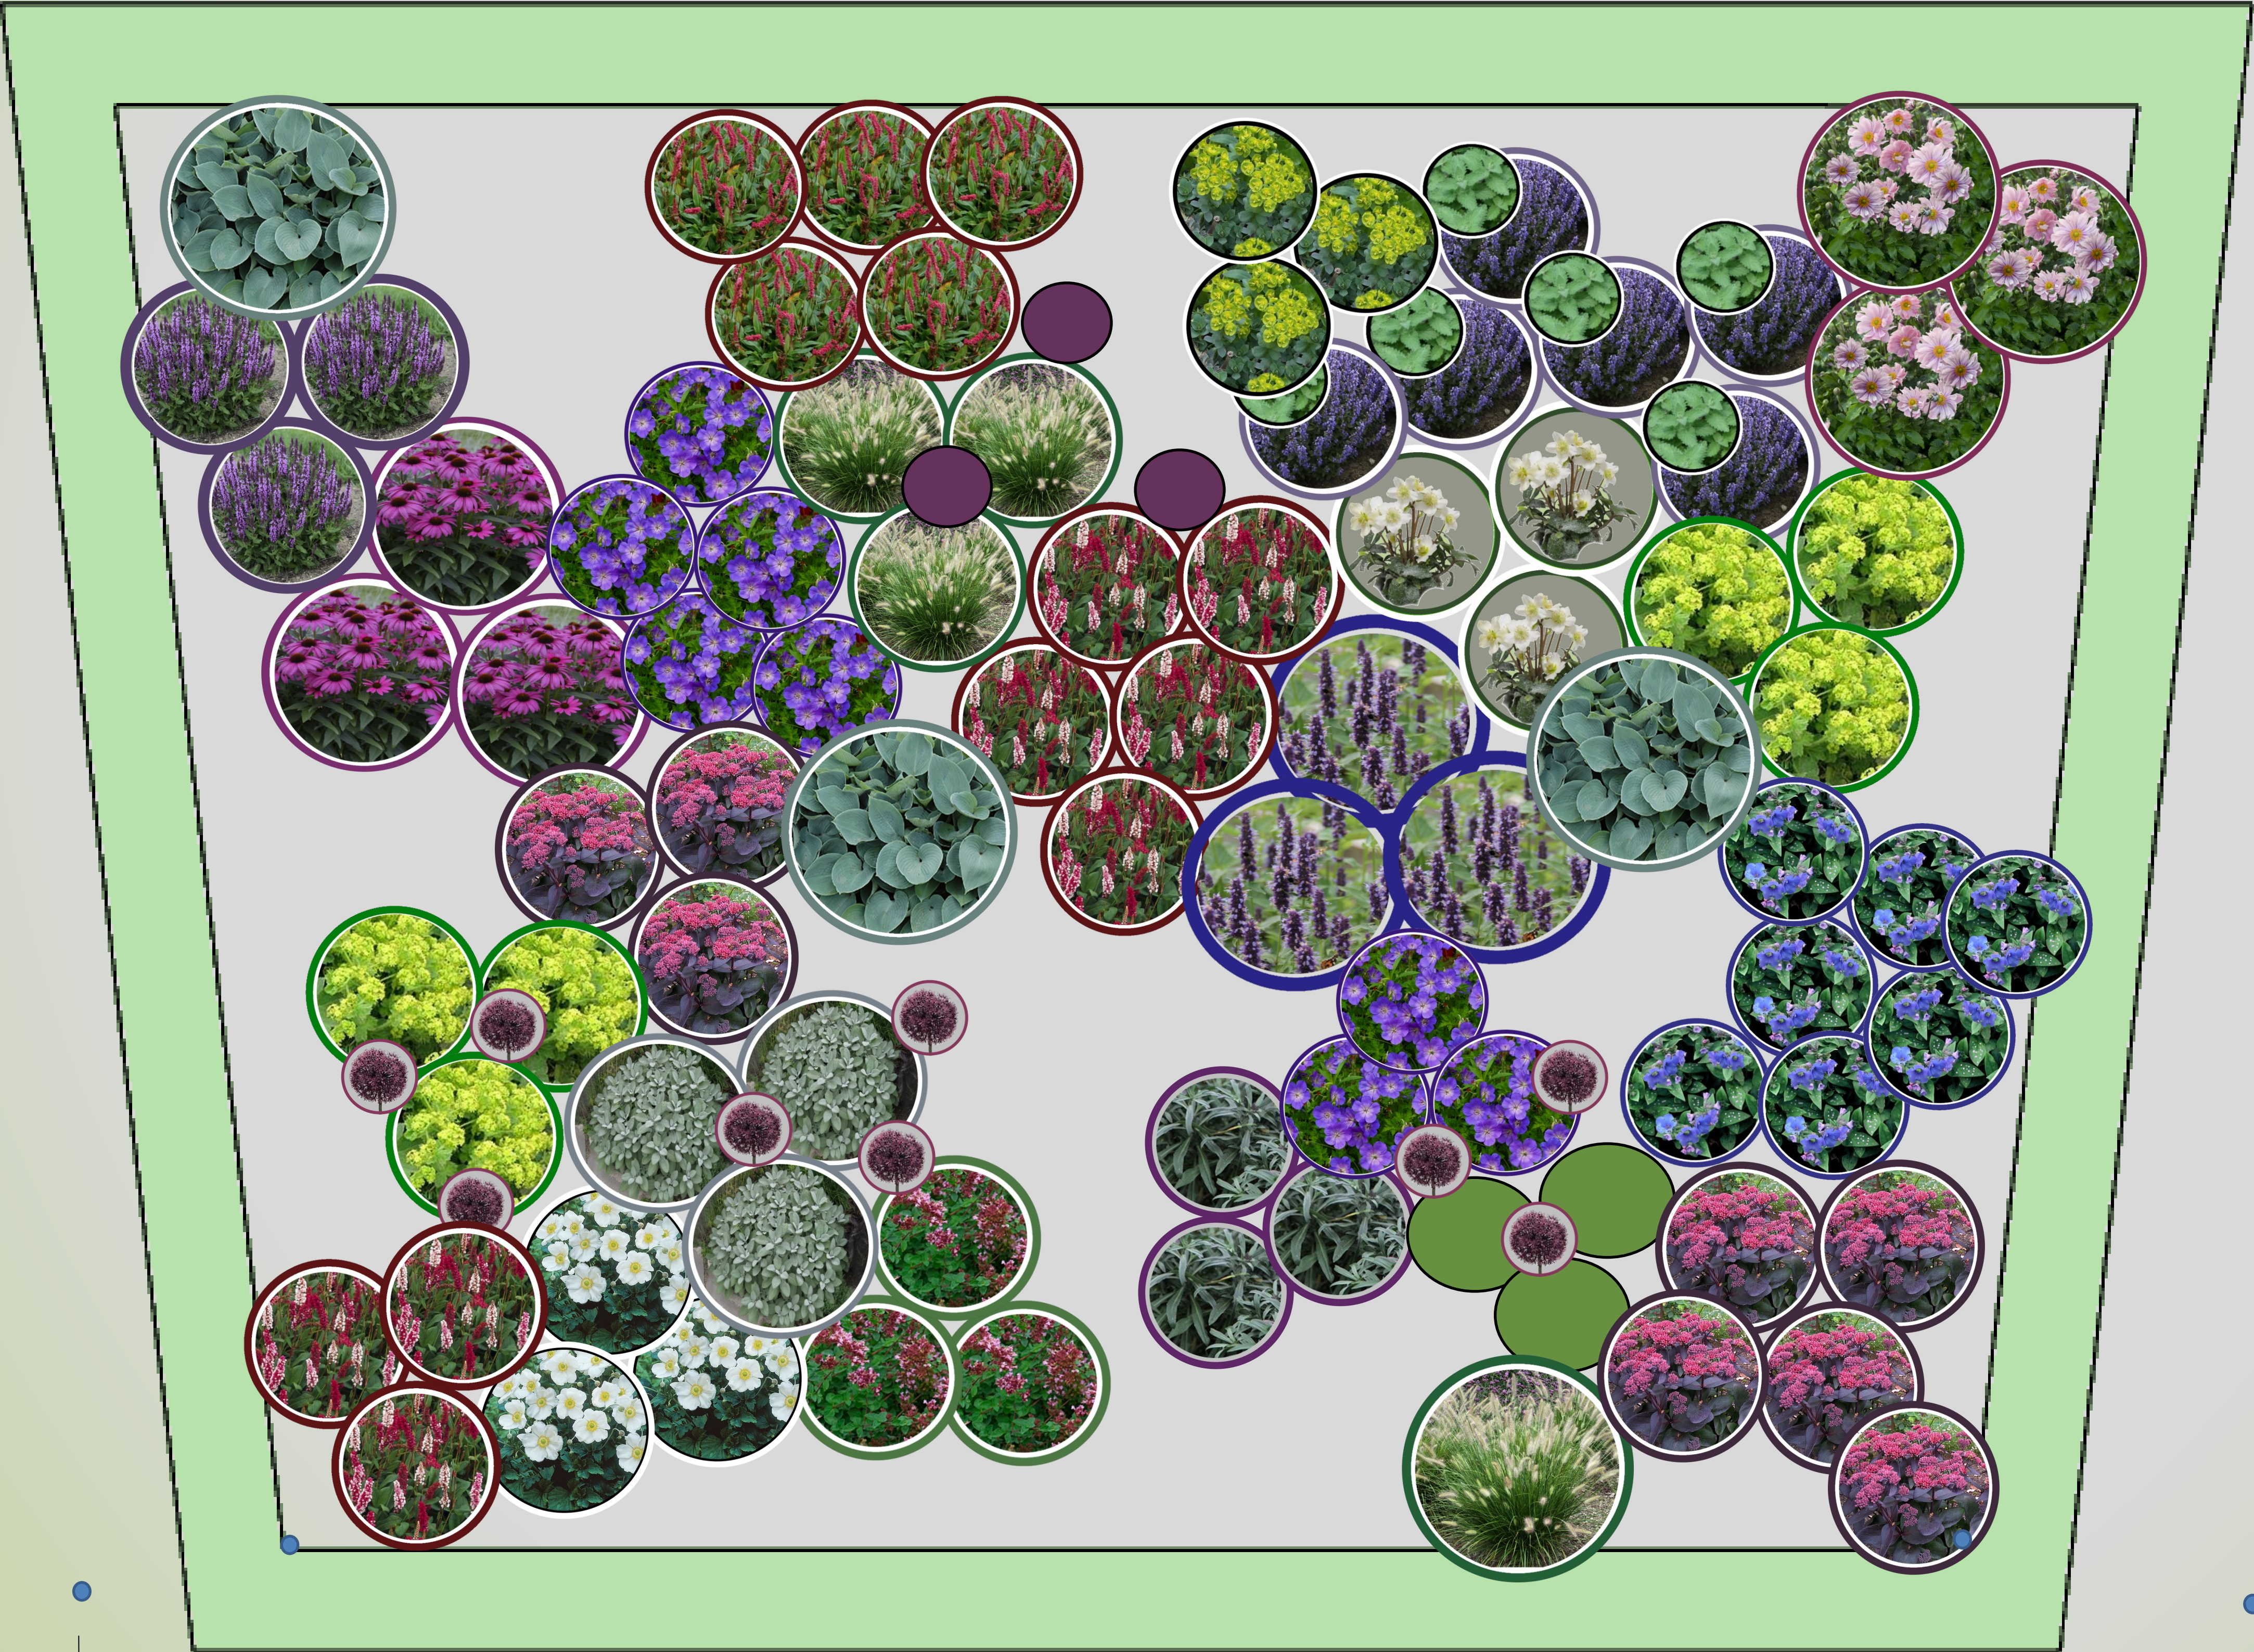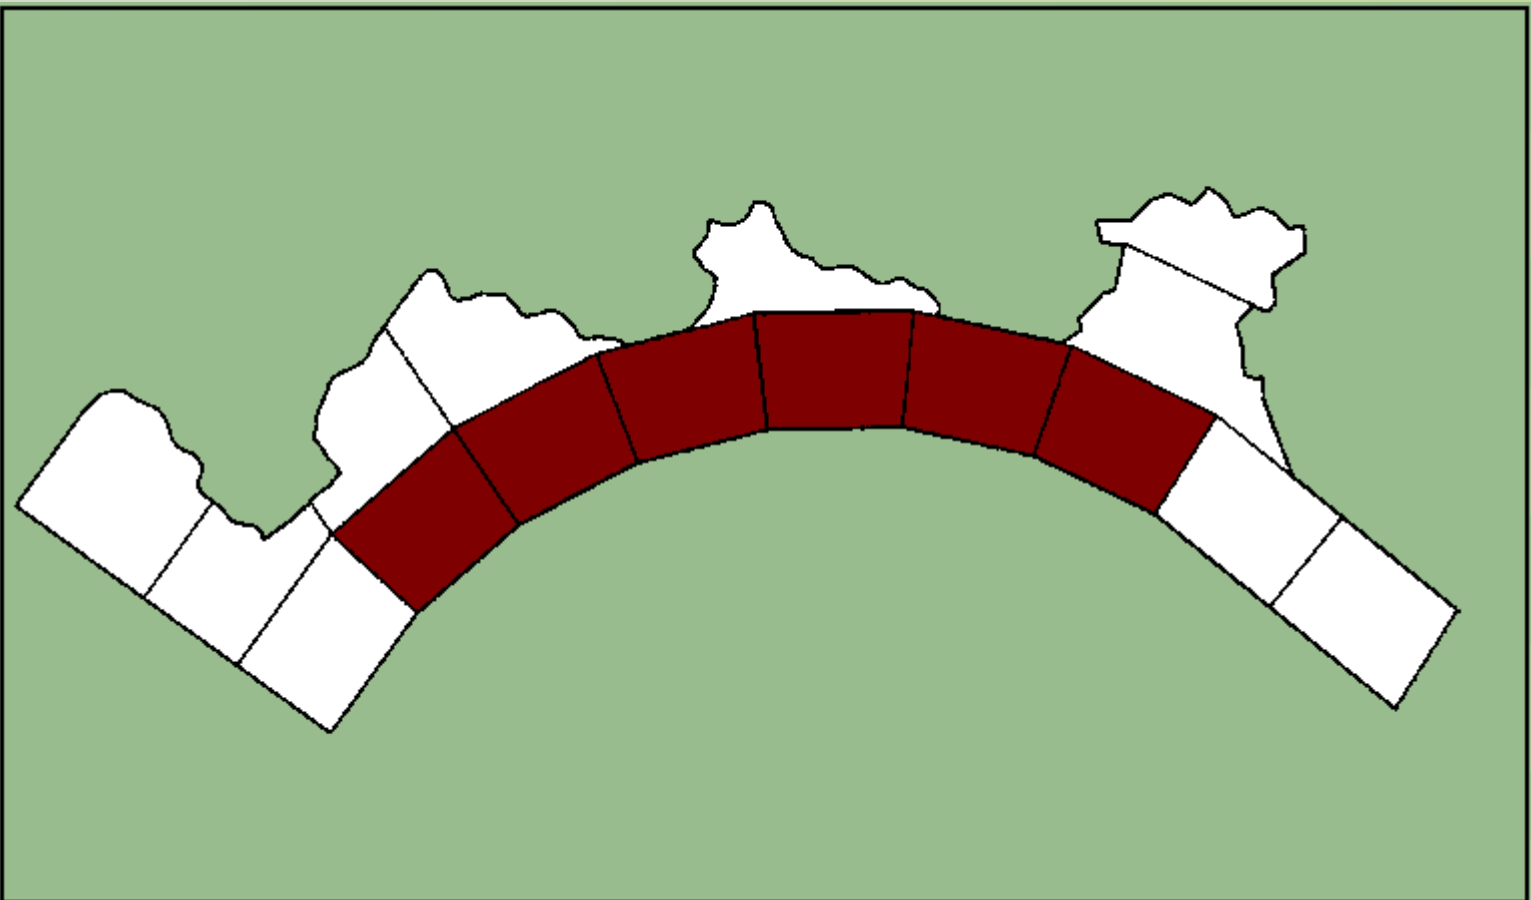


700 cm





500 cm



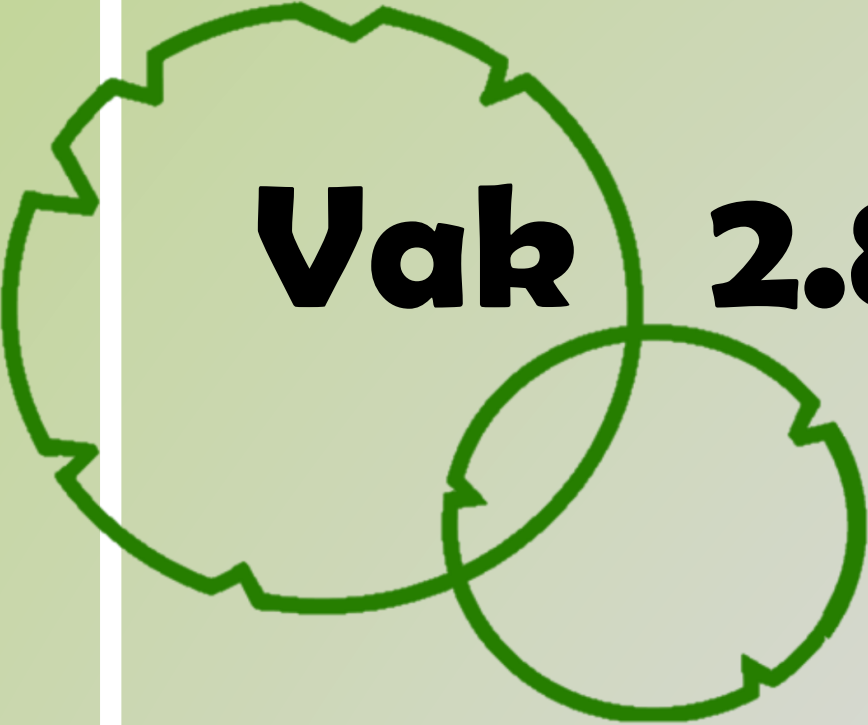


Vak 2.8 Solitaire vaste planten

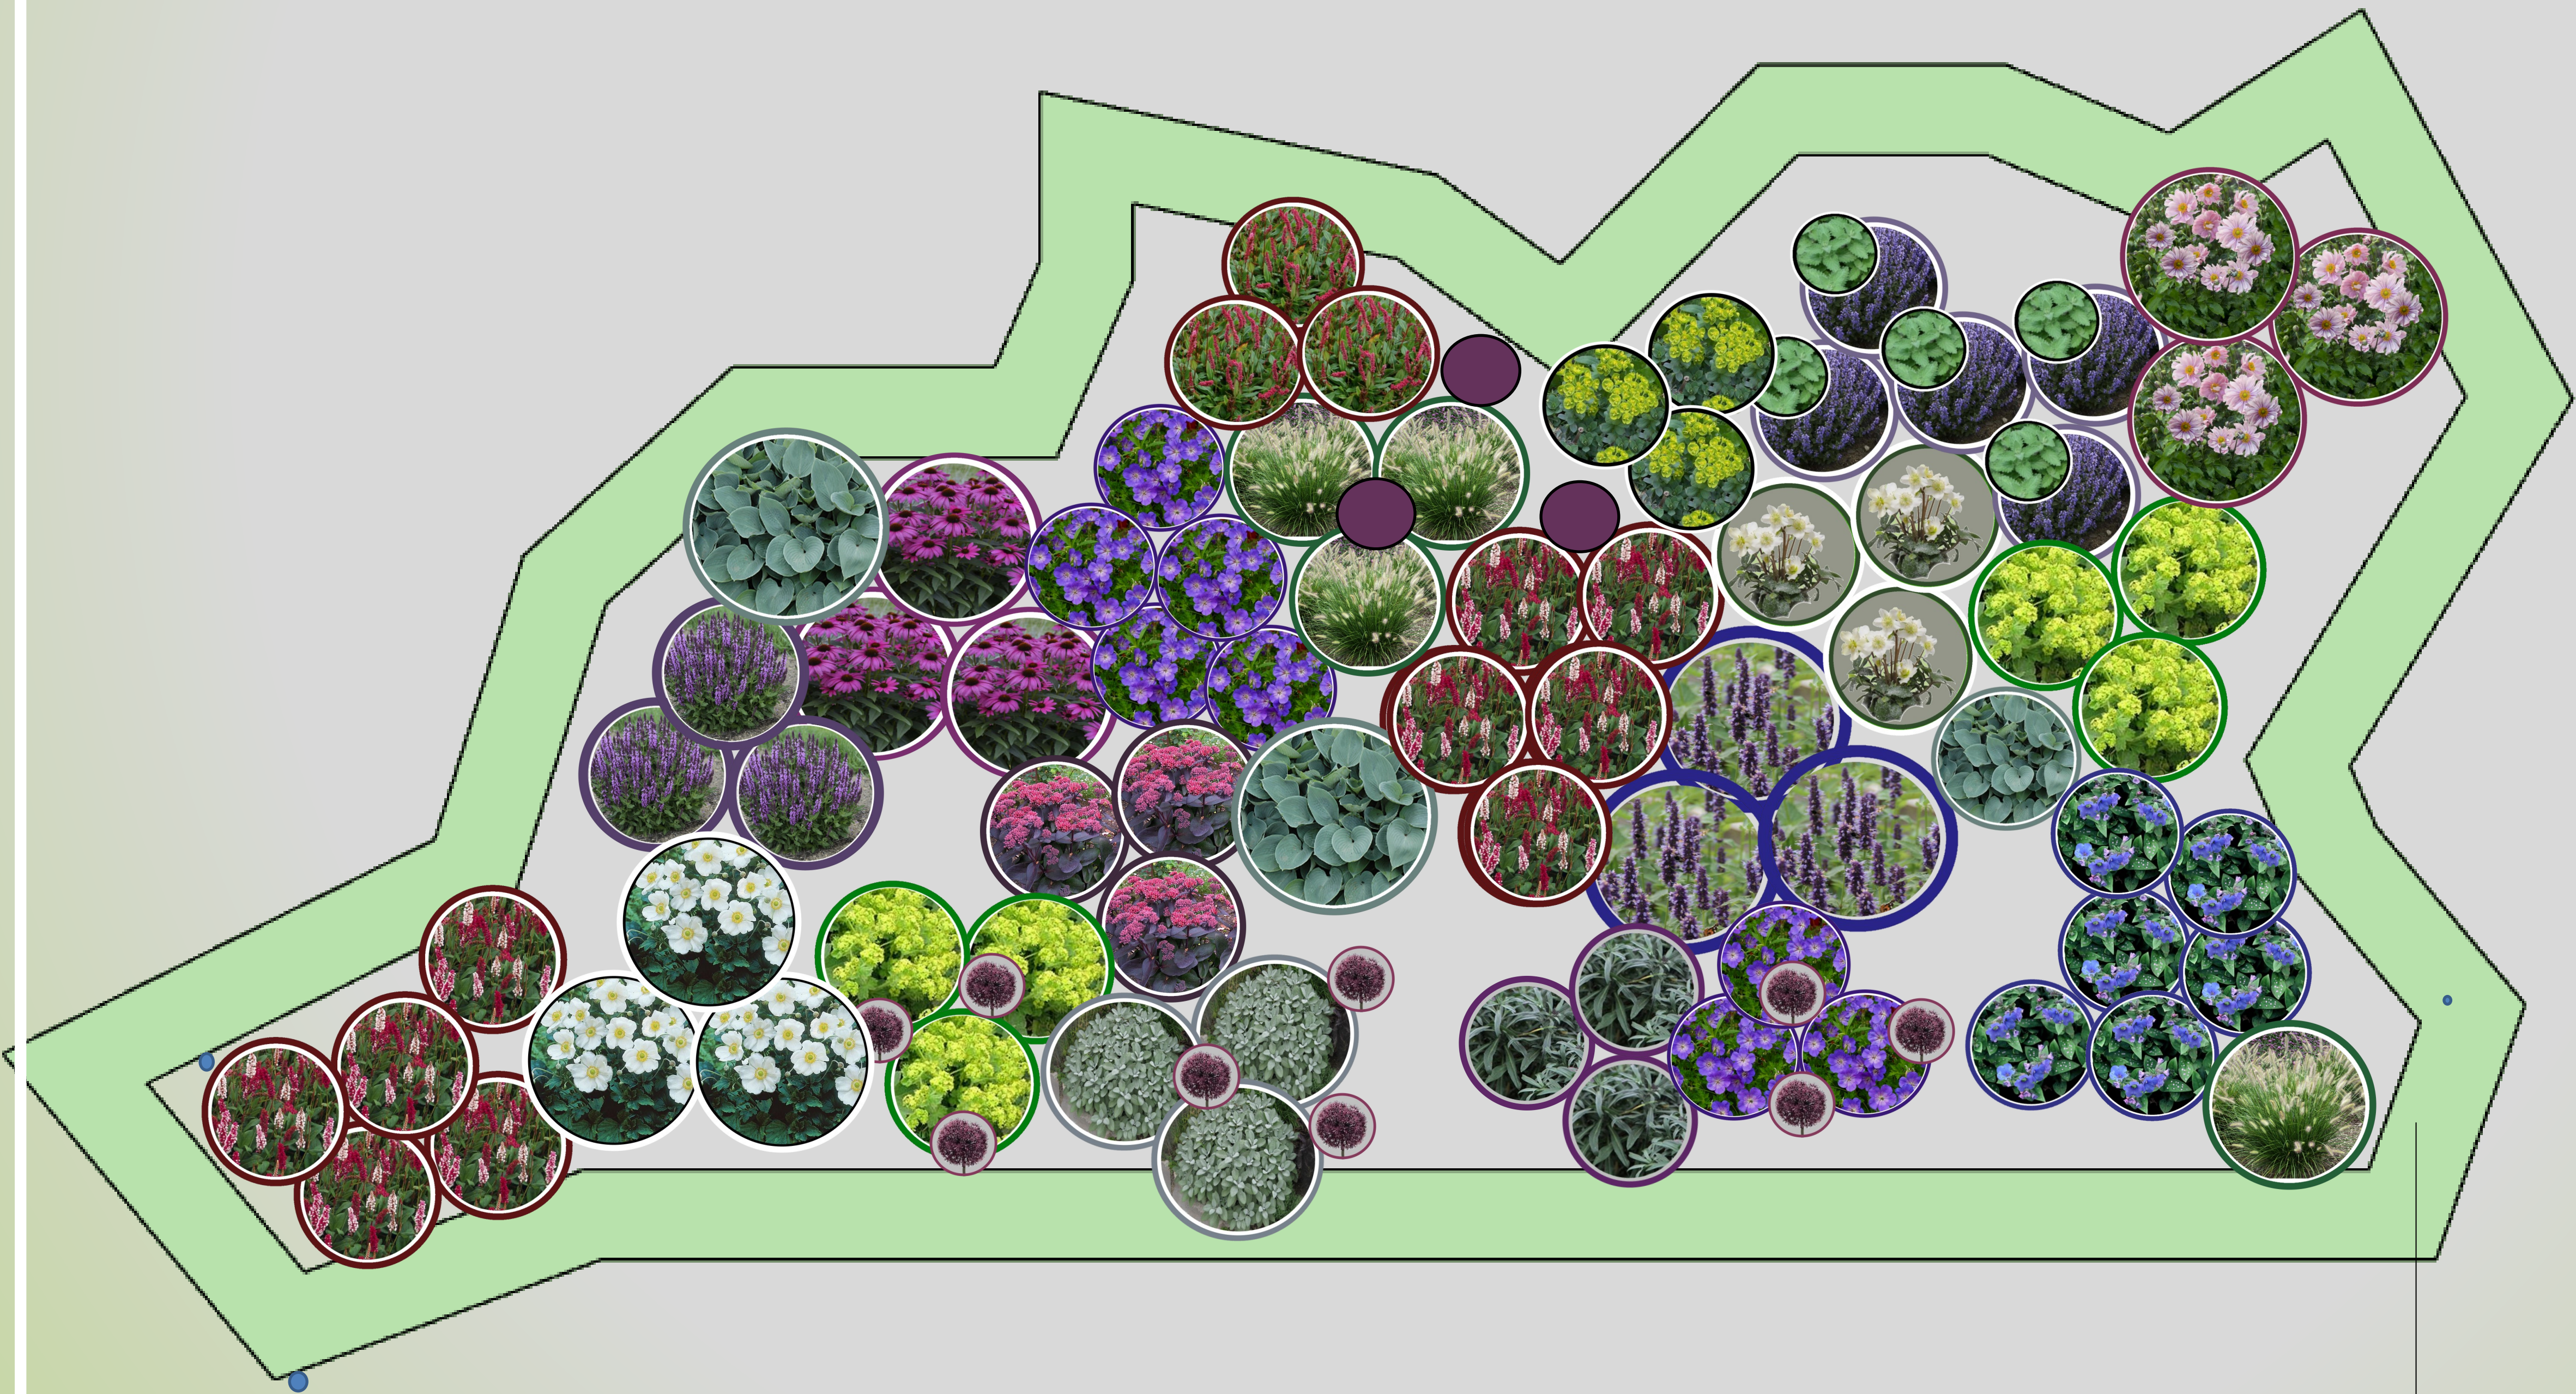
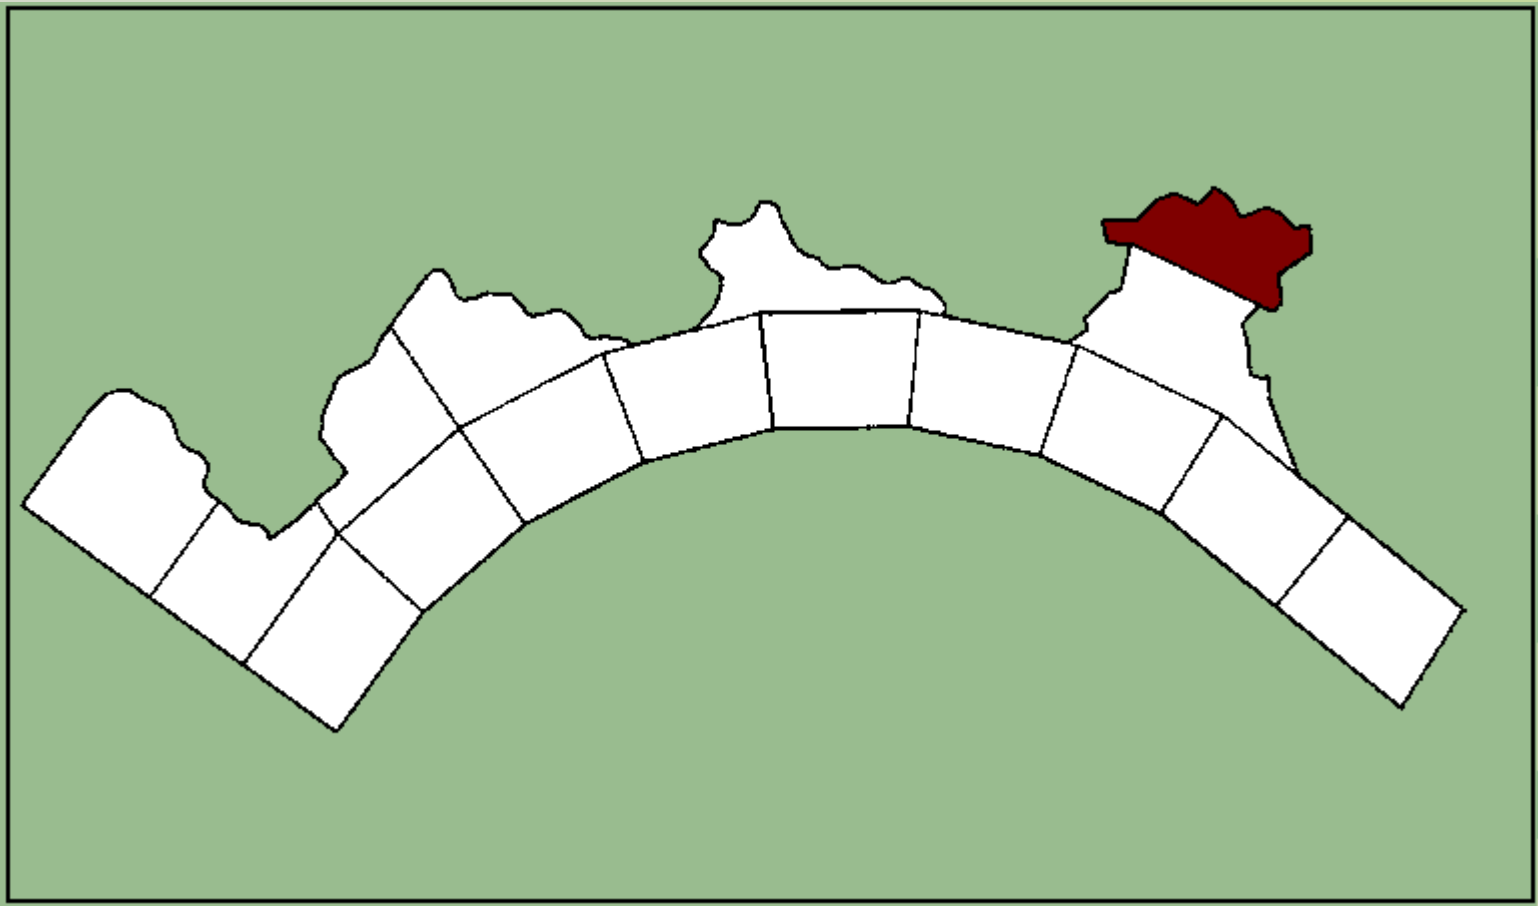



410 cm

780 cm

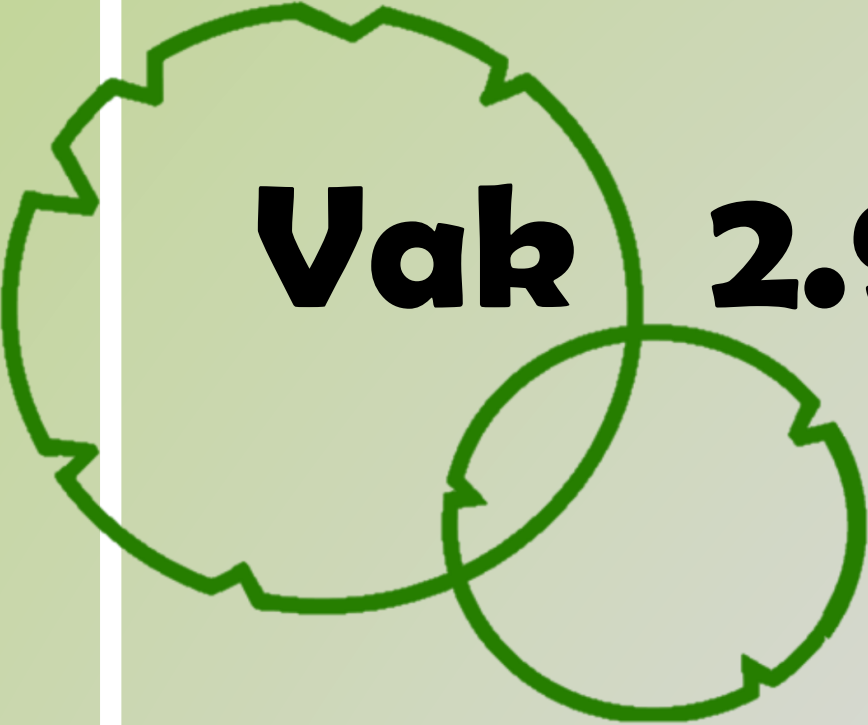



Vak 2.9 Solitaire vaste planten

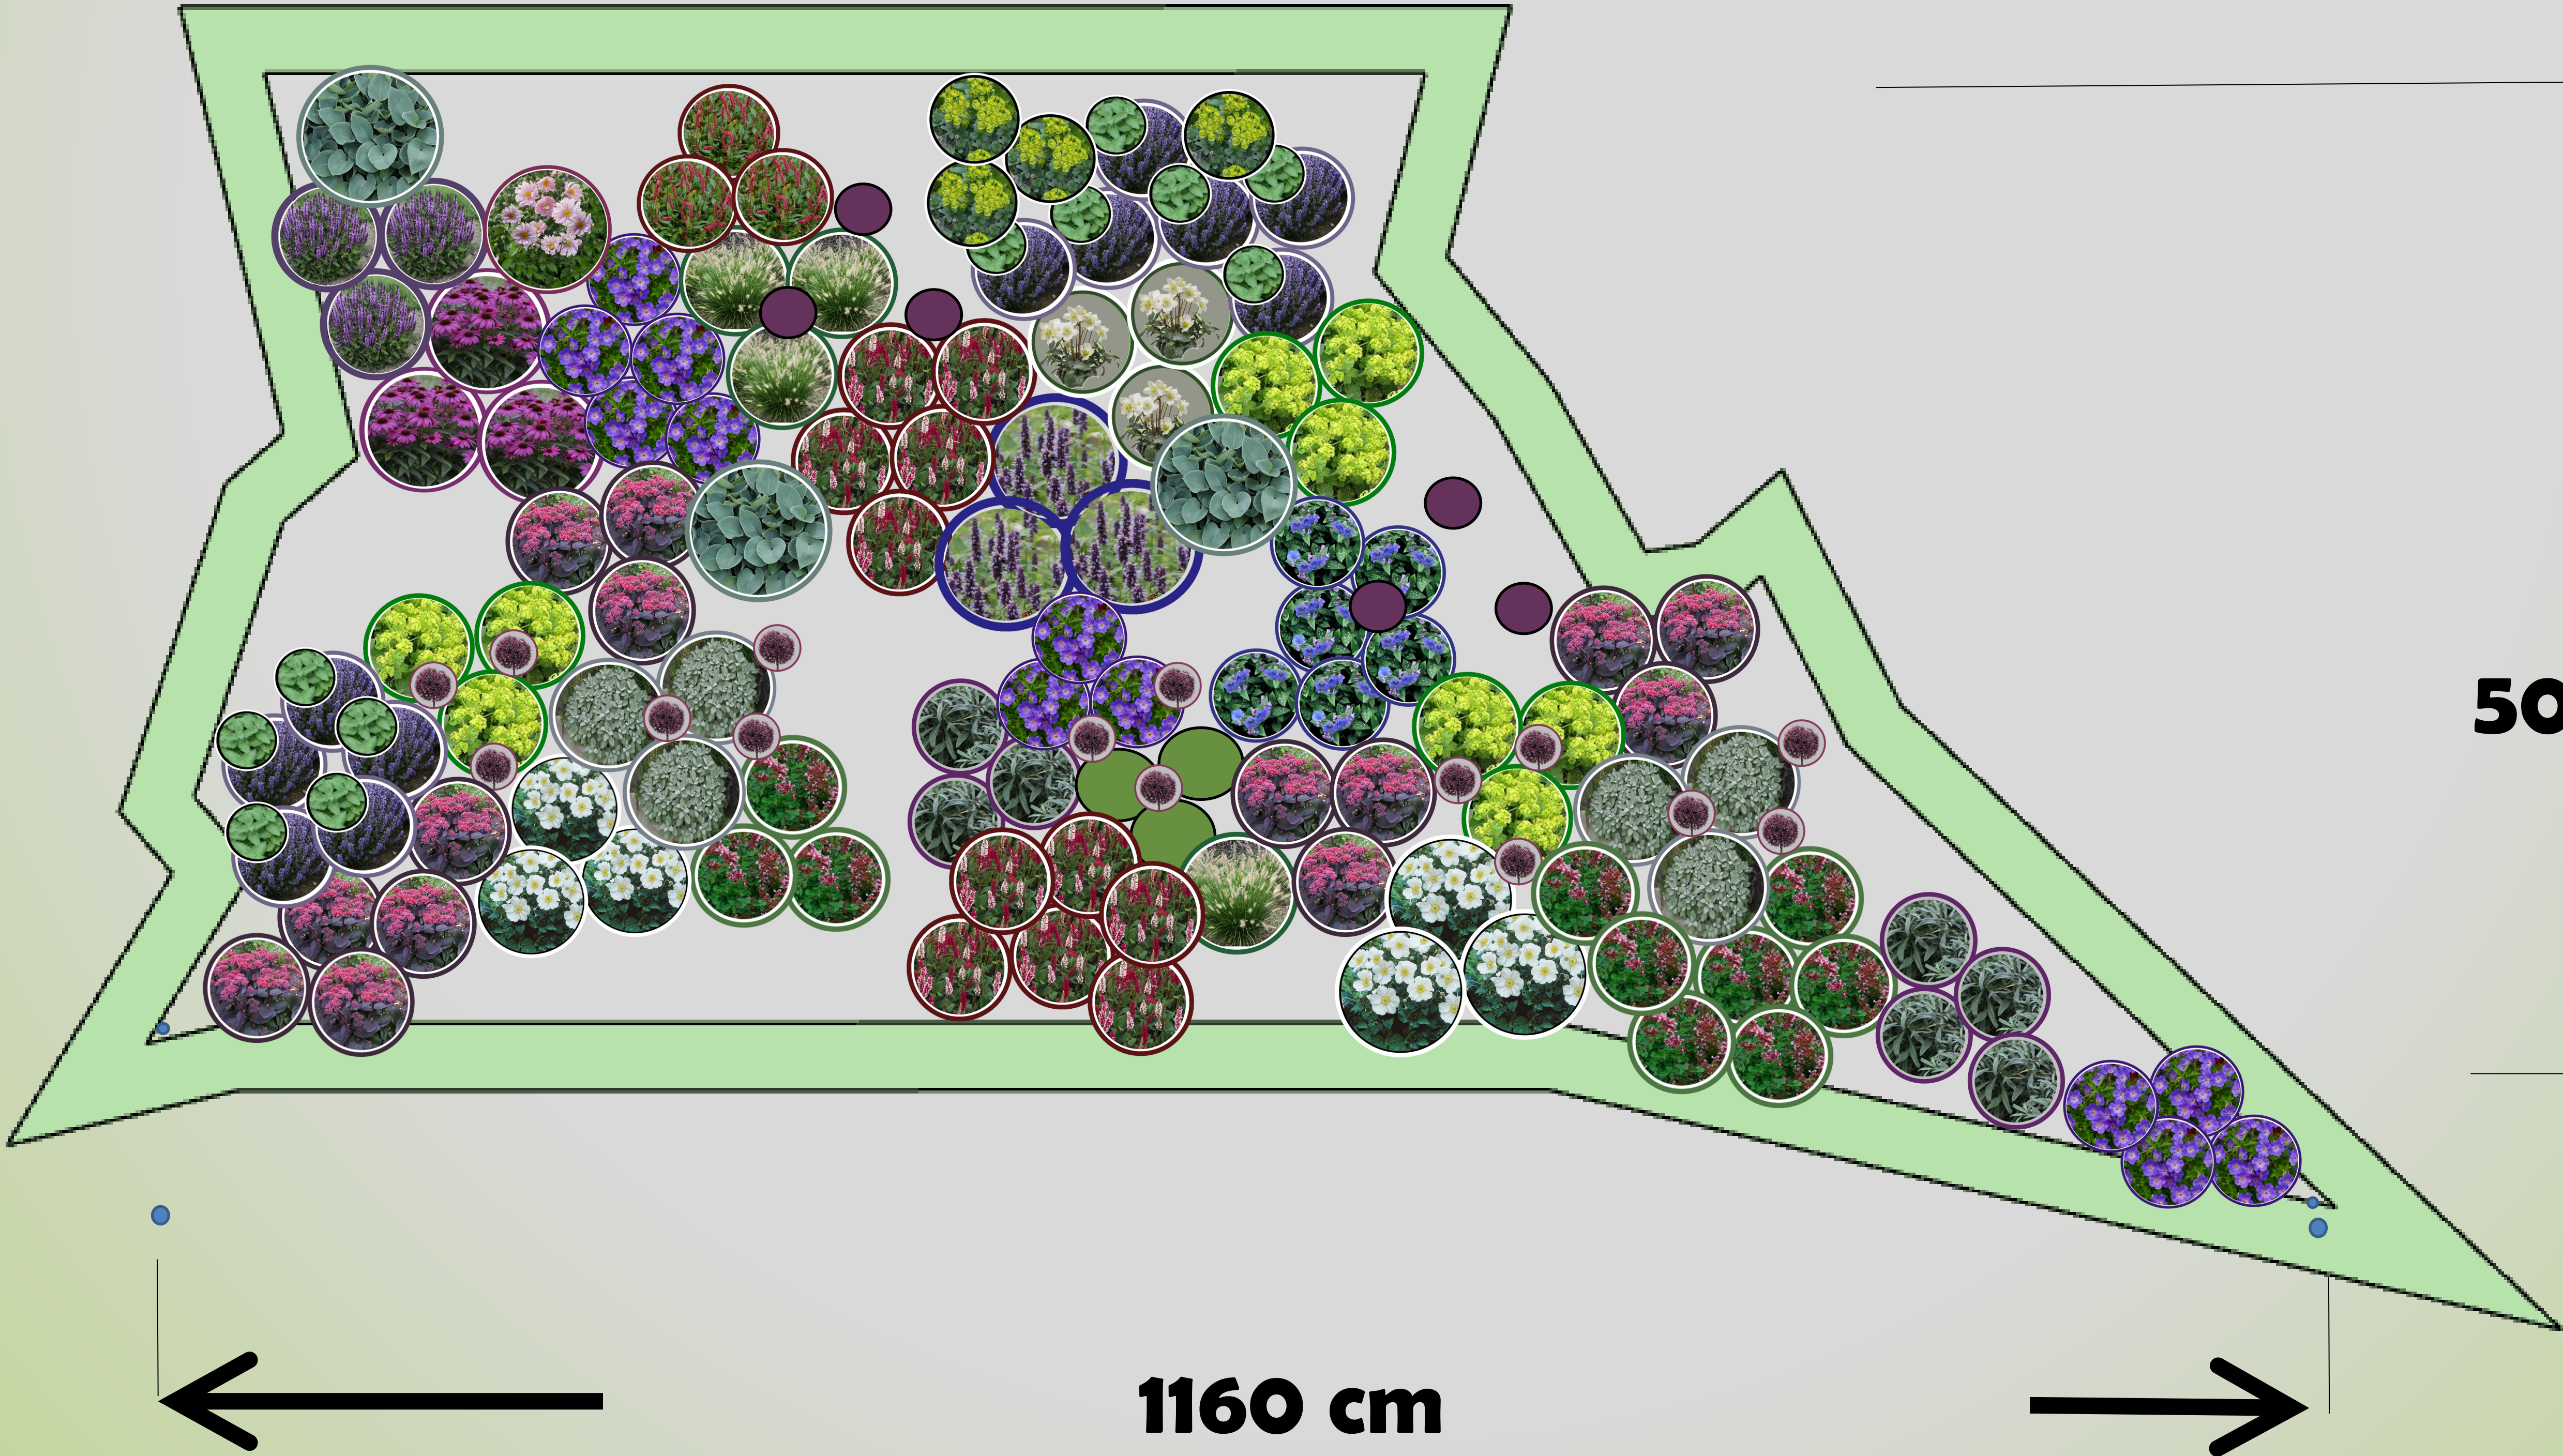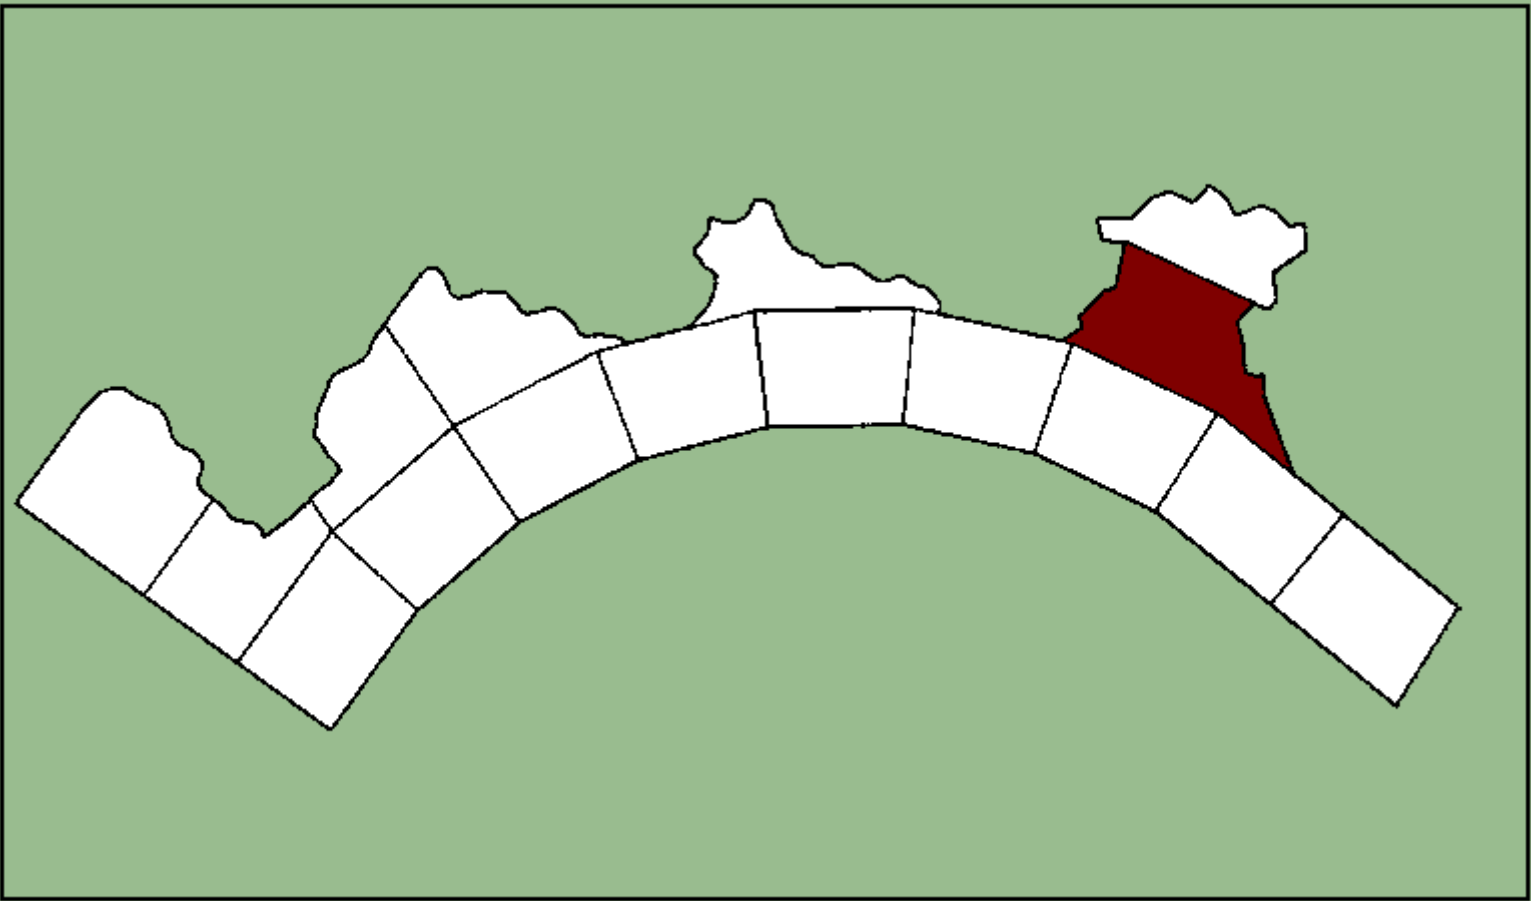

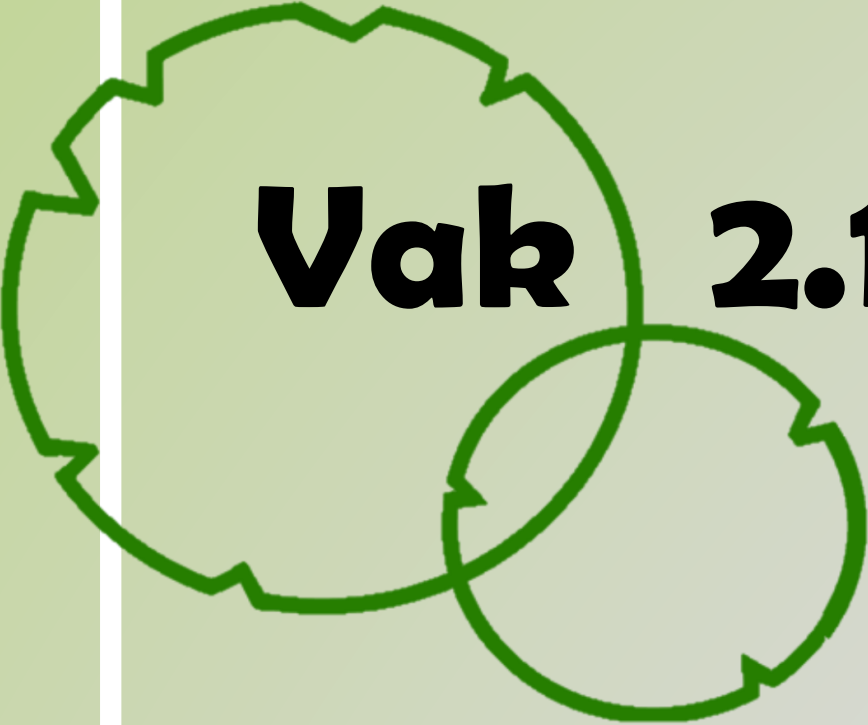


Vak

2.10 Solitaire vaste planten

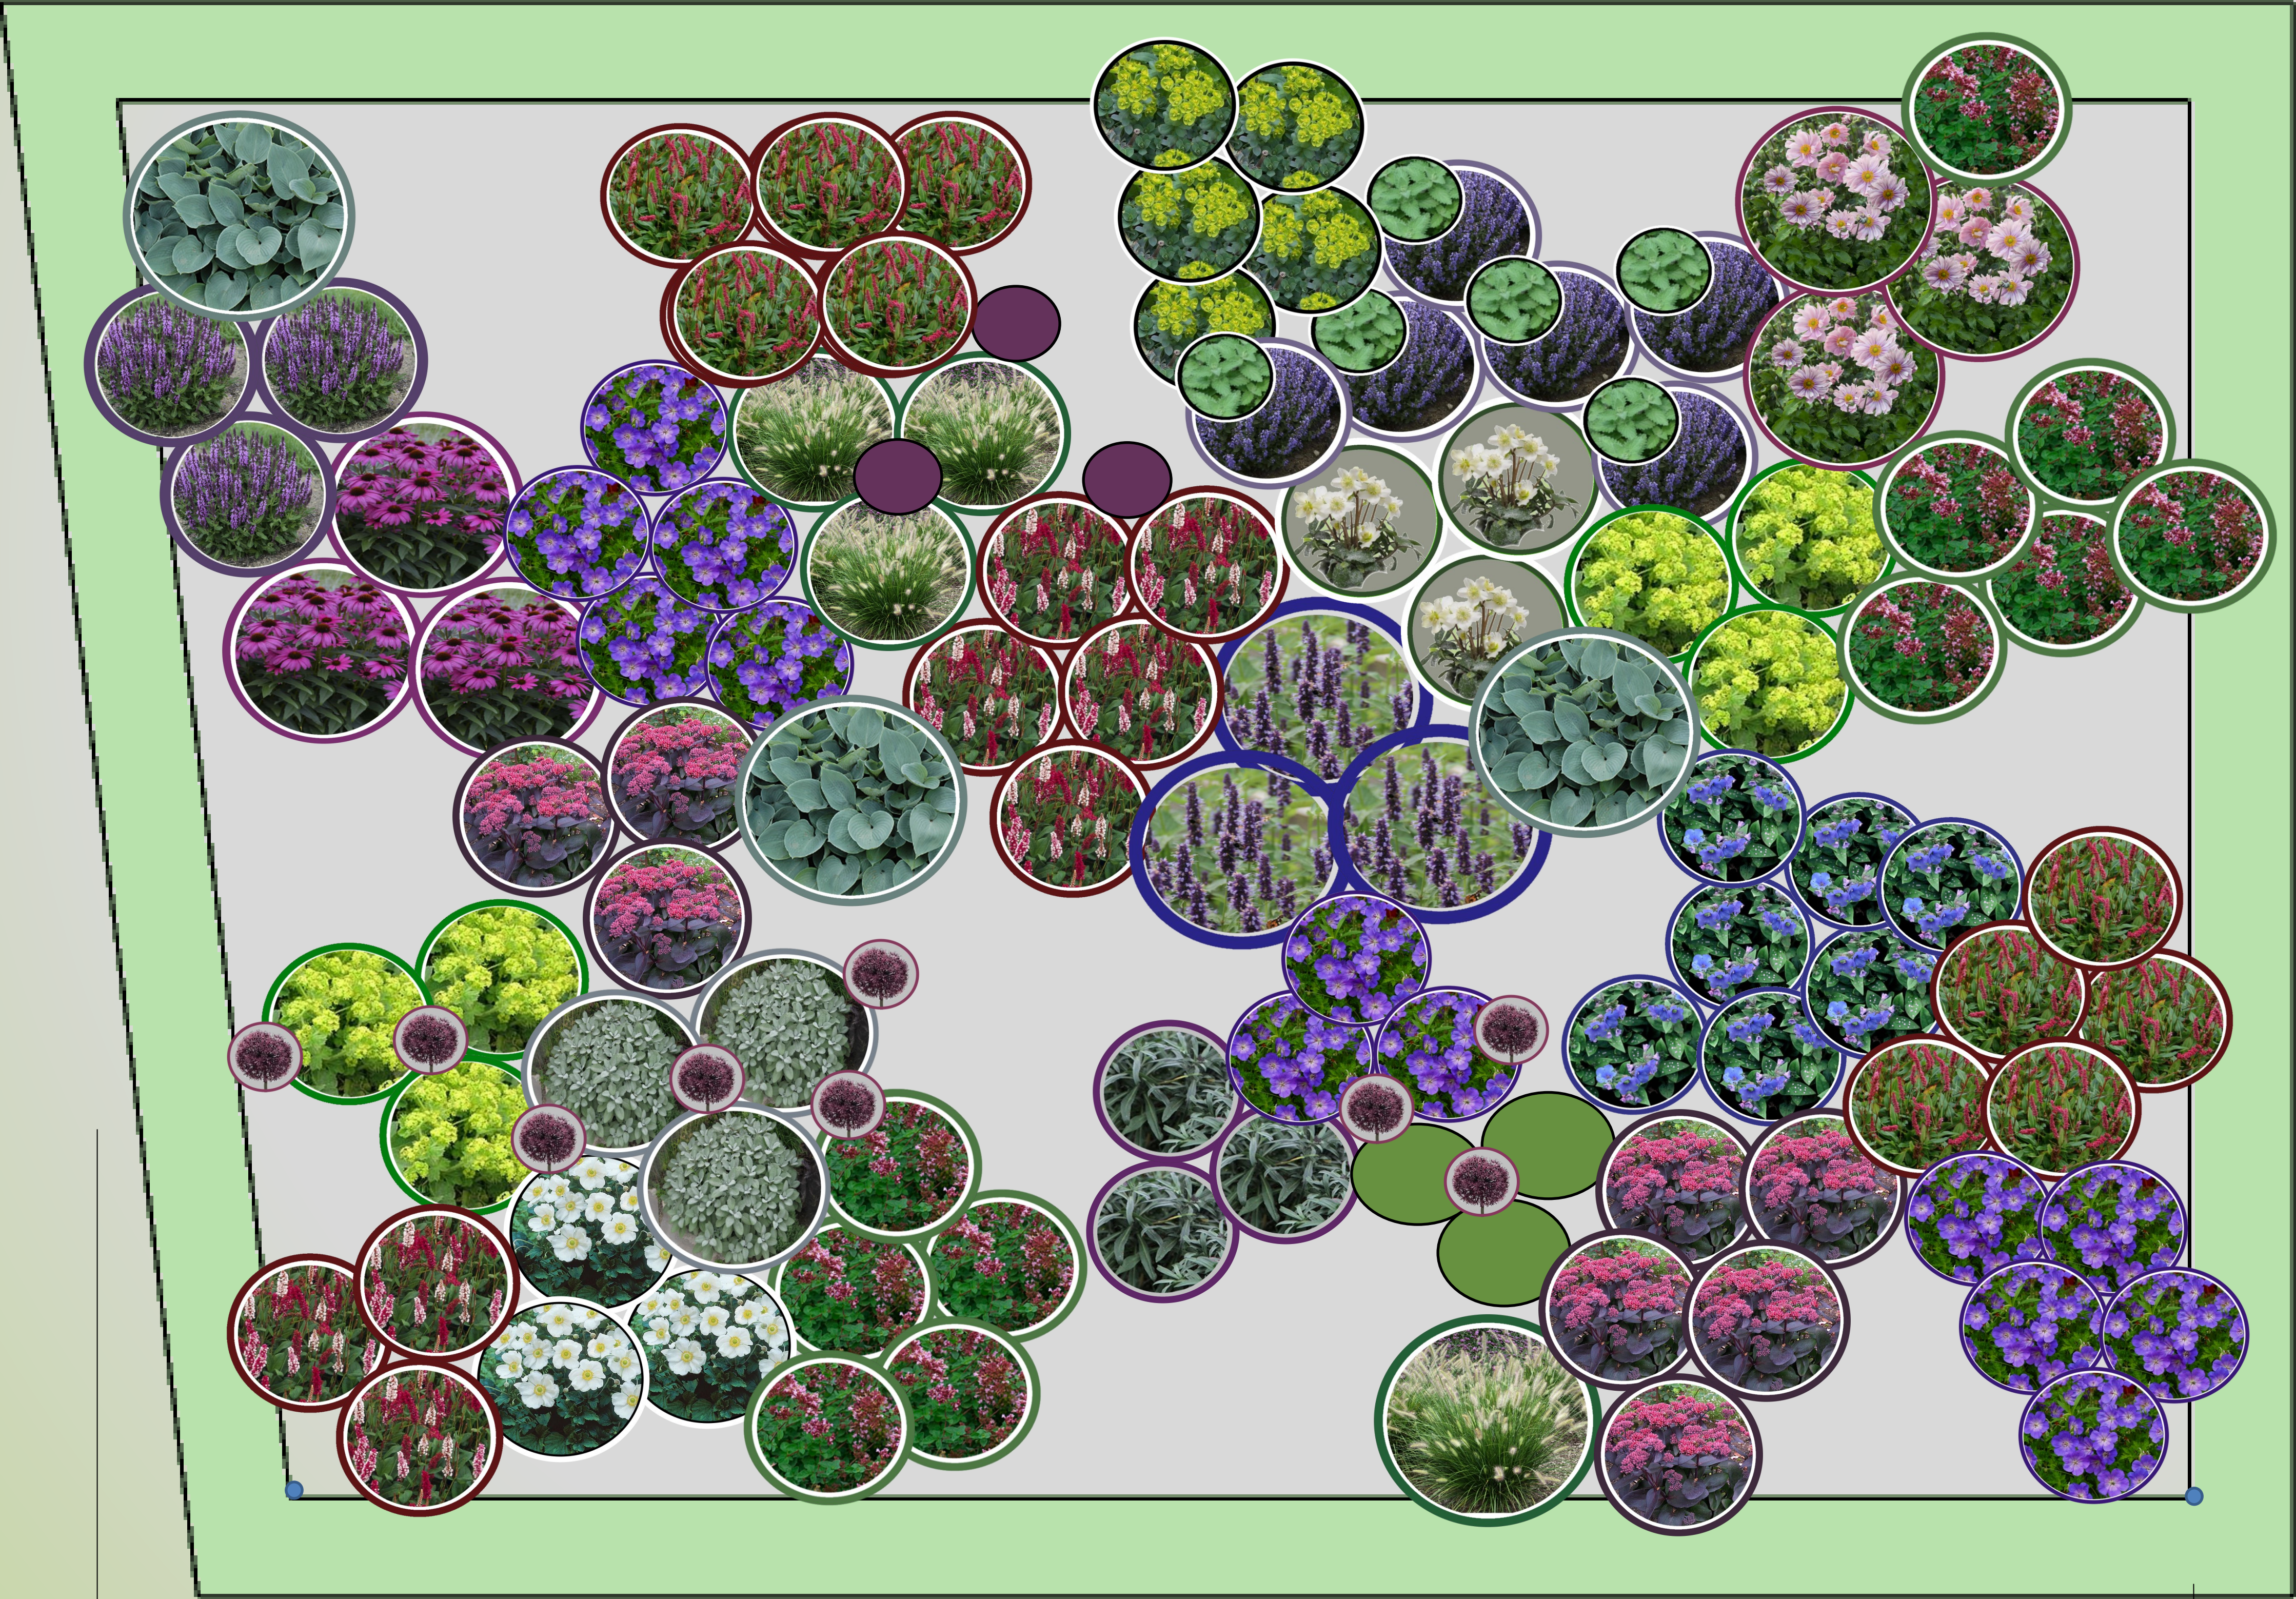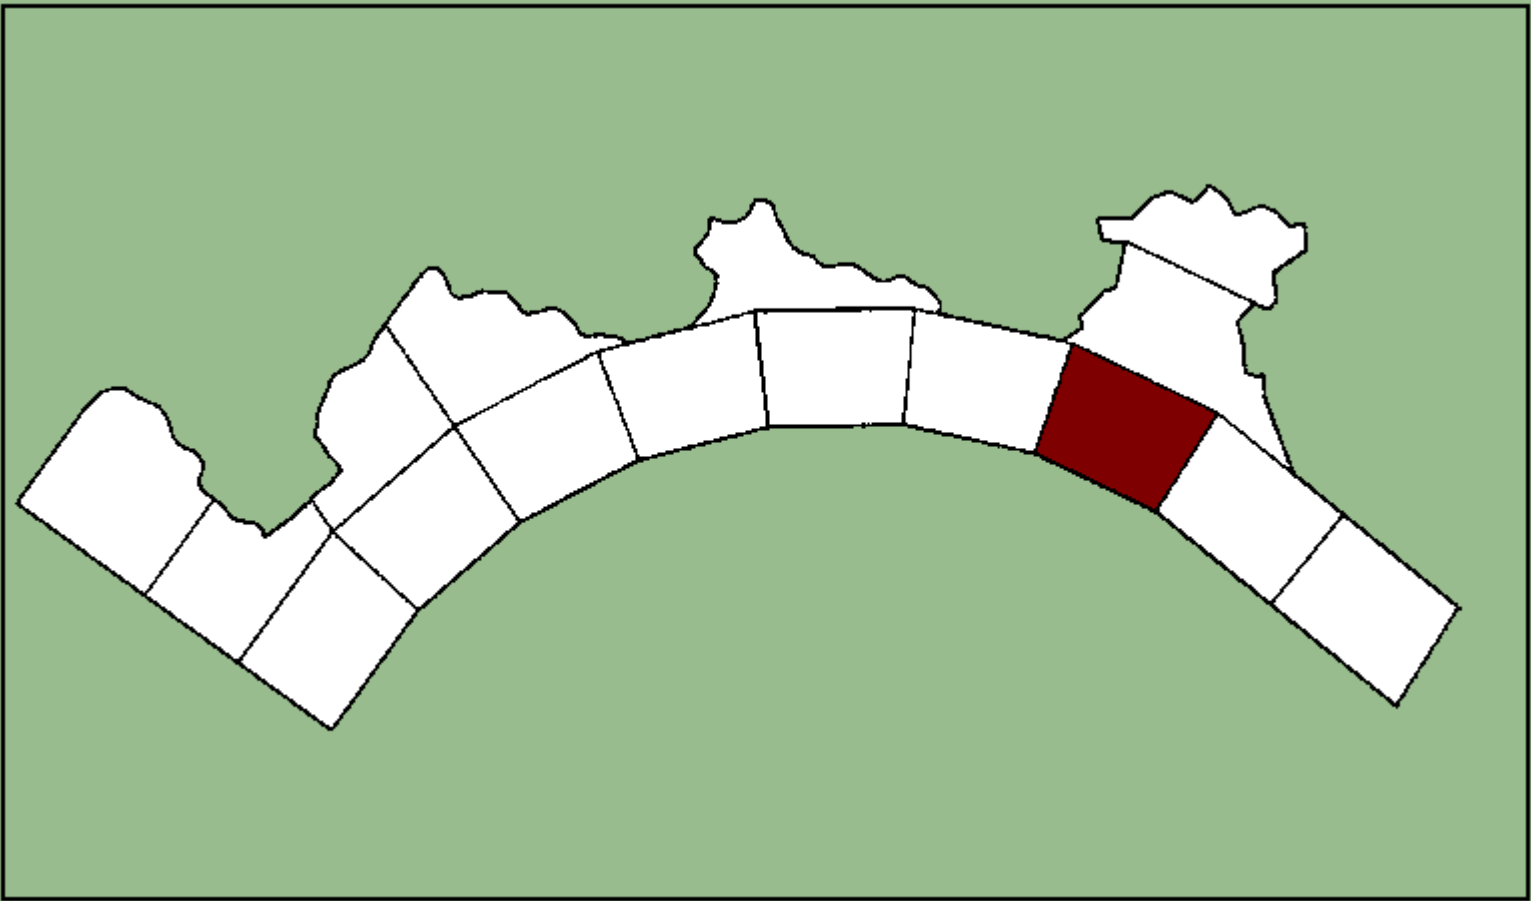


700 cm


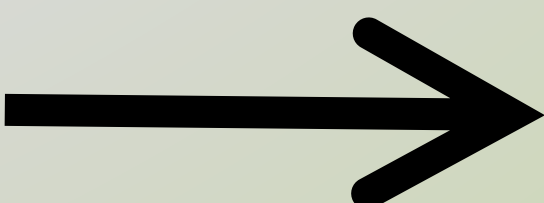



500 cm




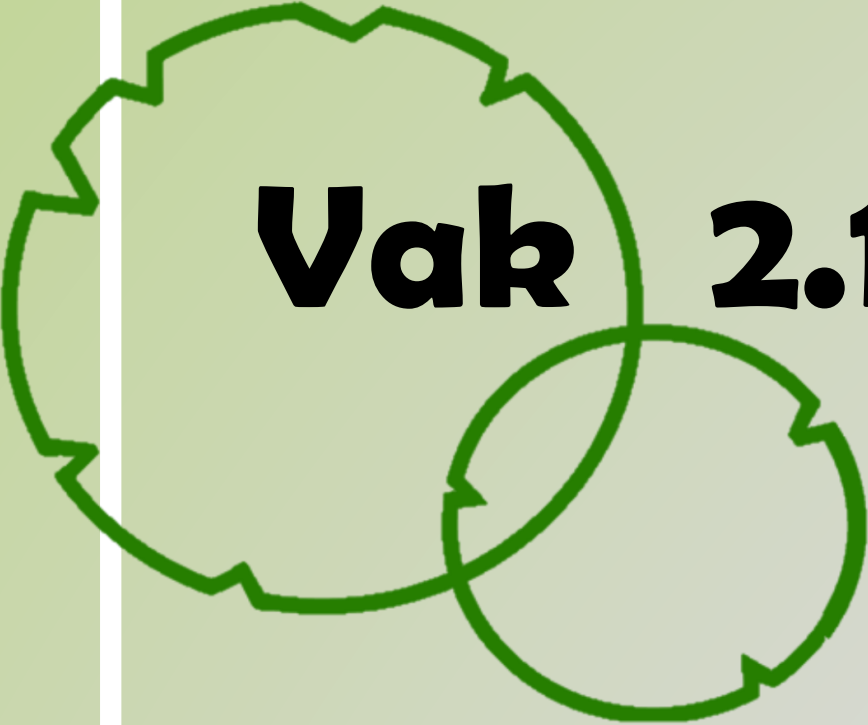


Vak 2.11 Solitaire vaste planten

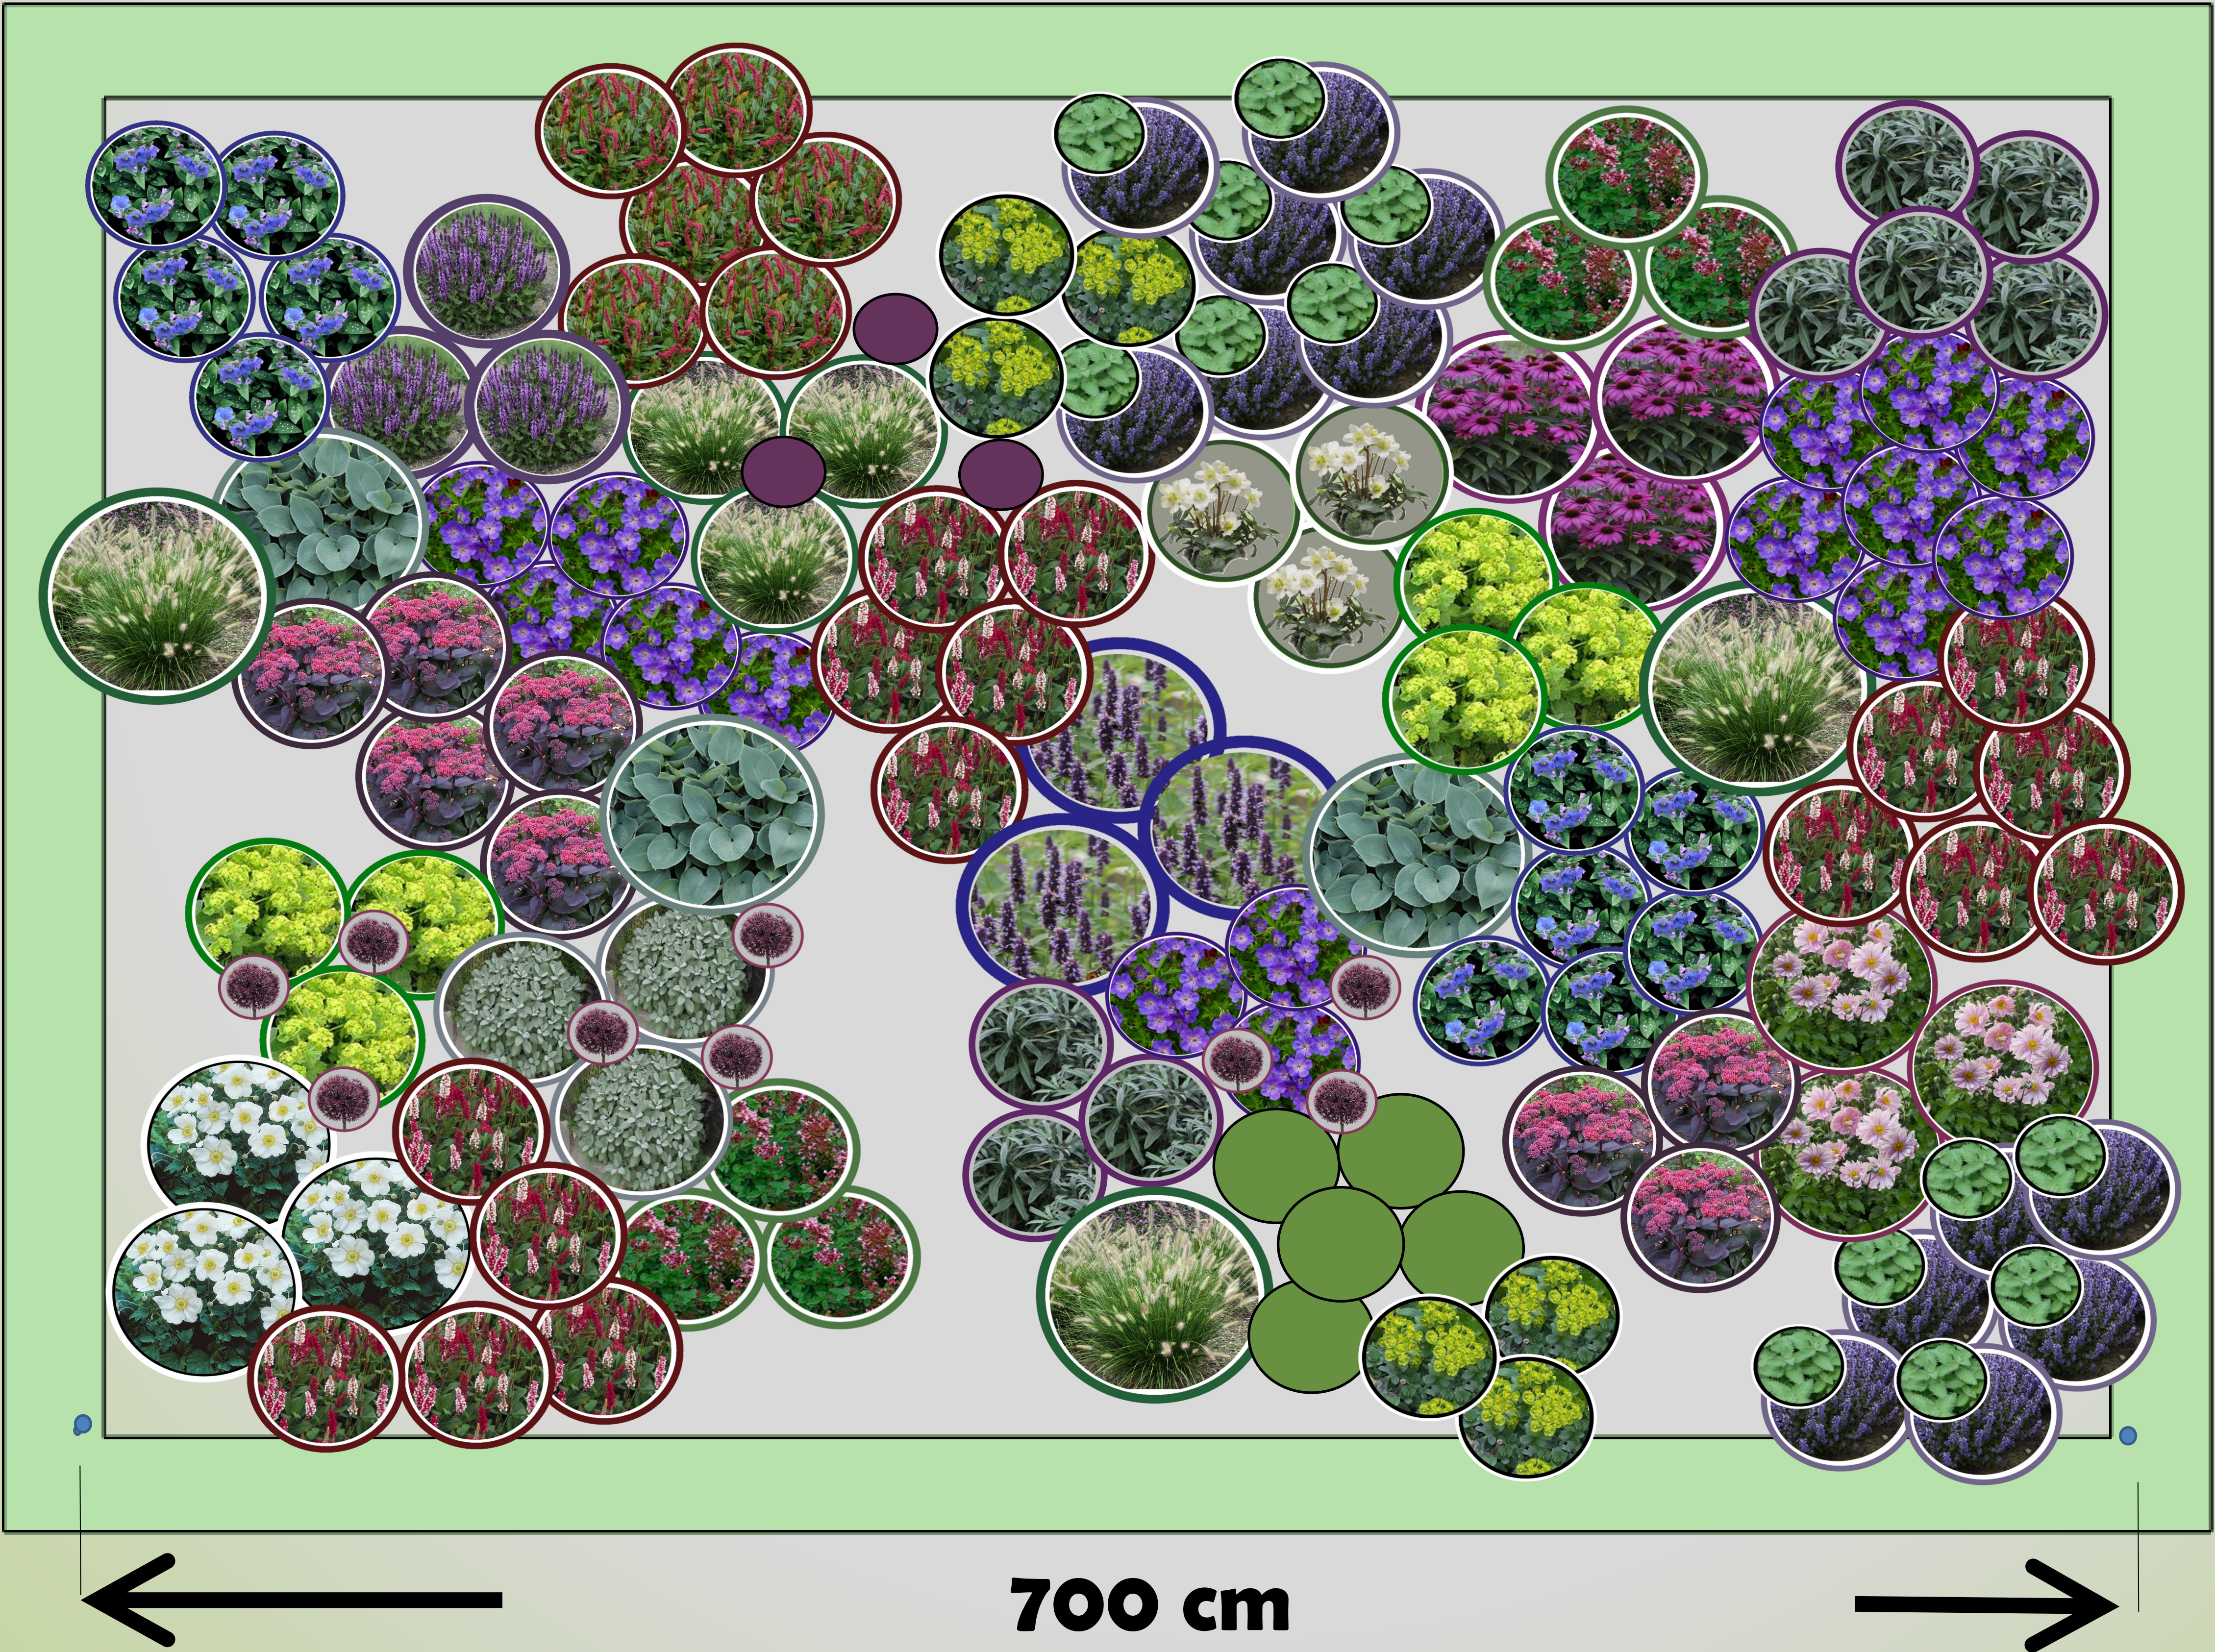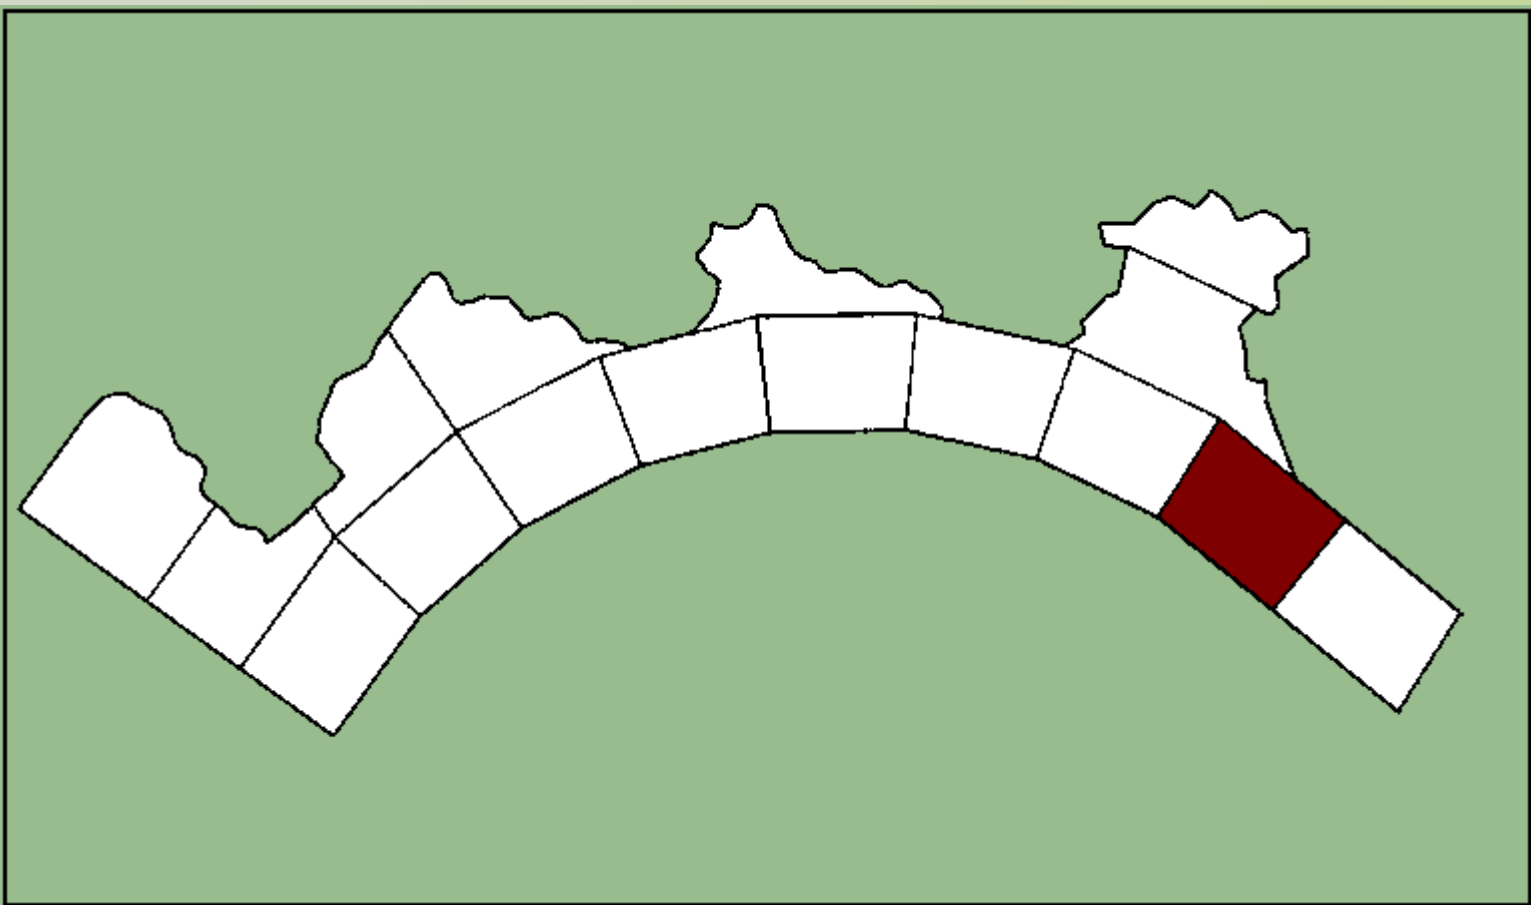


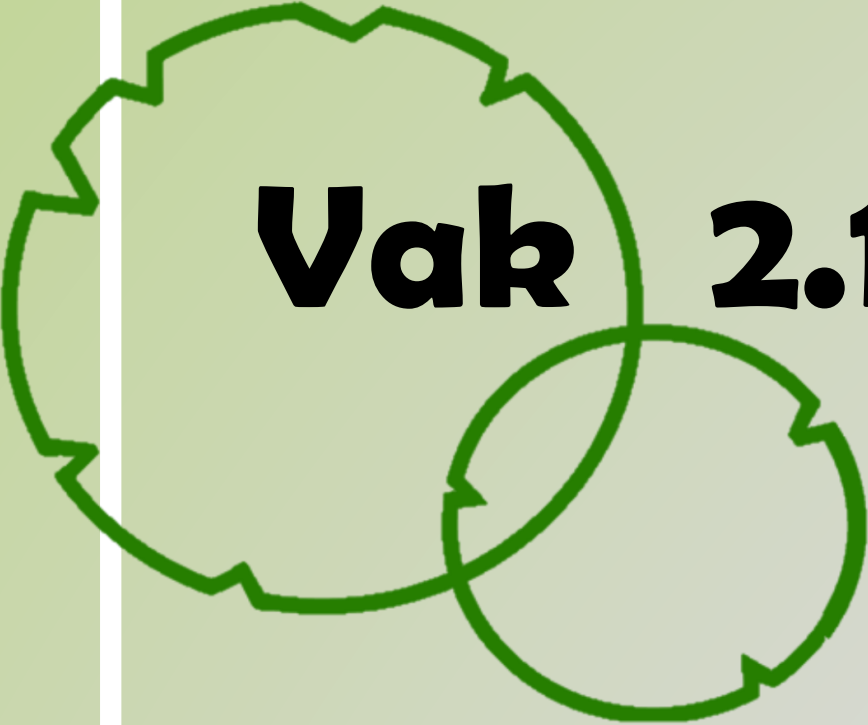


Vak 2.12 Solitaire vaste planten

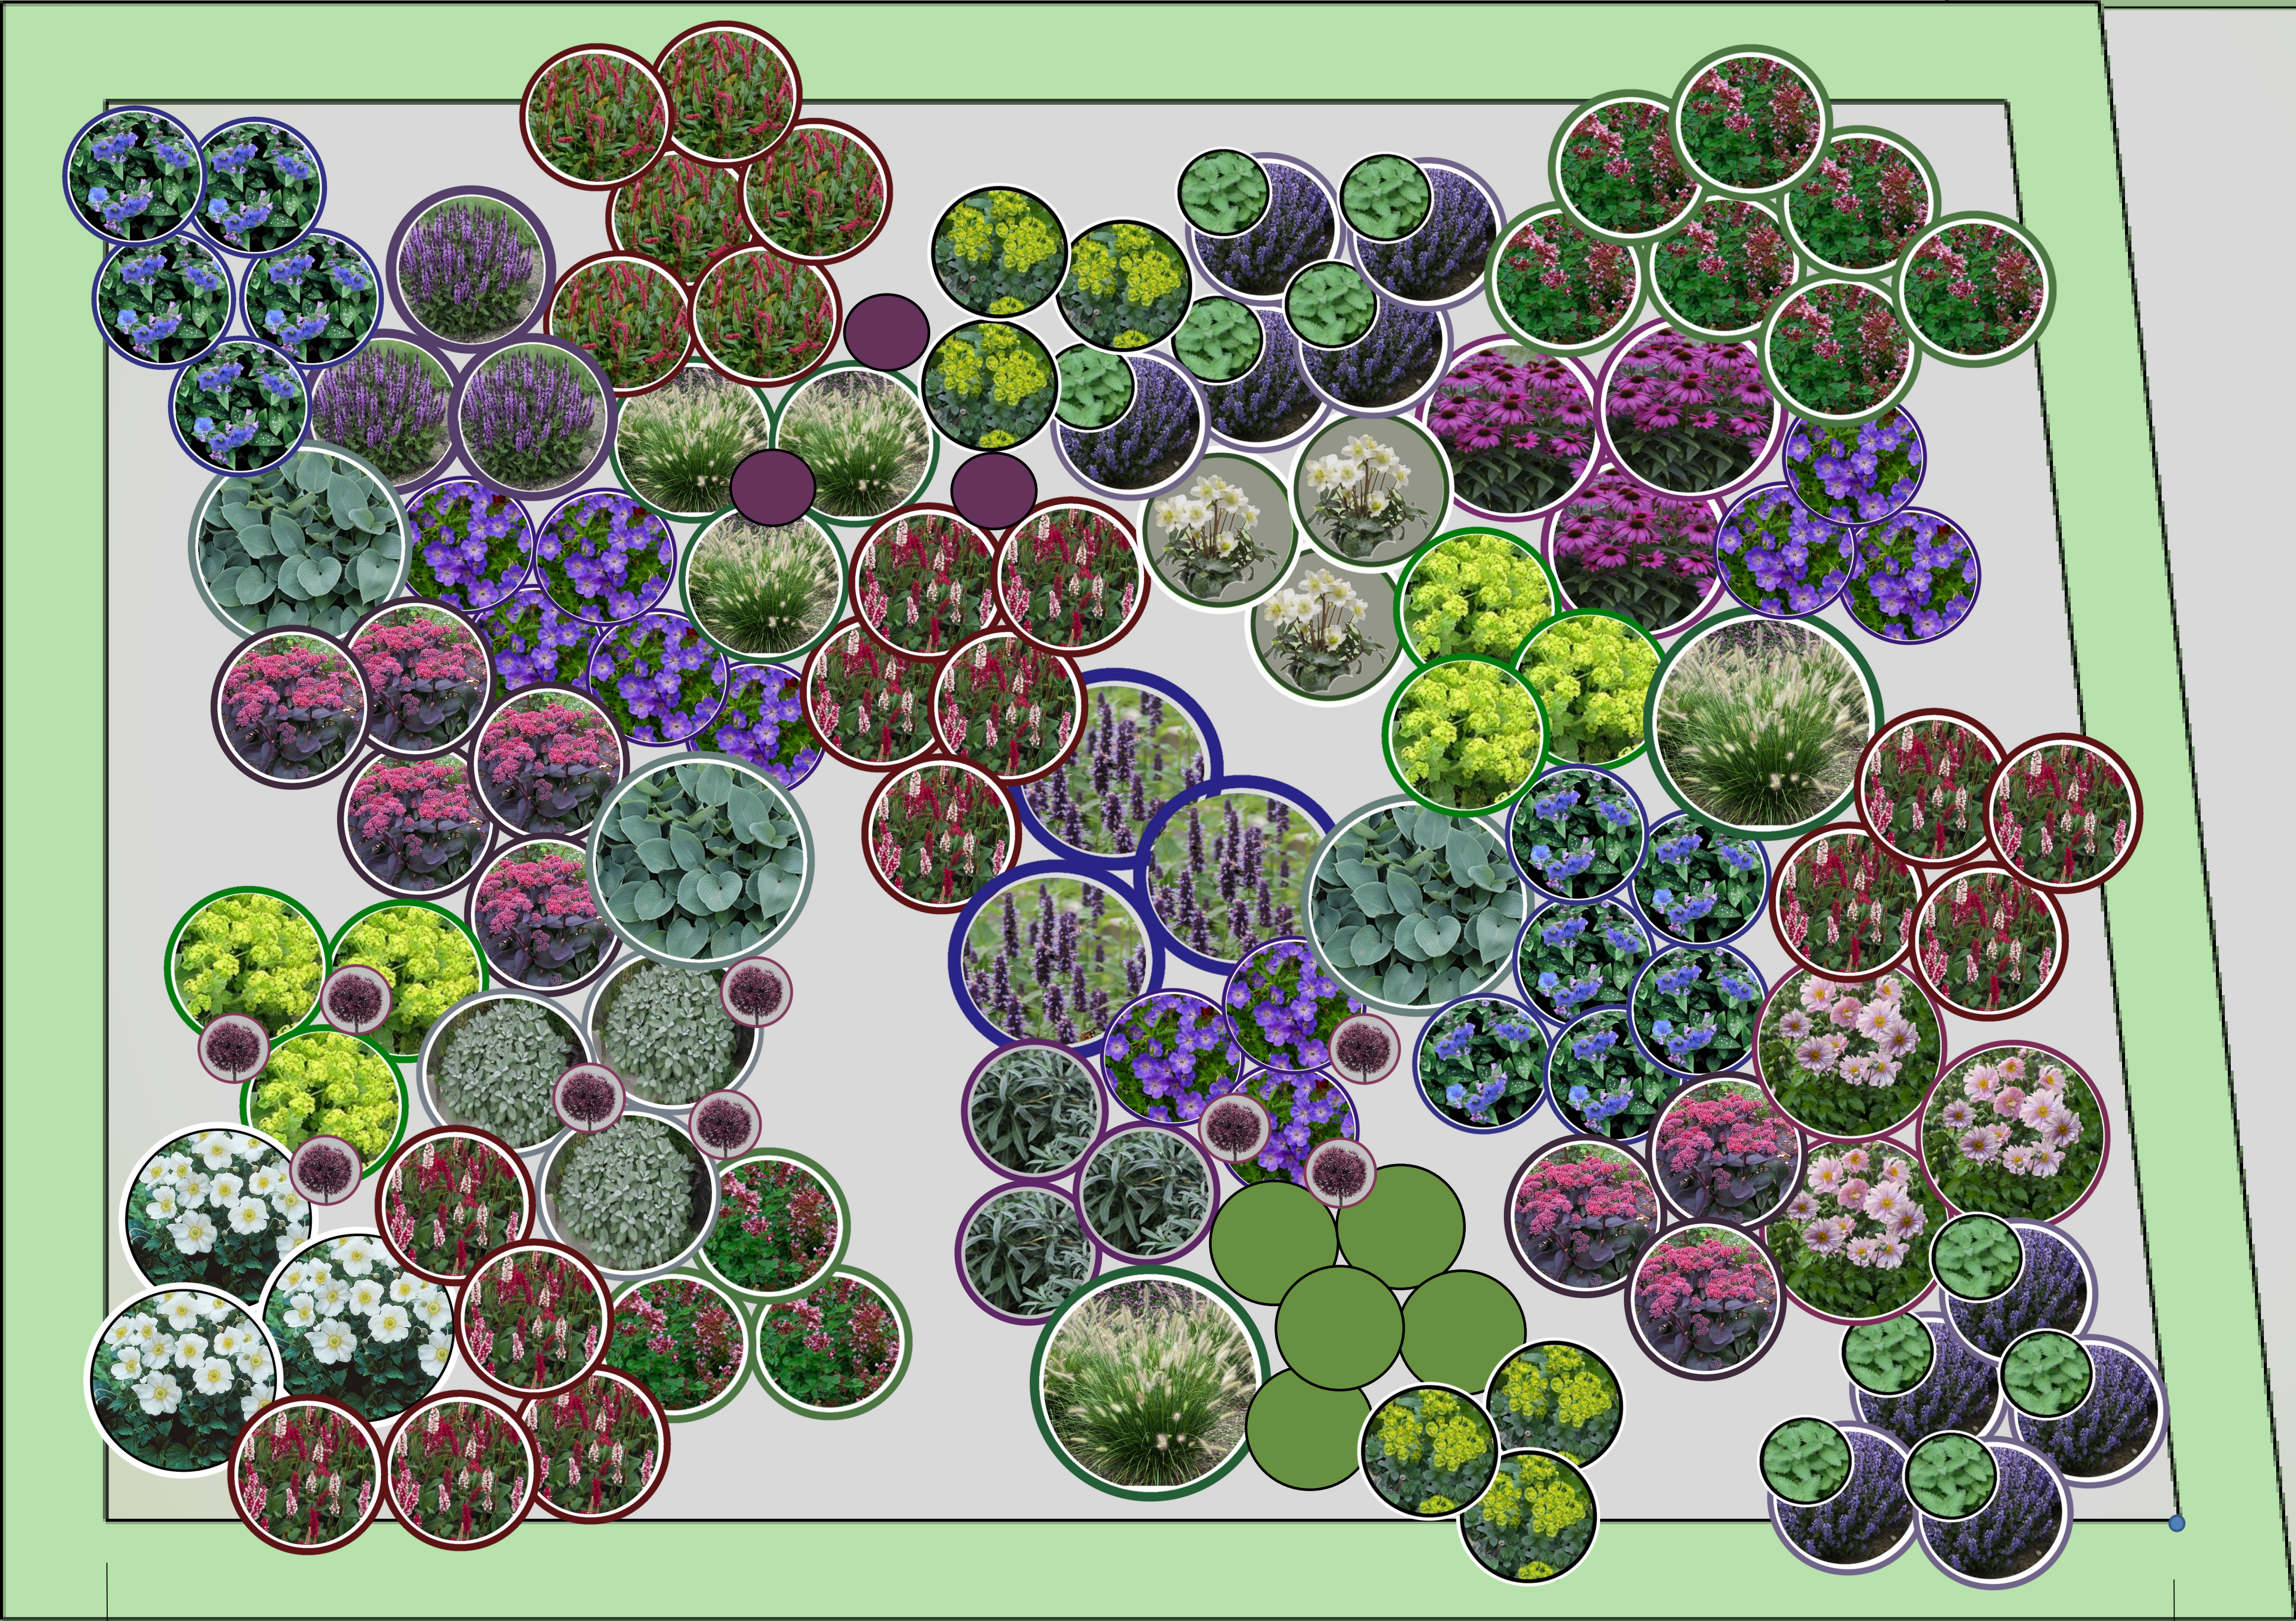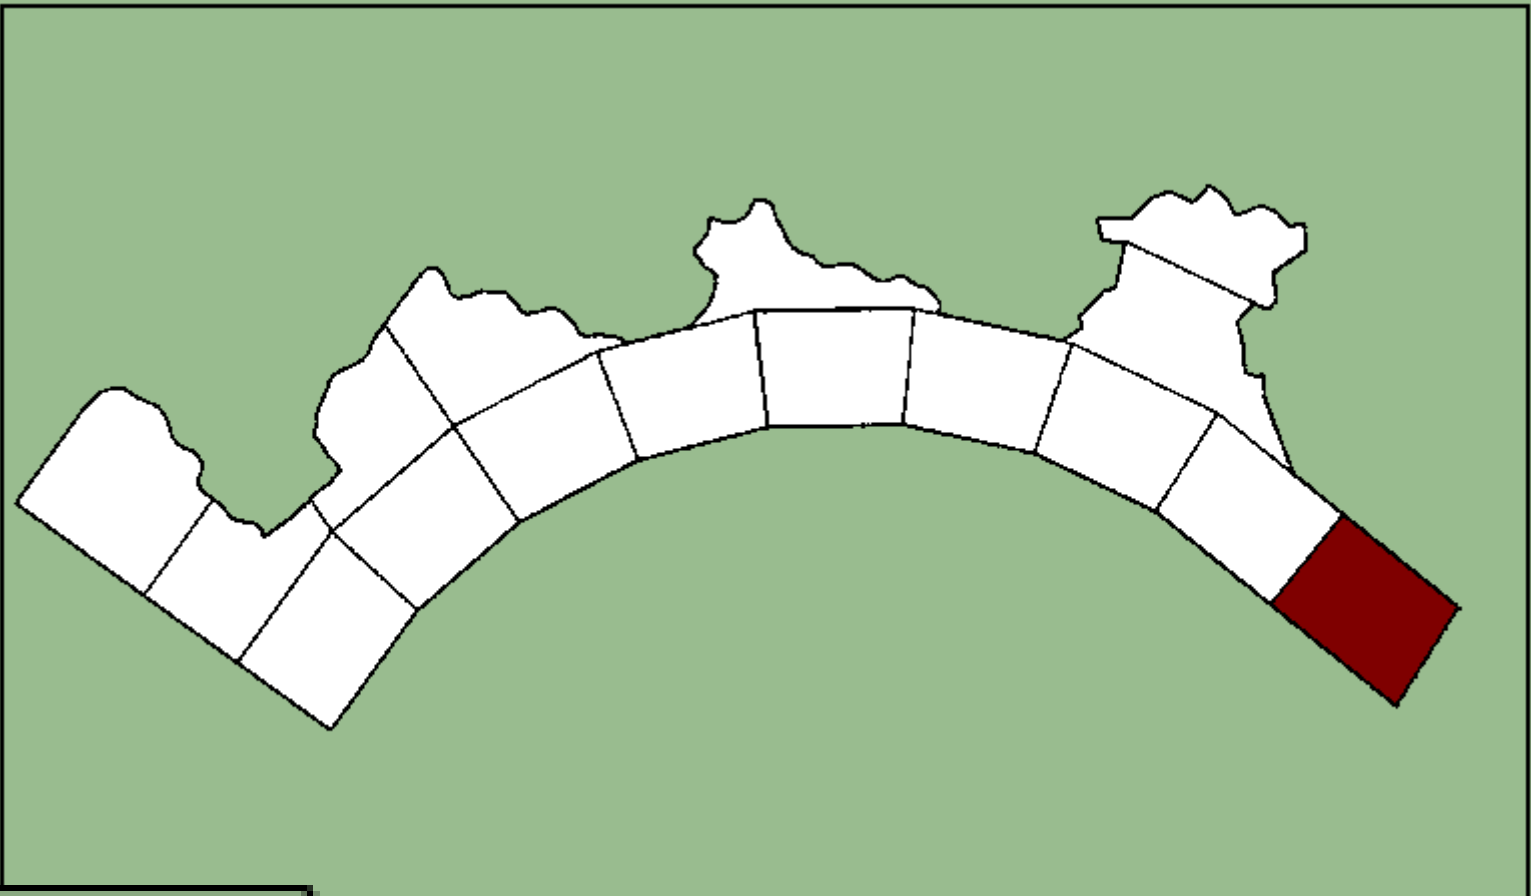




500 cm

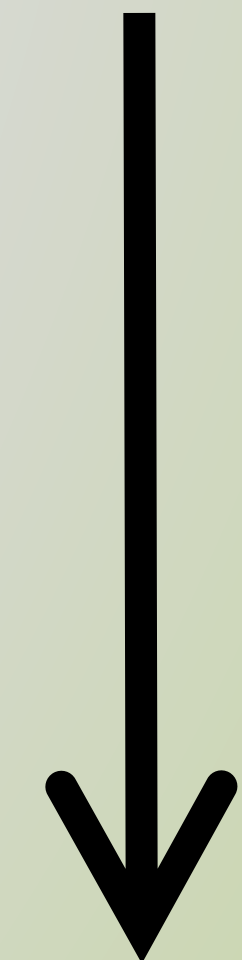


700 cm



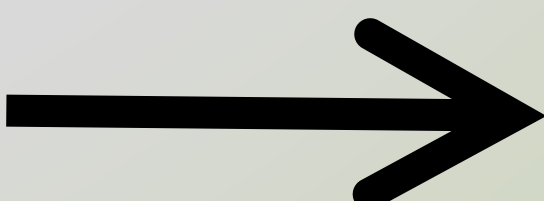


Vaste planten

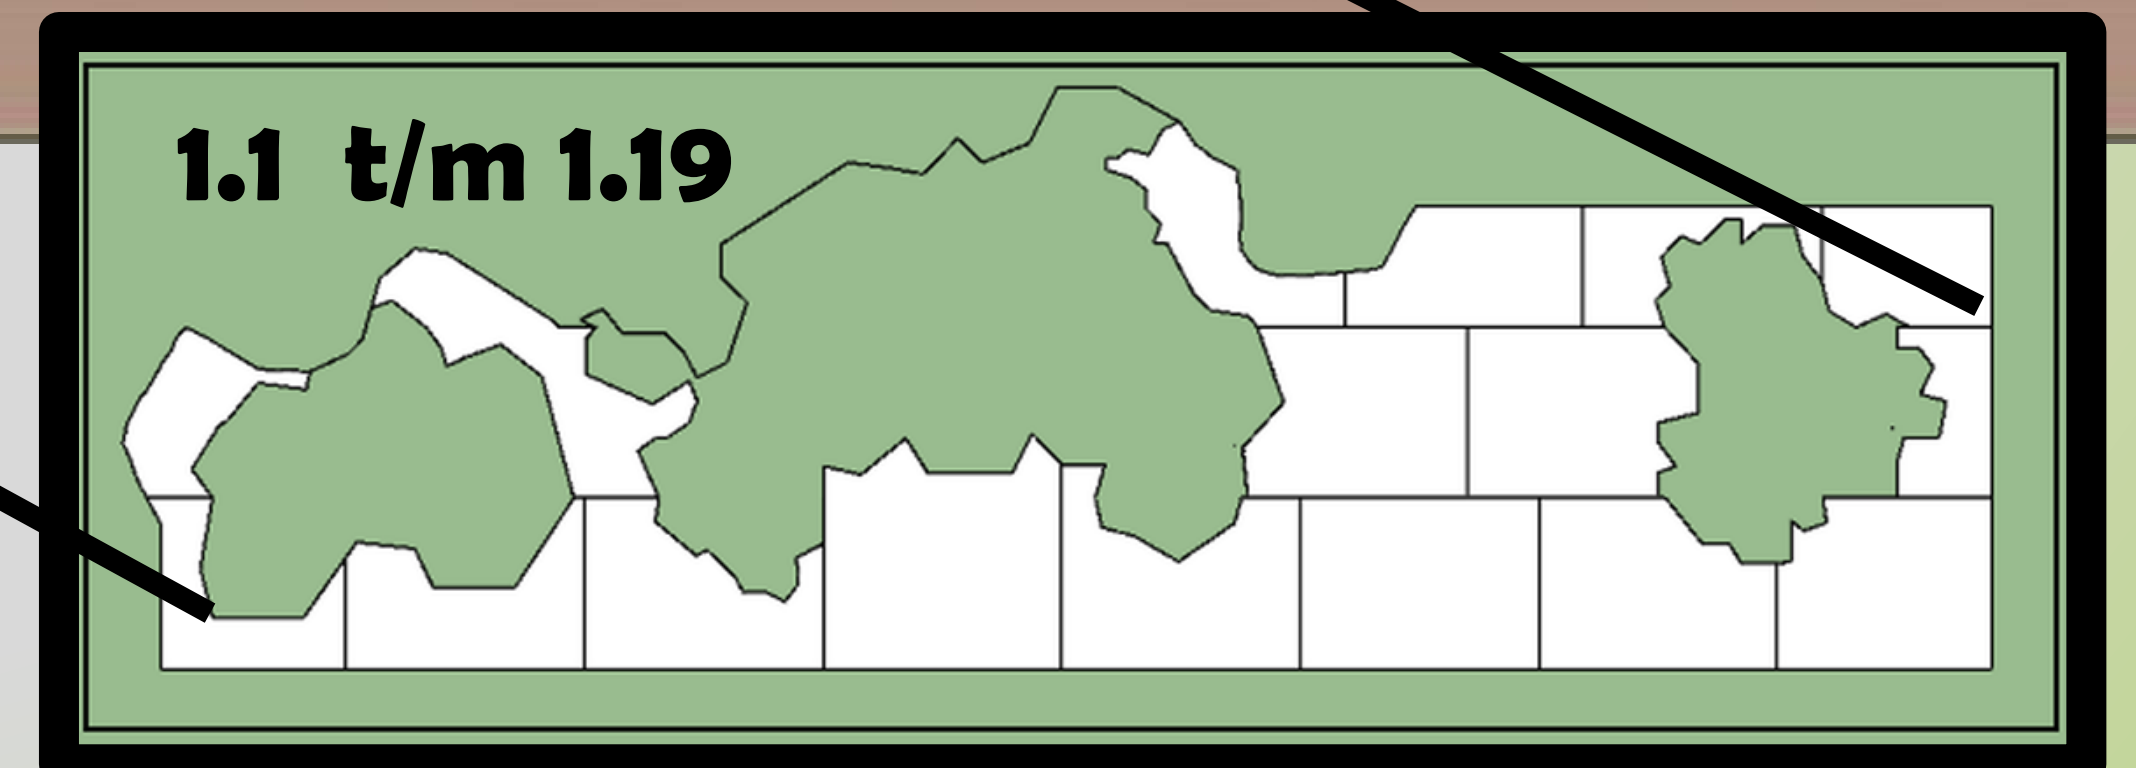
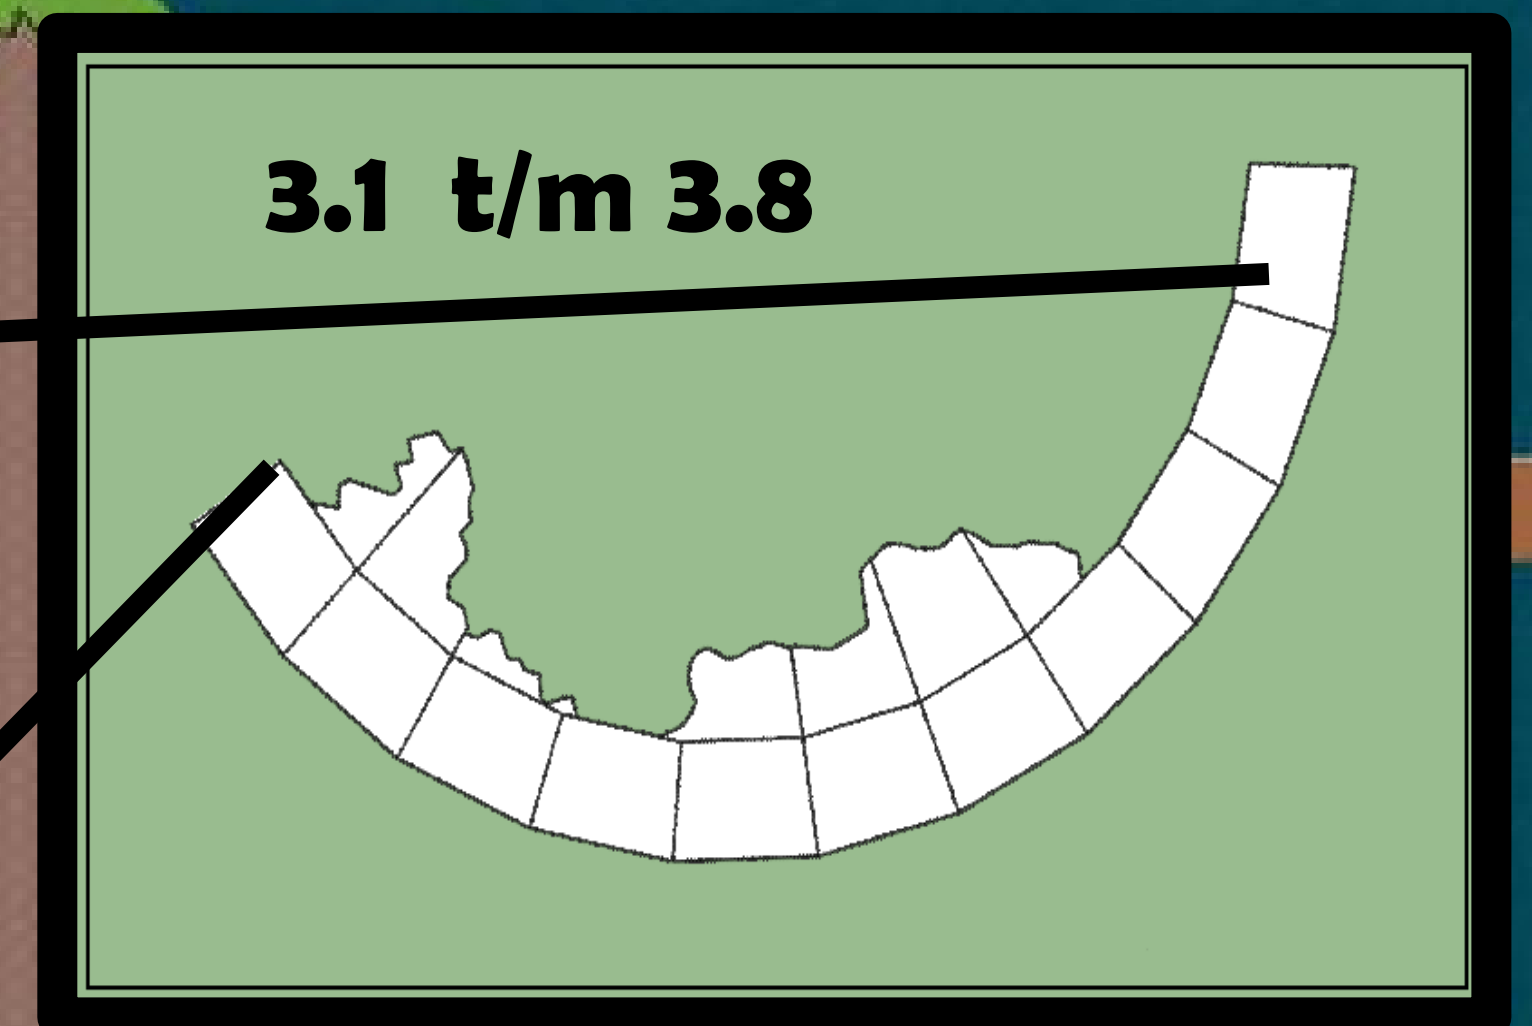
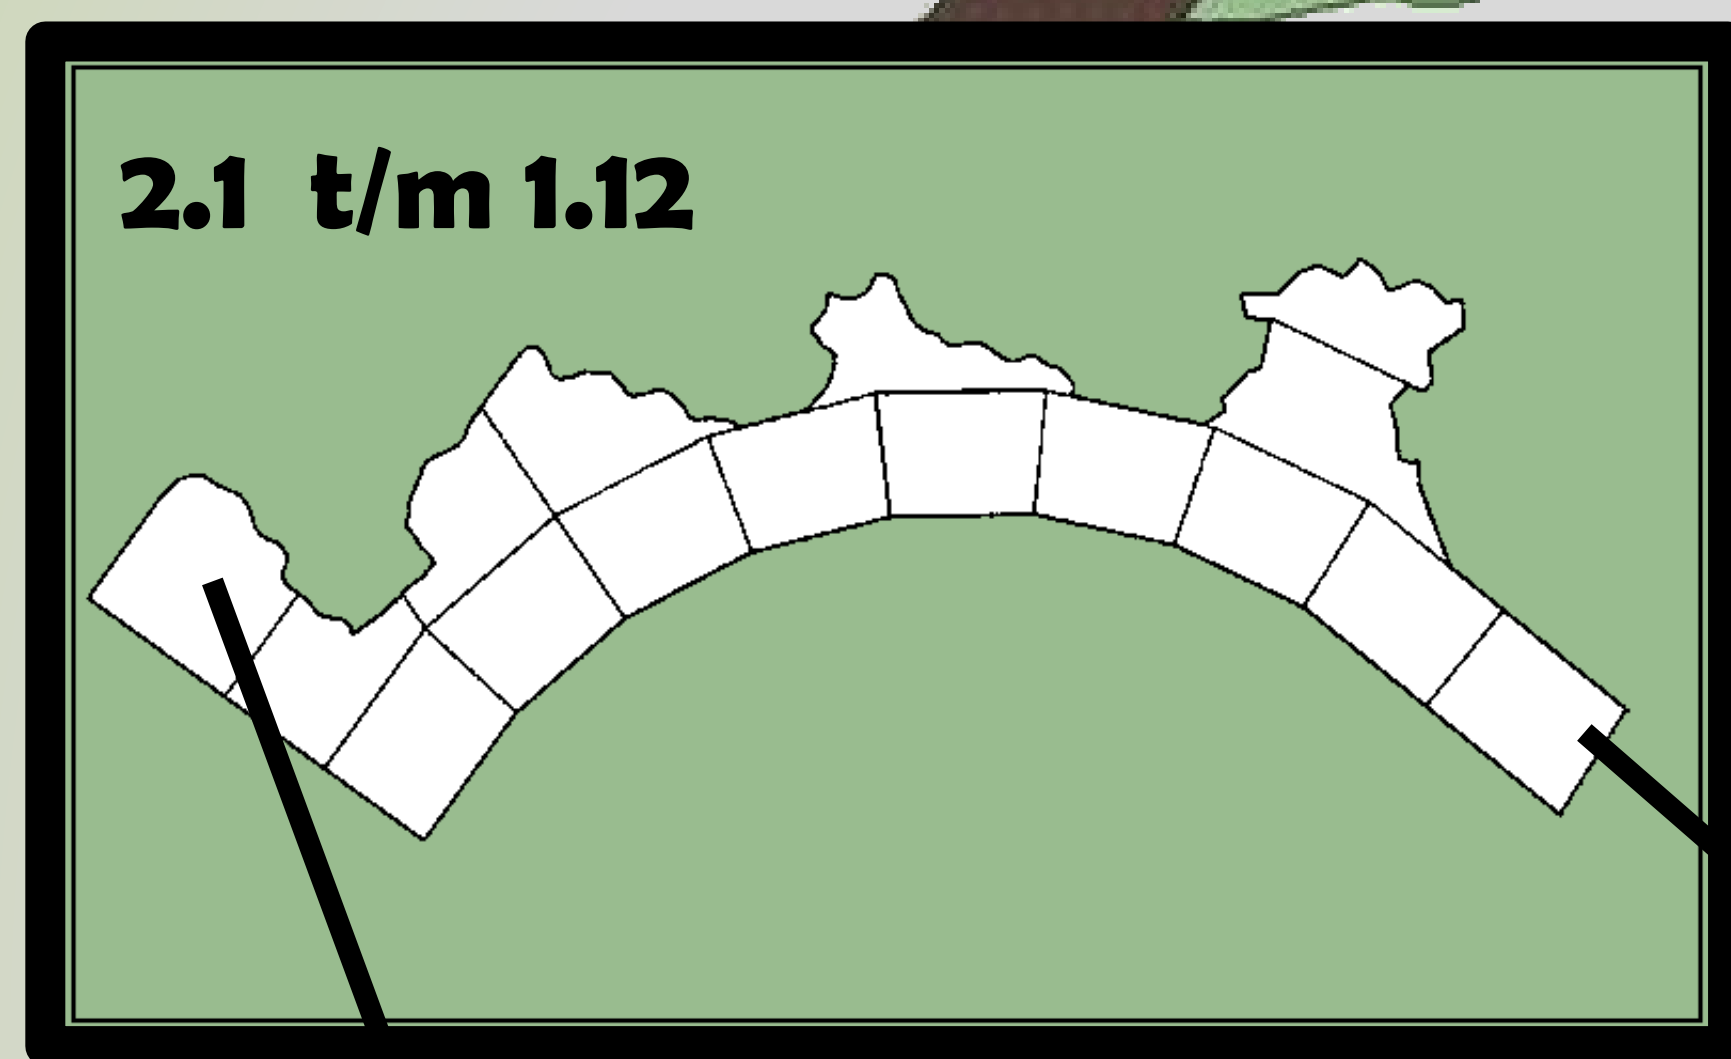


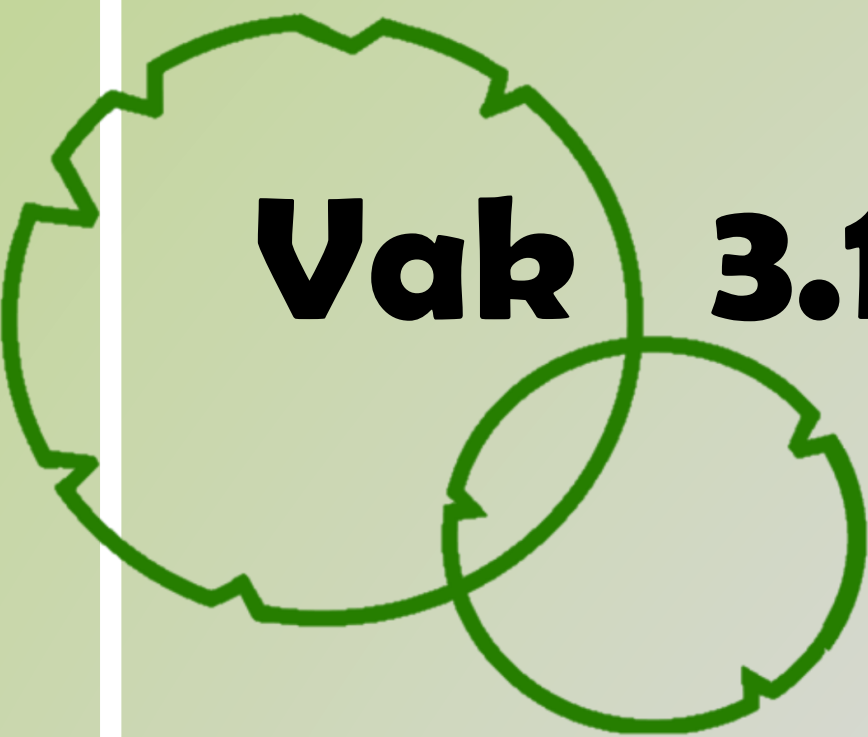


Vak 3.1 Solitaire vaste planten

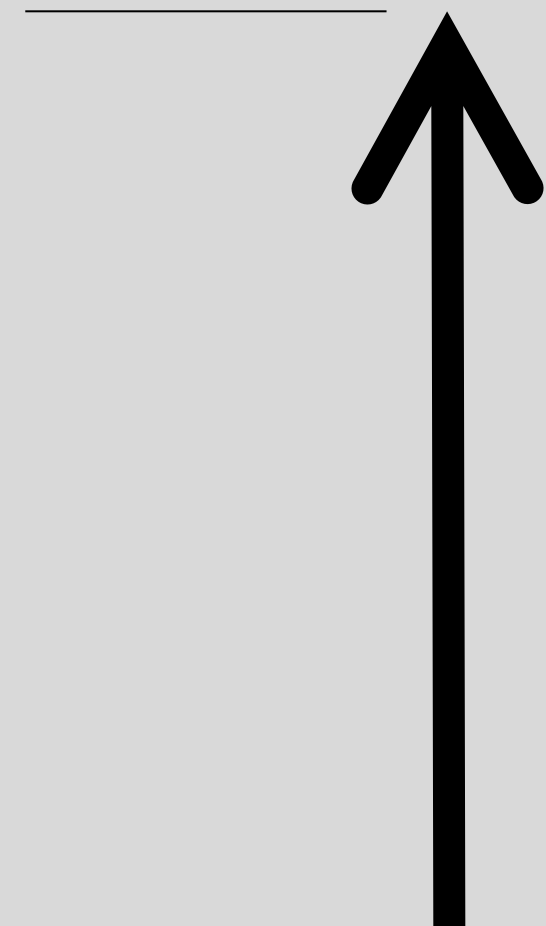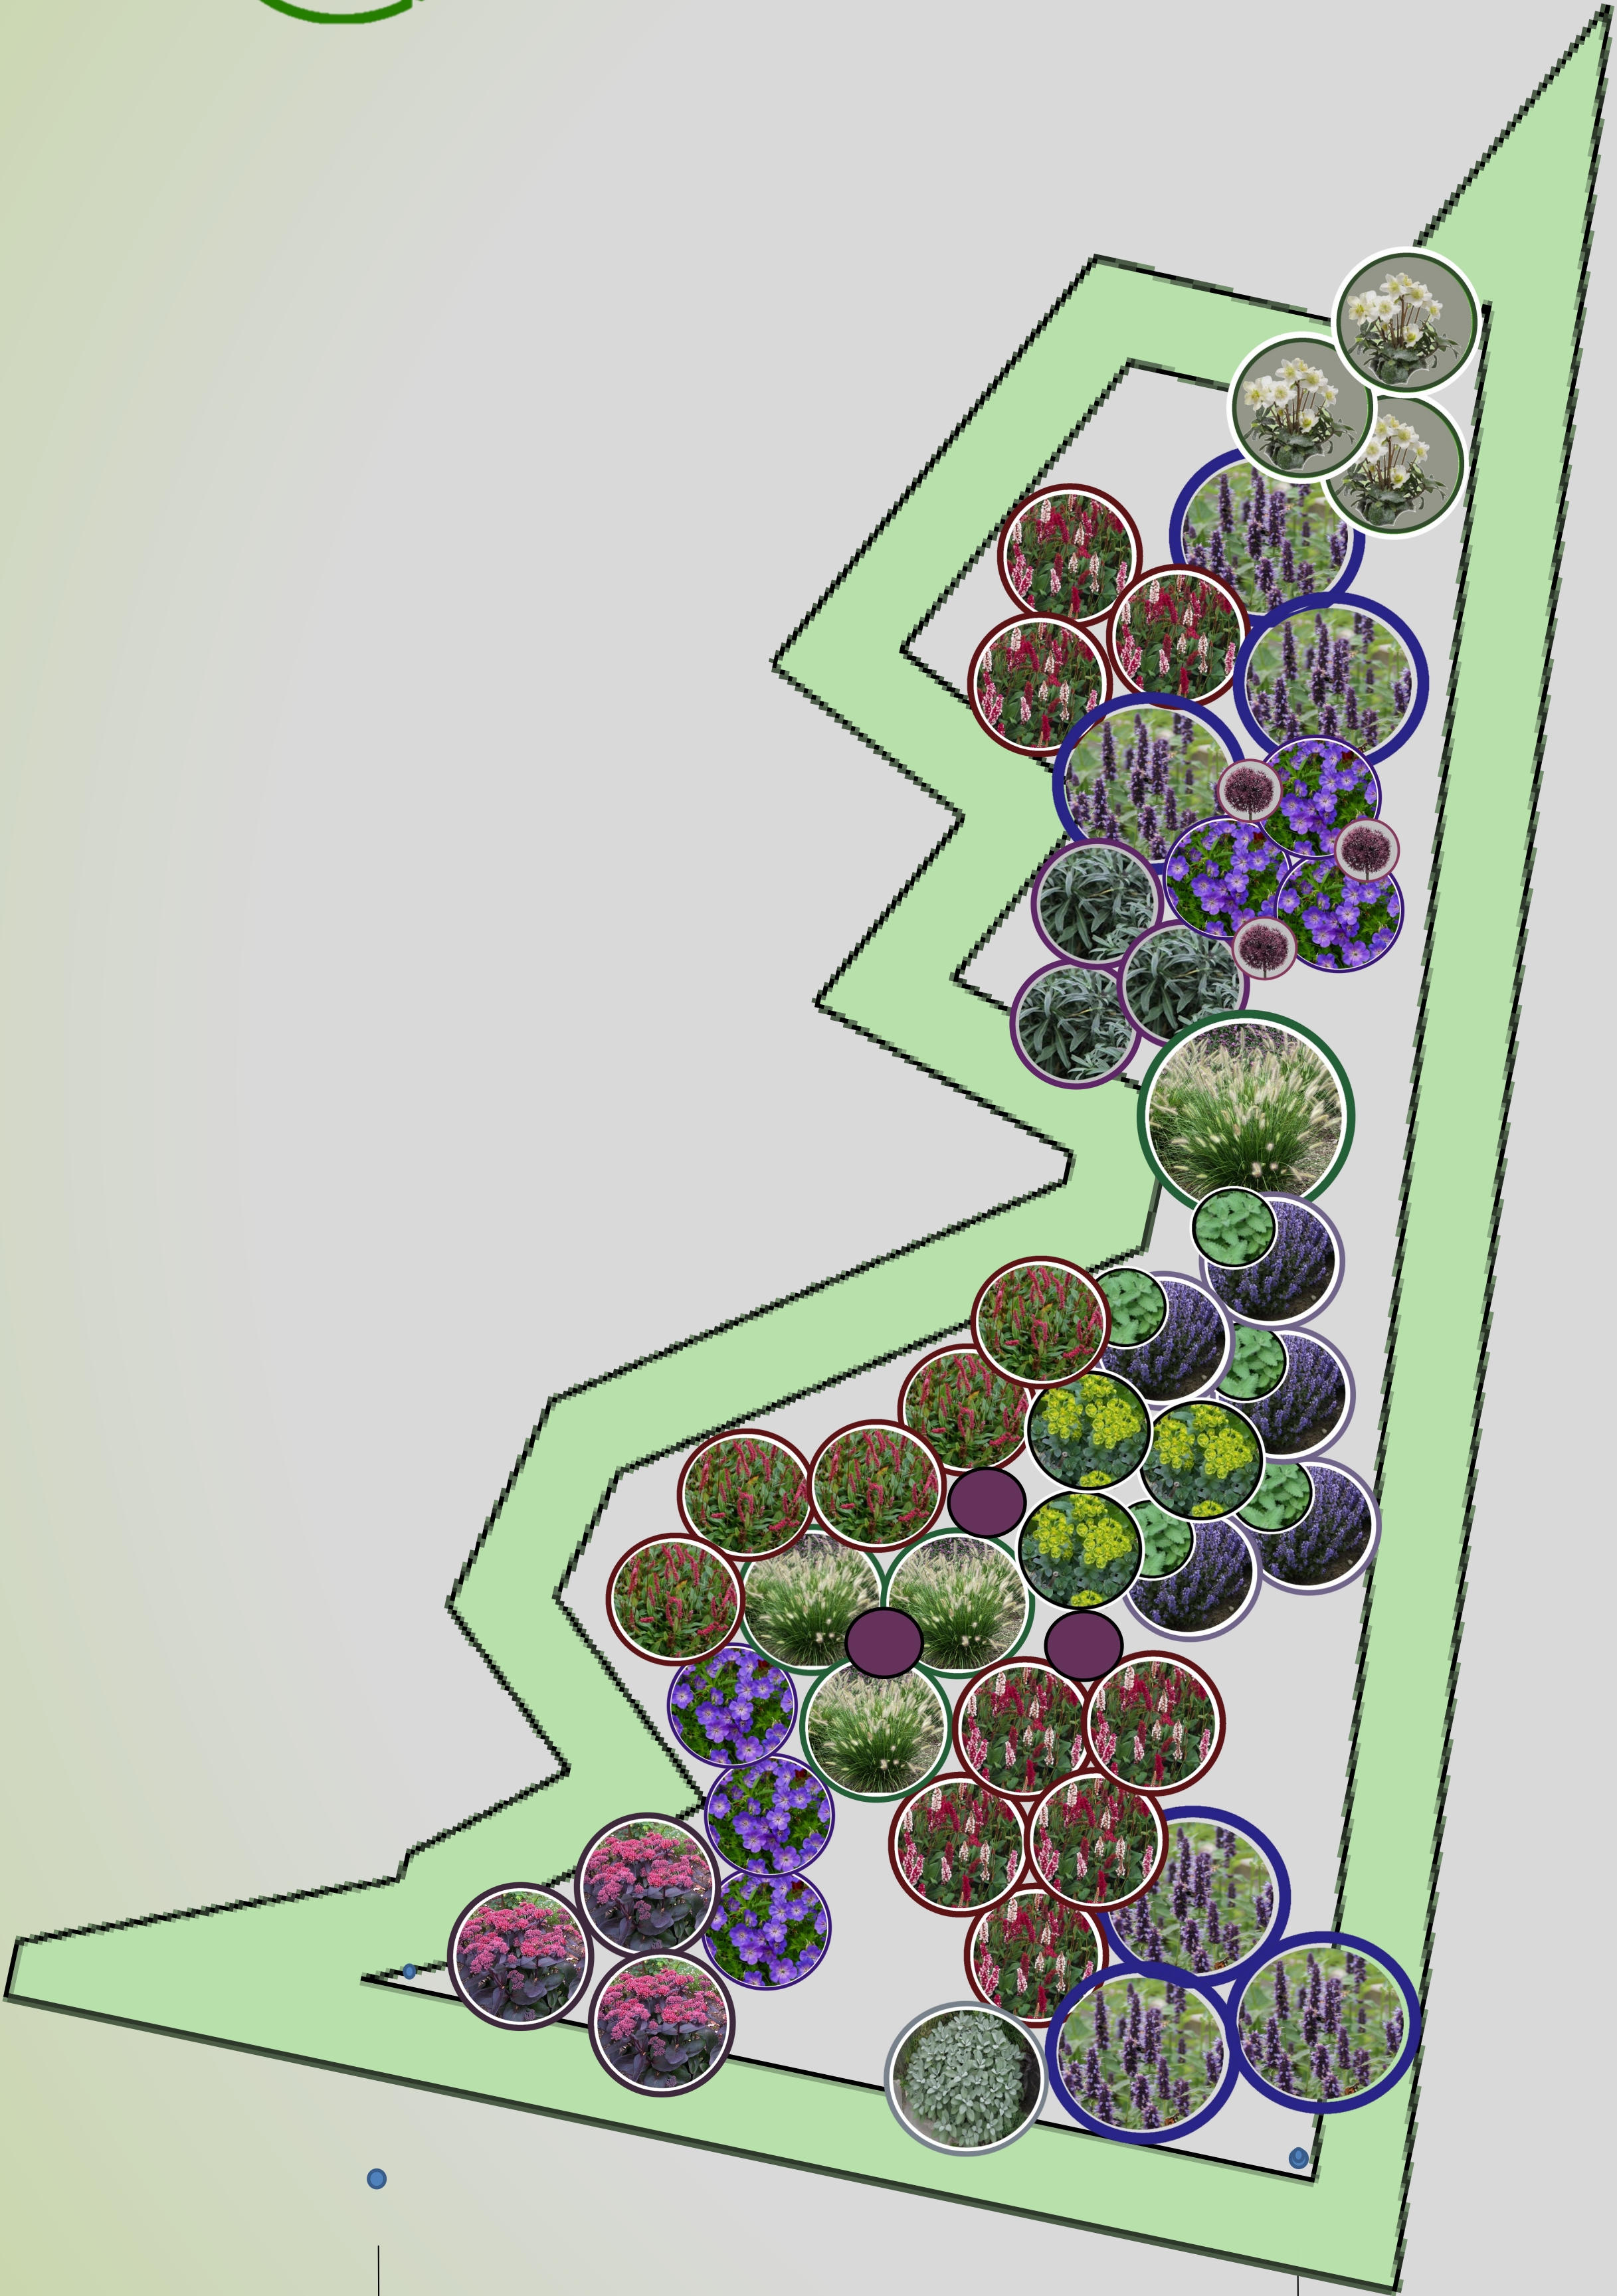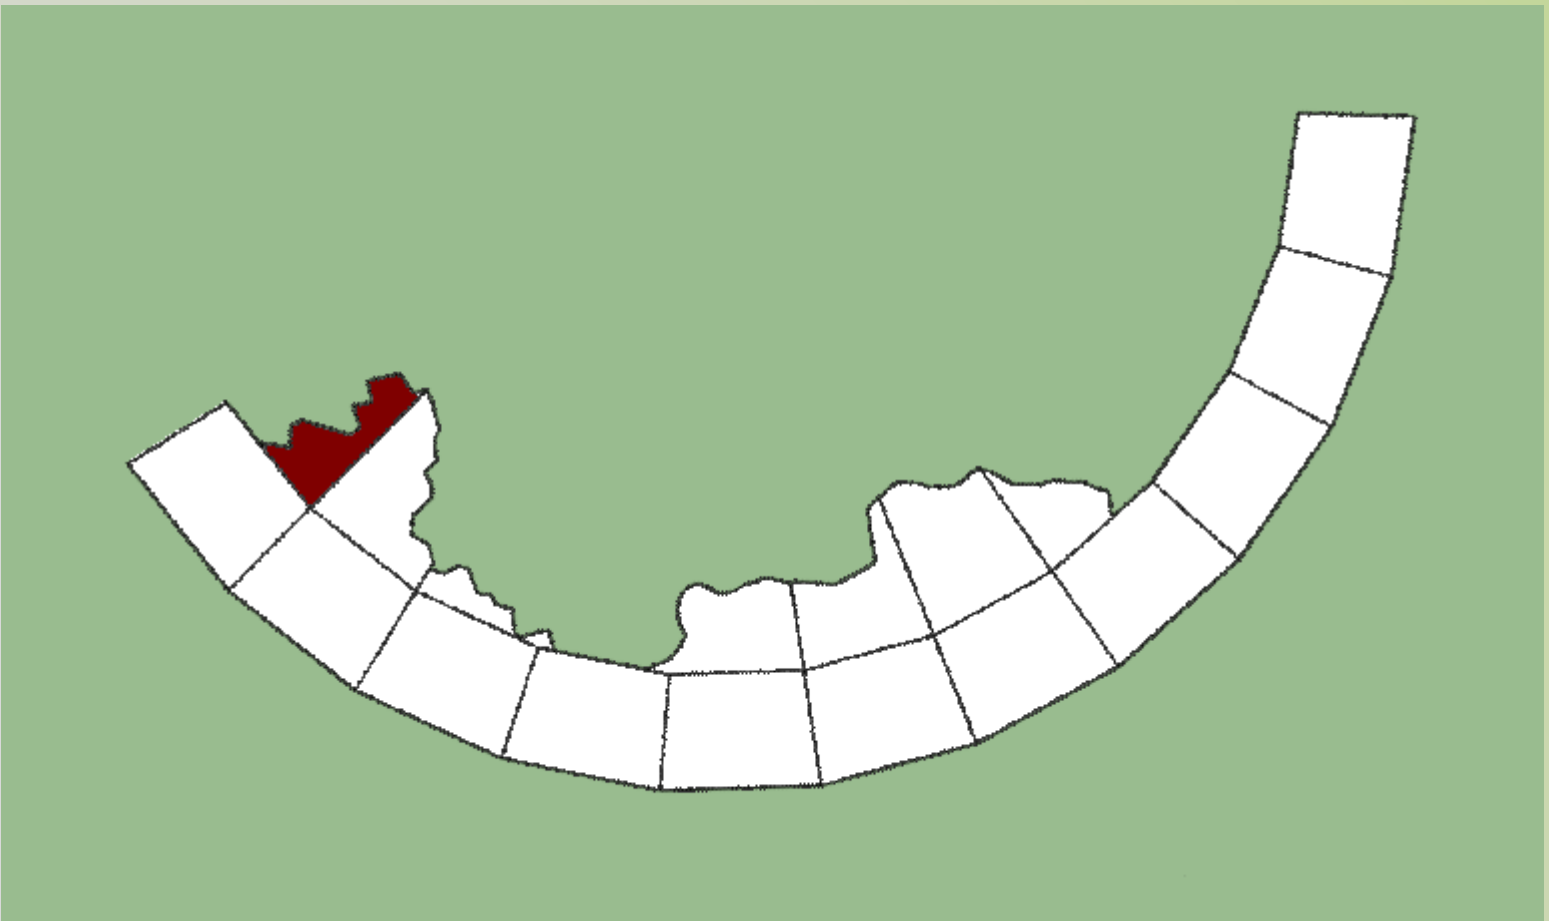


700 cm

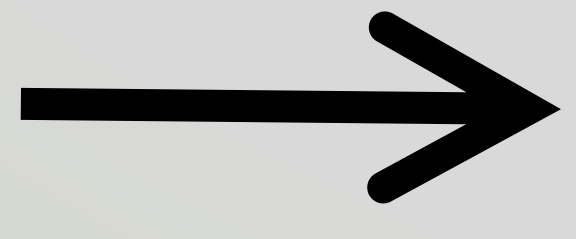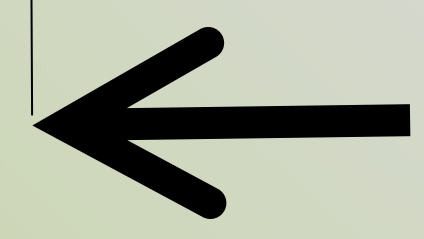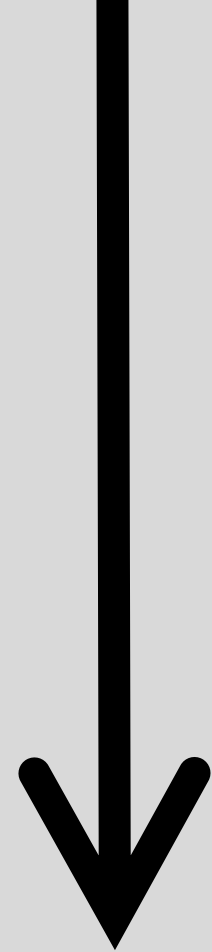

370 cm

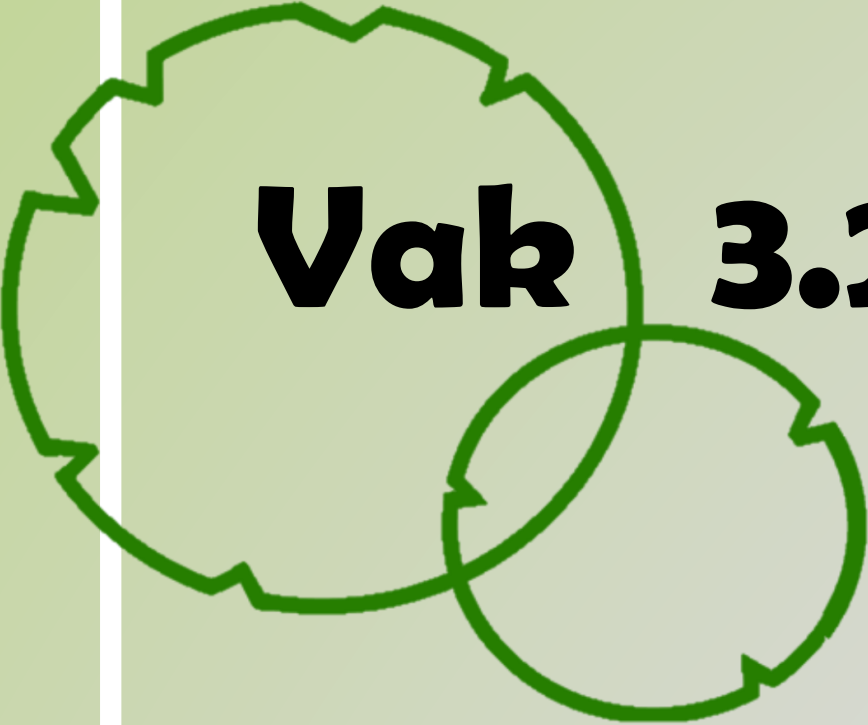


Vak 3.2 Solitaire vaste planten

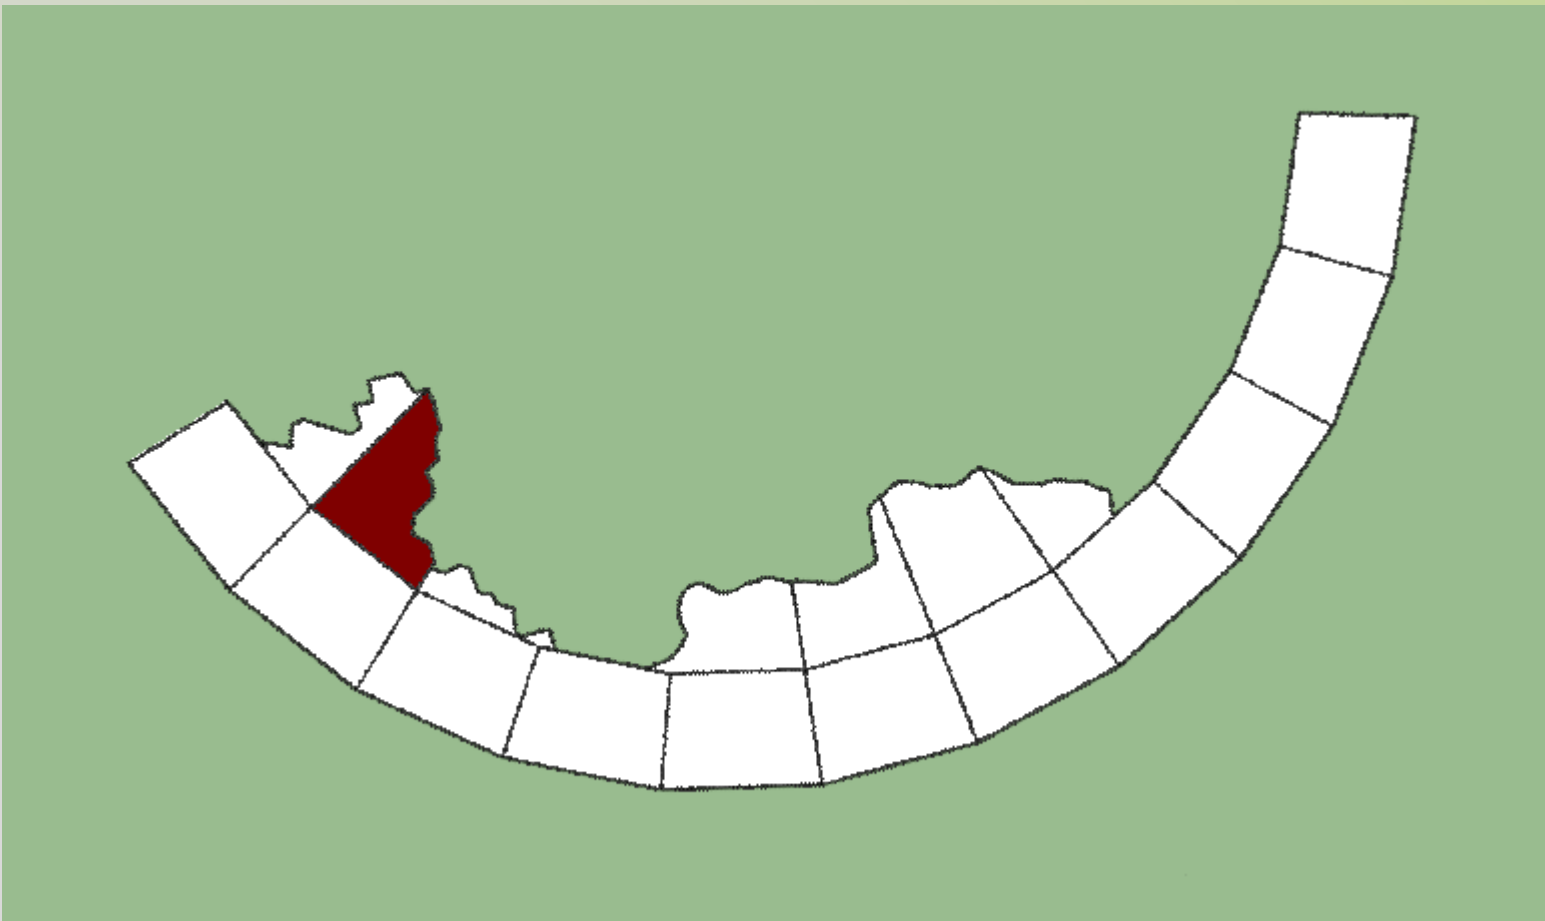


← 580 cm →


↑
690 cm
↓

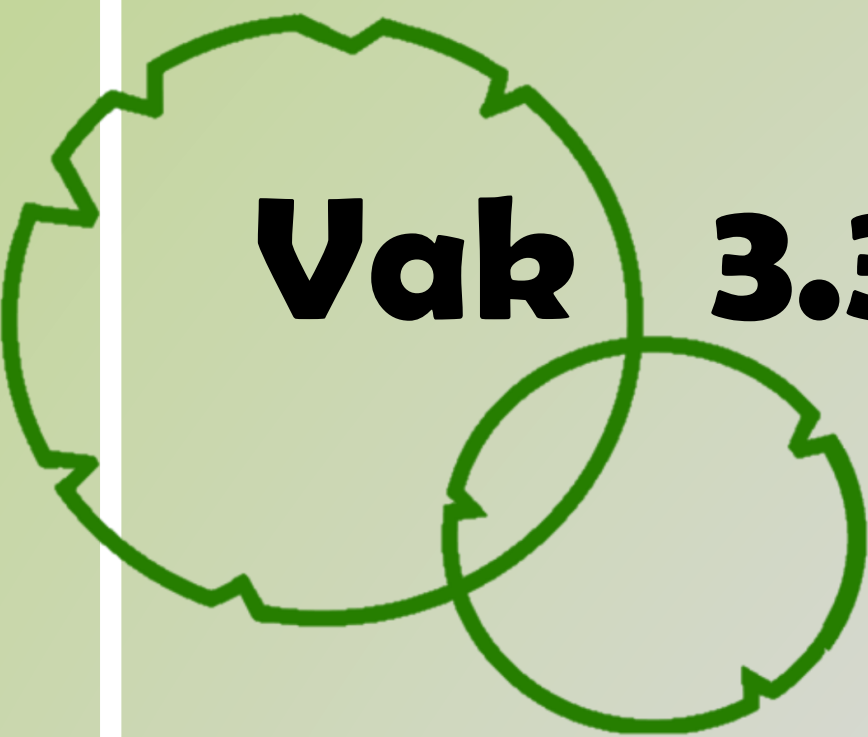



Vak 3.3 Solitaire vaste planten

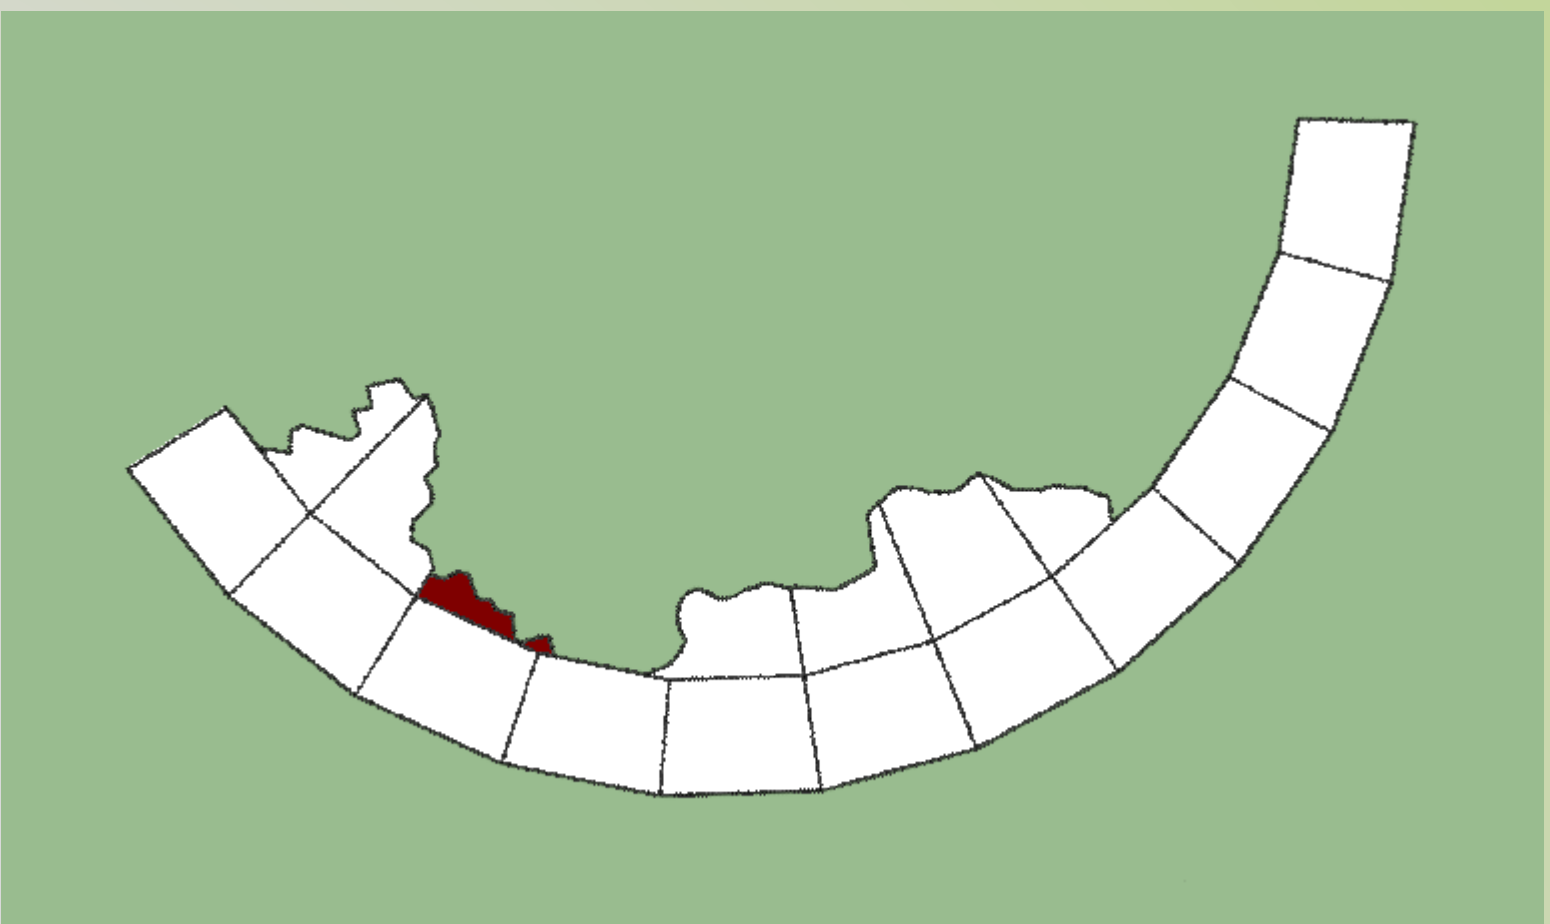


500 cm


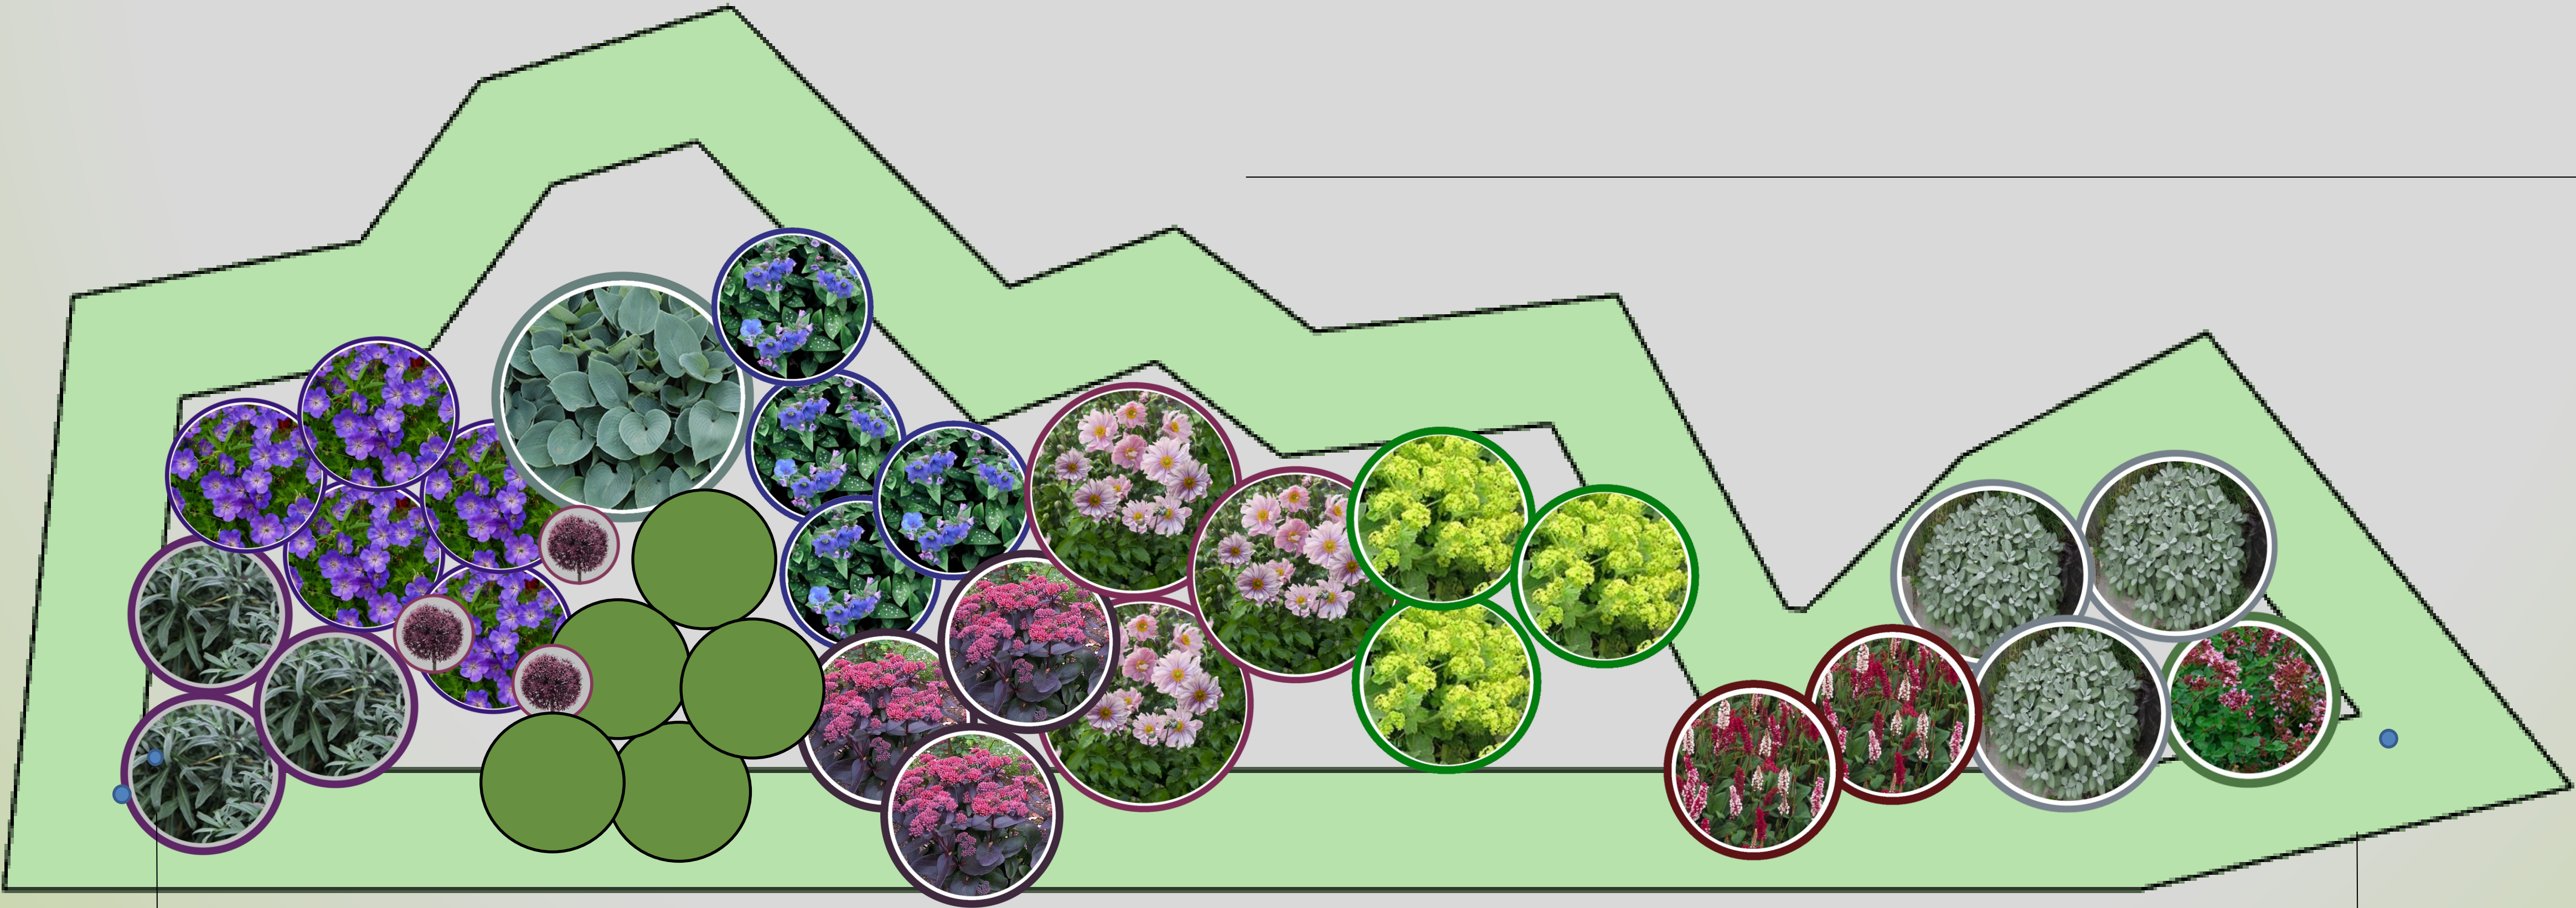


700 cm

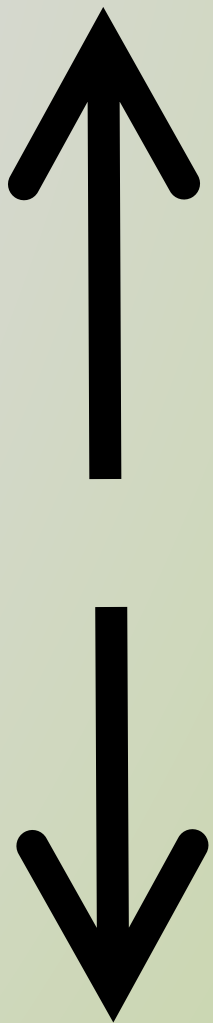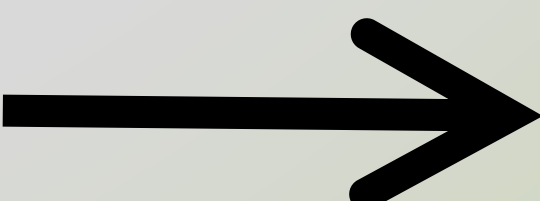

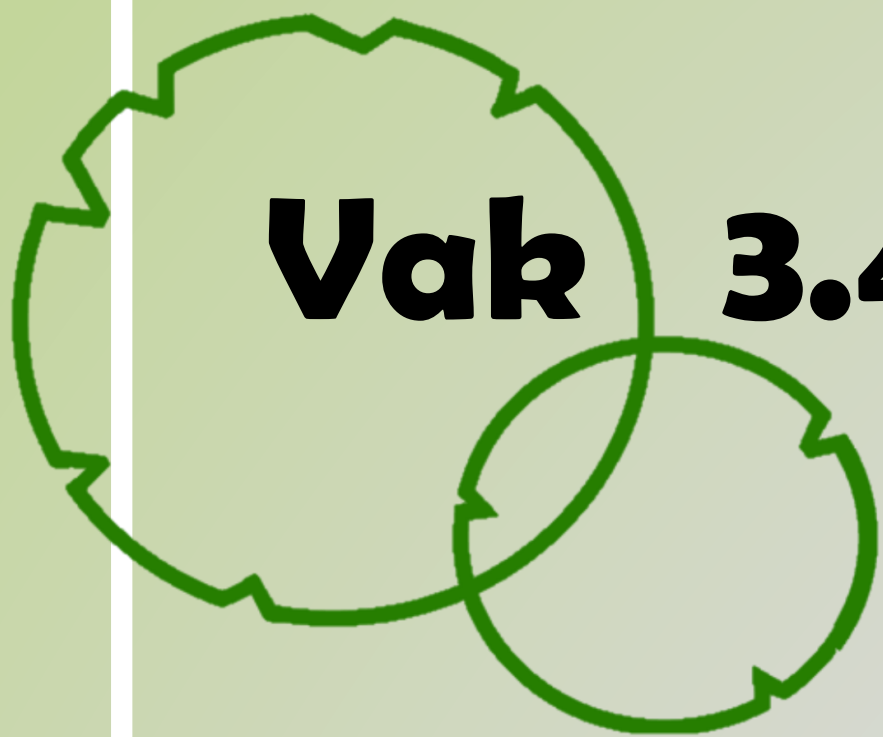


Vak 3.4 Solitaire vaste planten


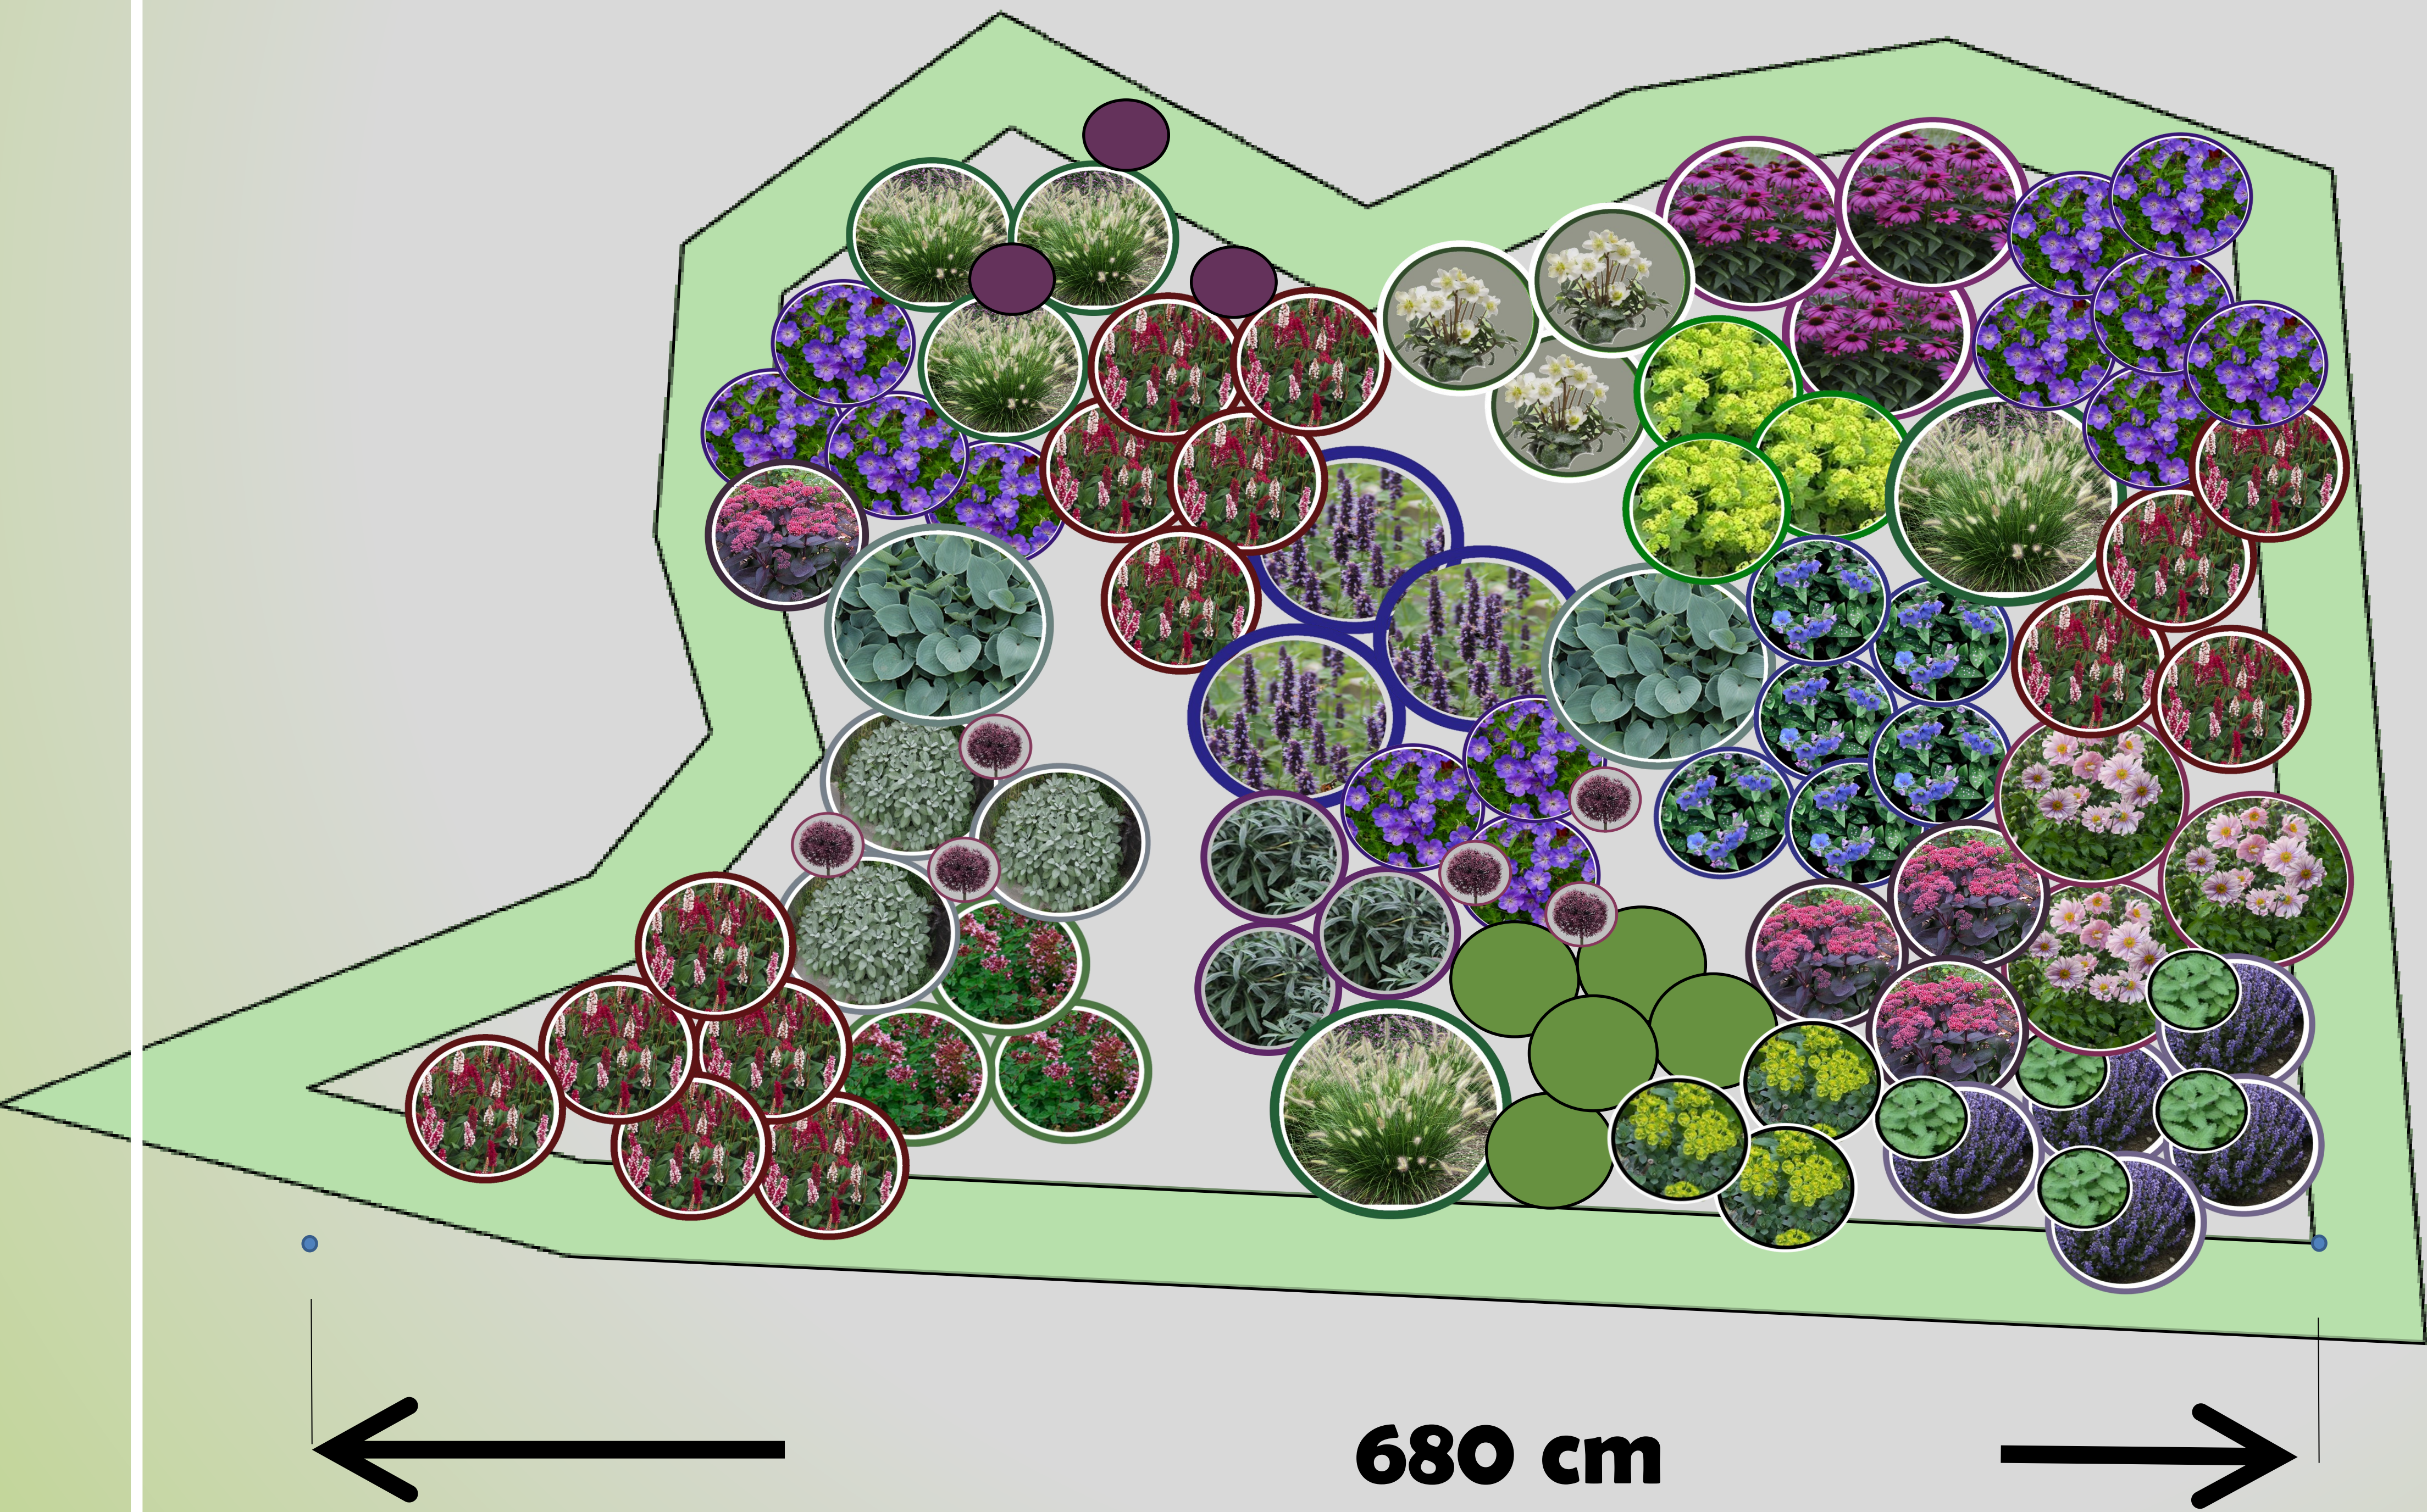
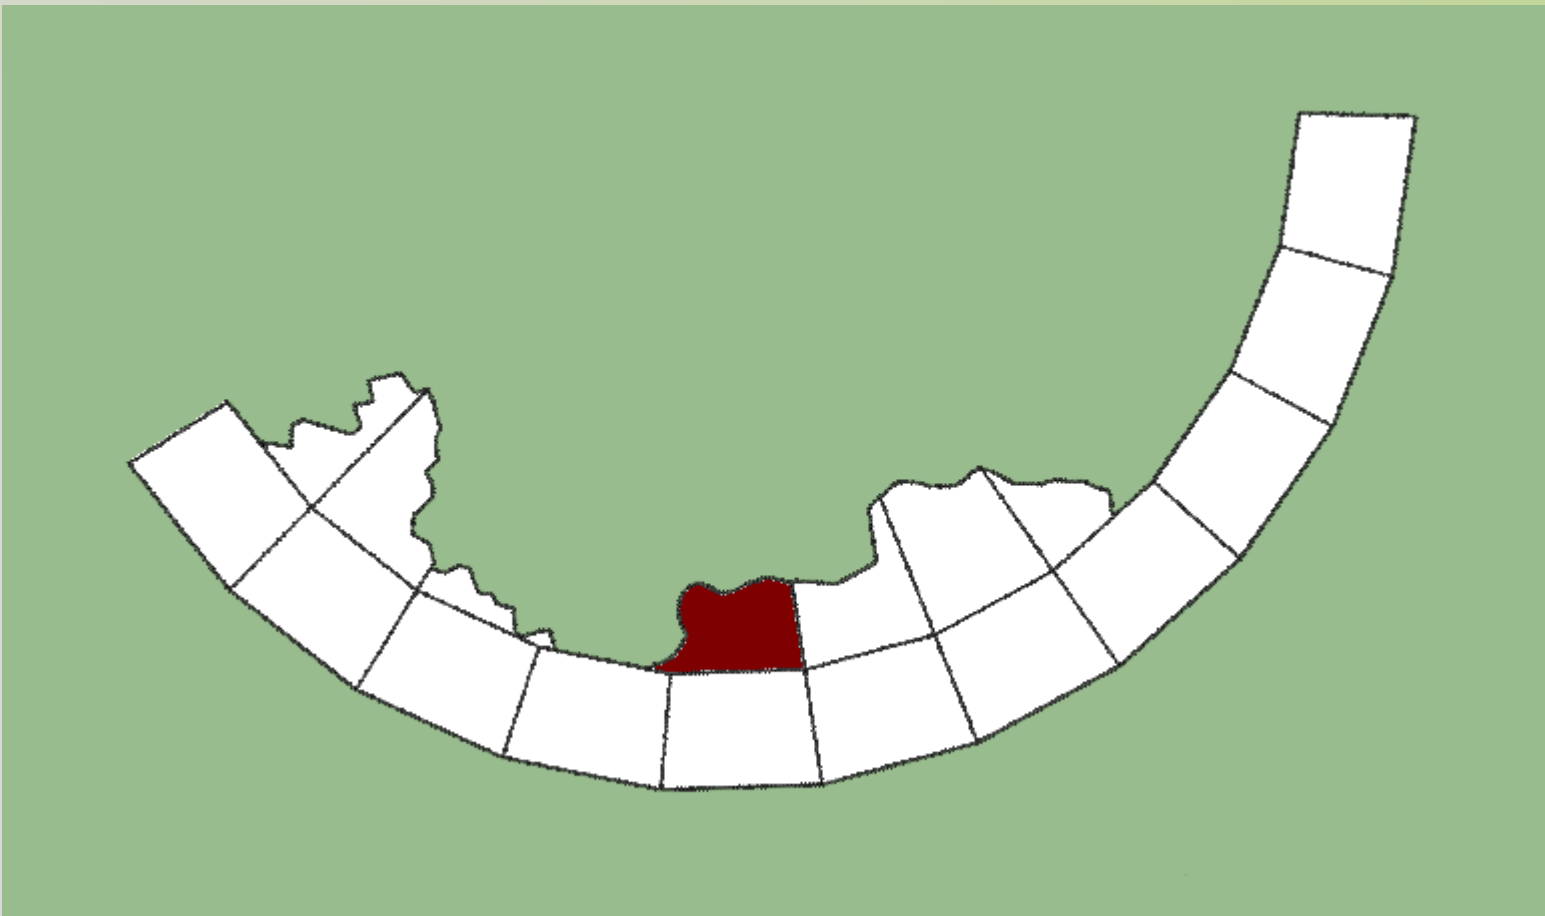


↑
370 cm
↓


← **680 cm** →

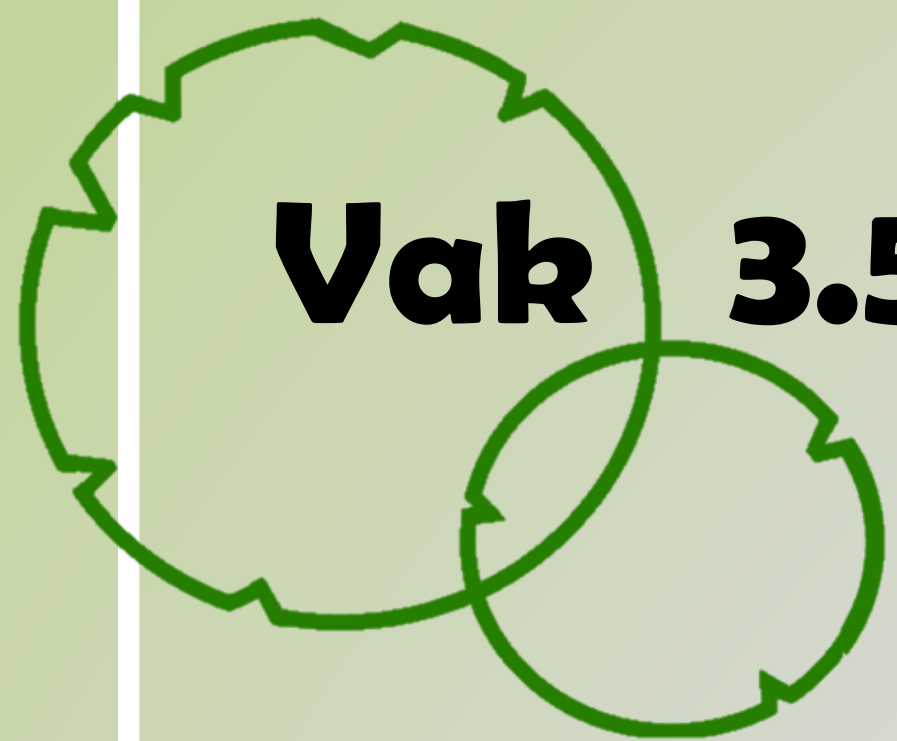


Vak 3.5 Solitaire vaste planten

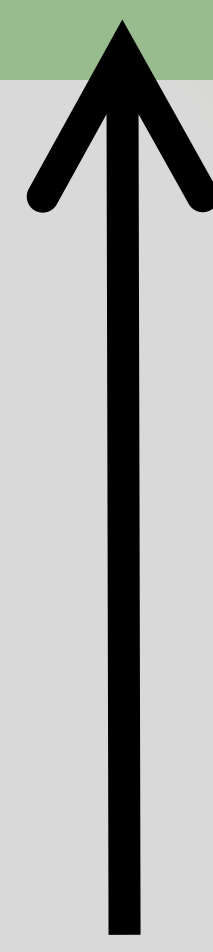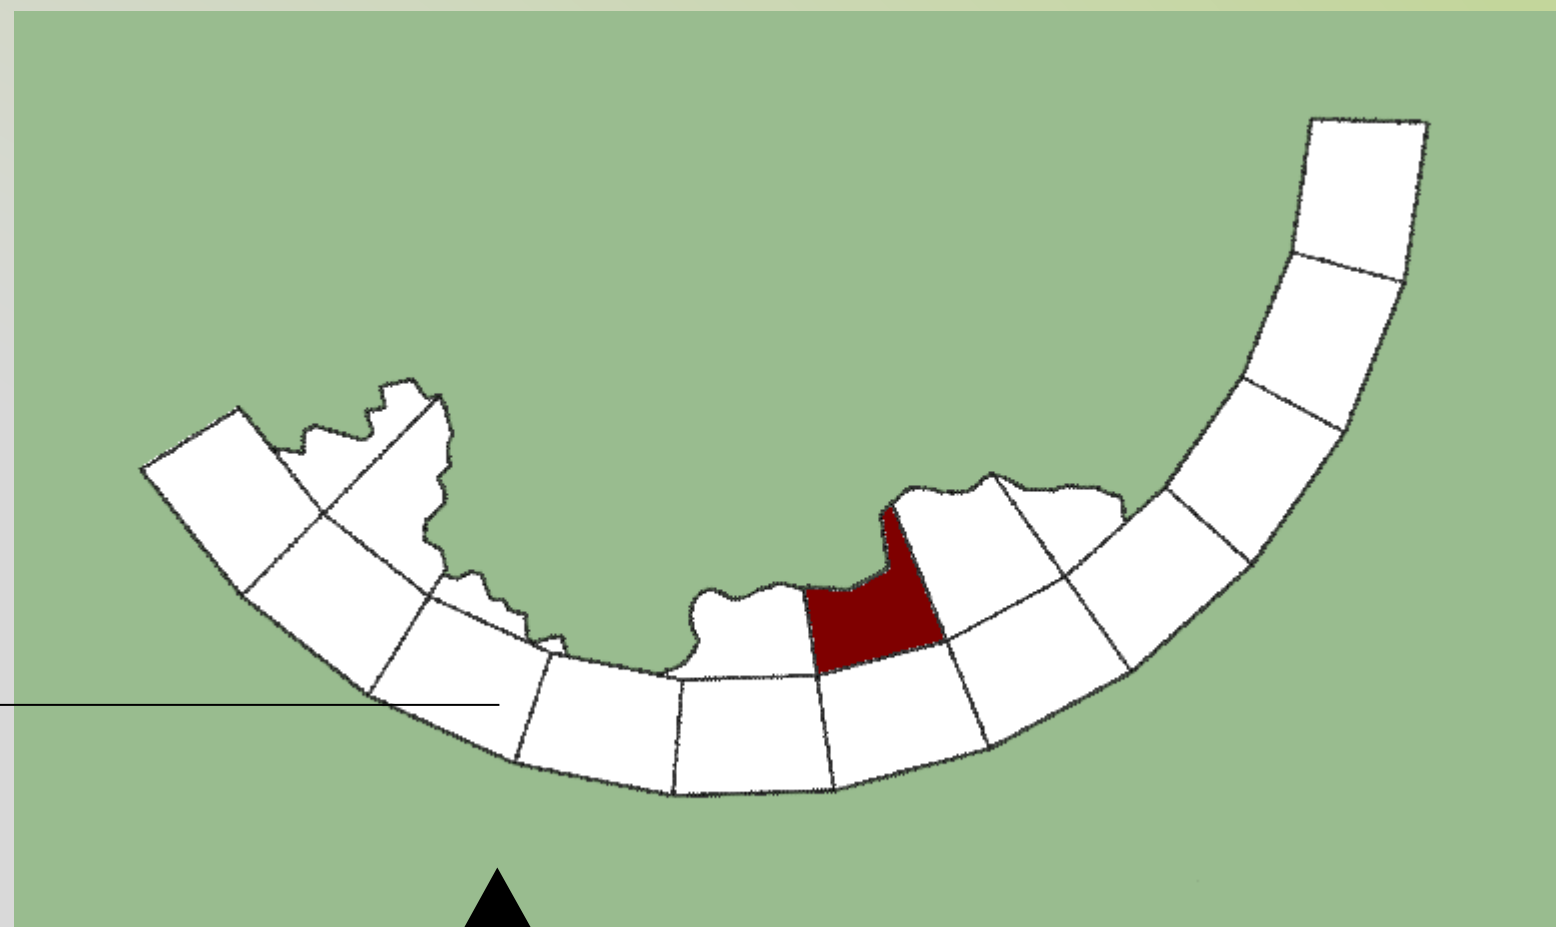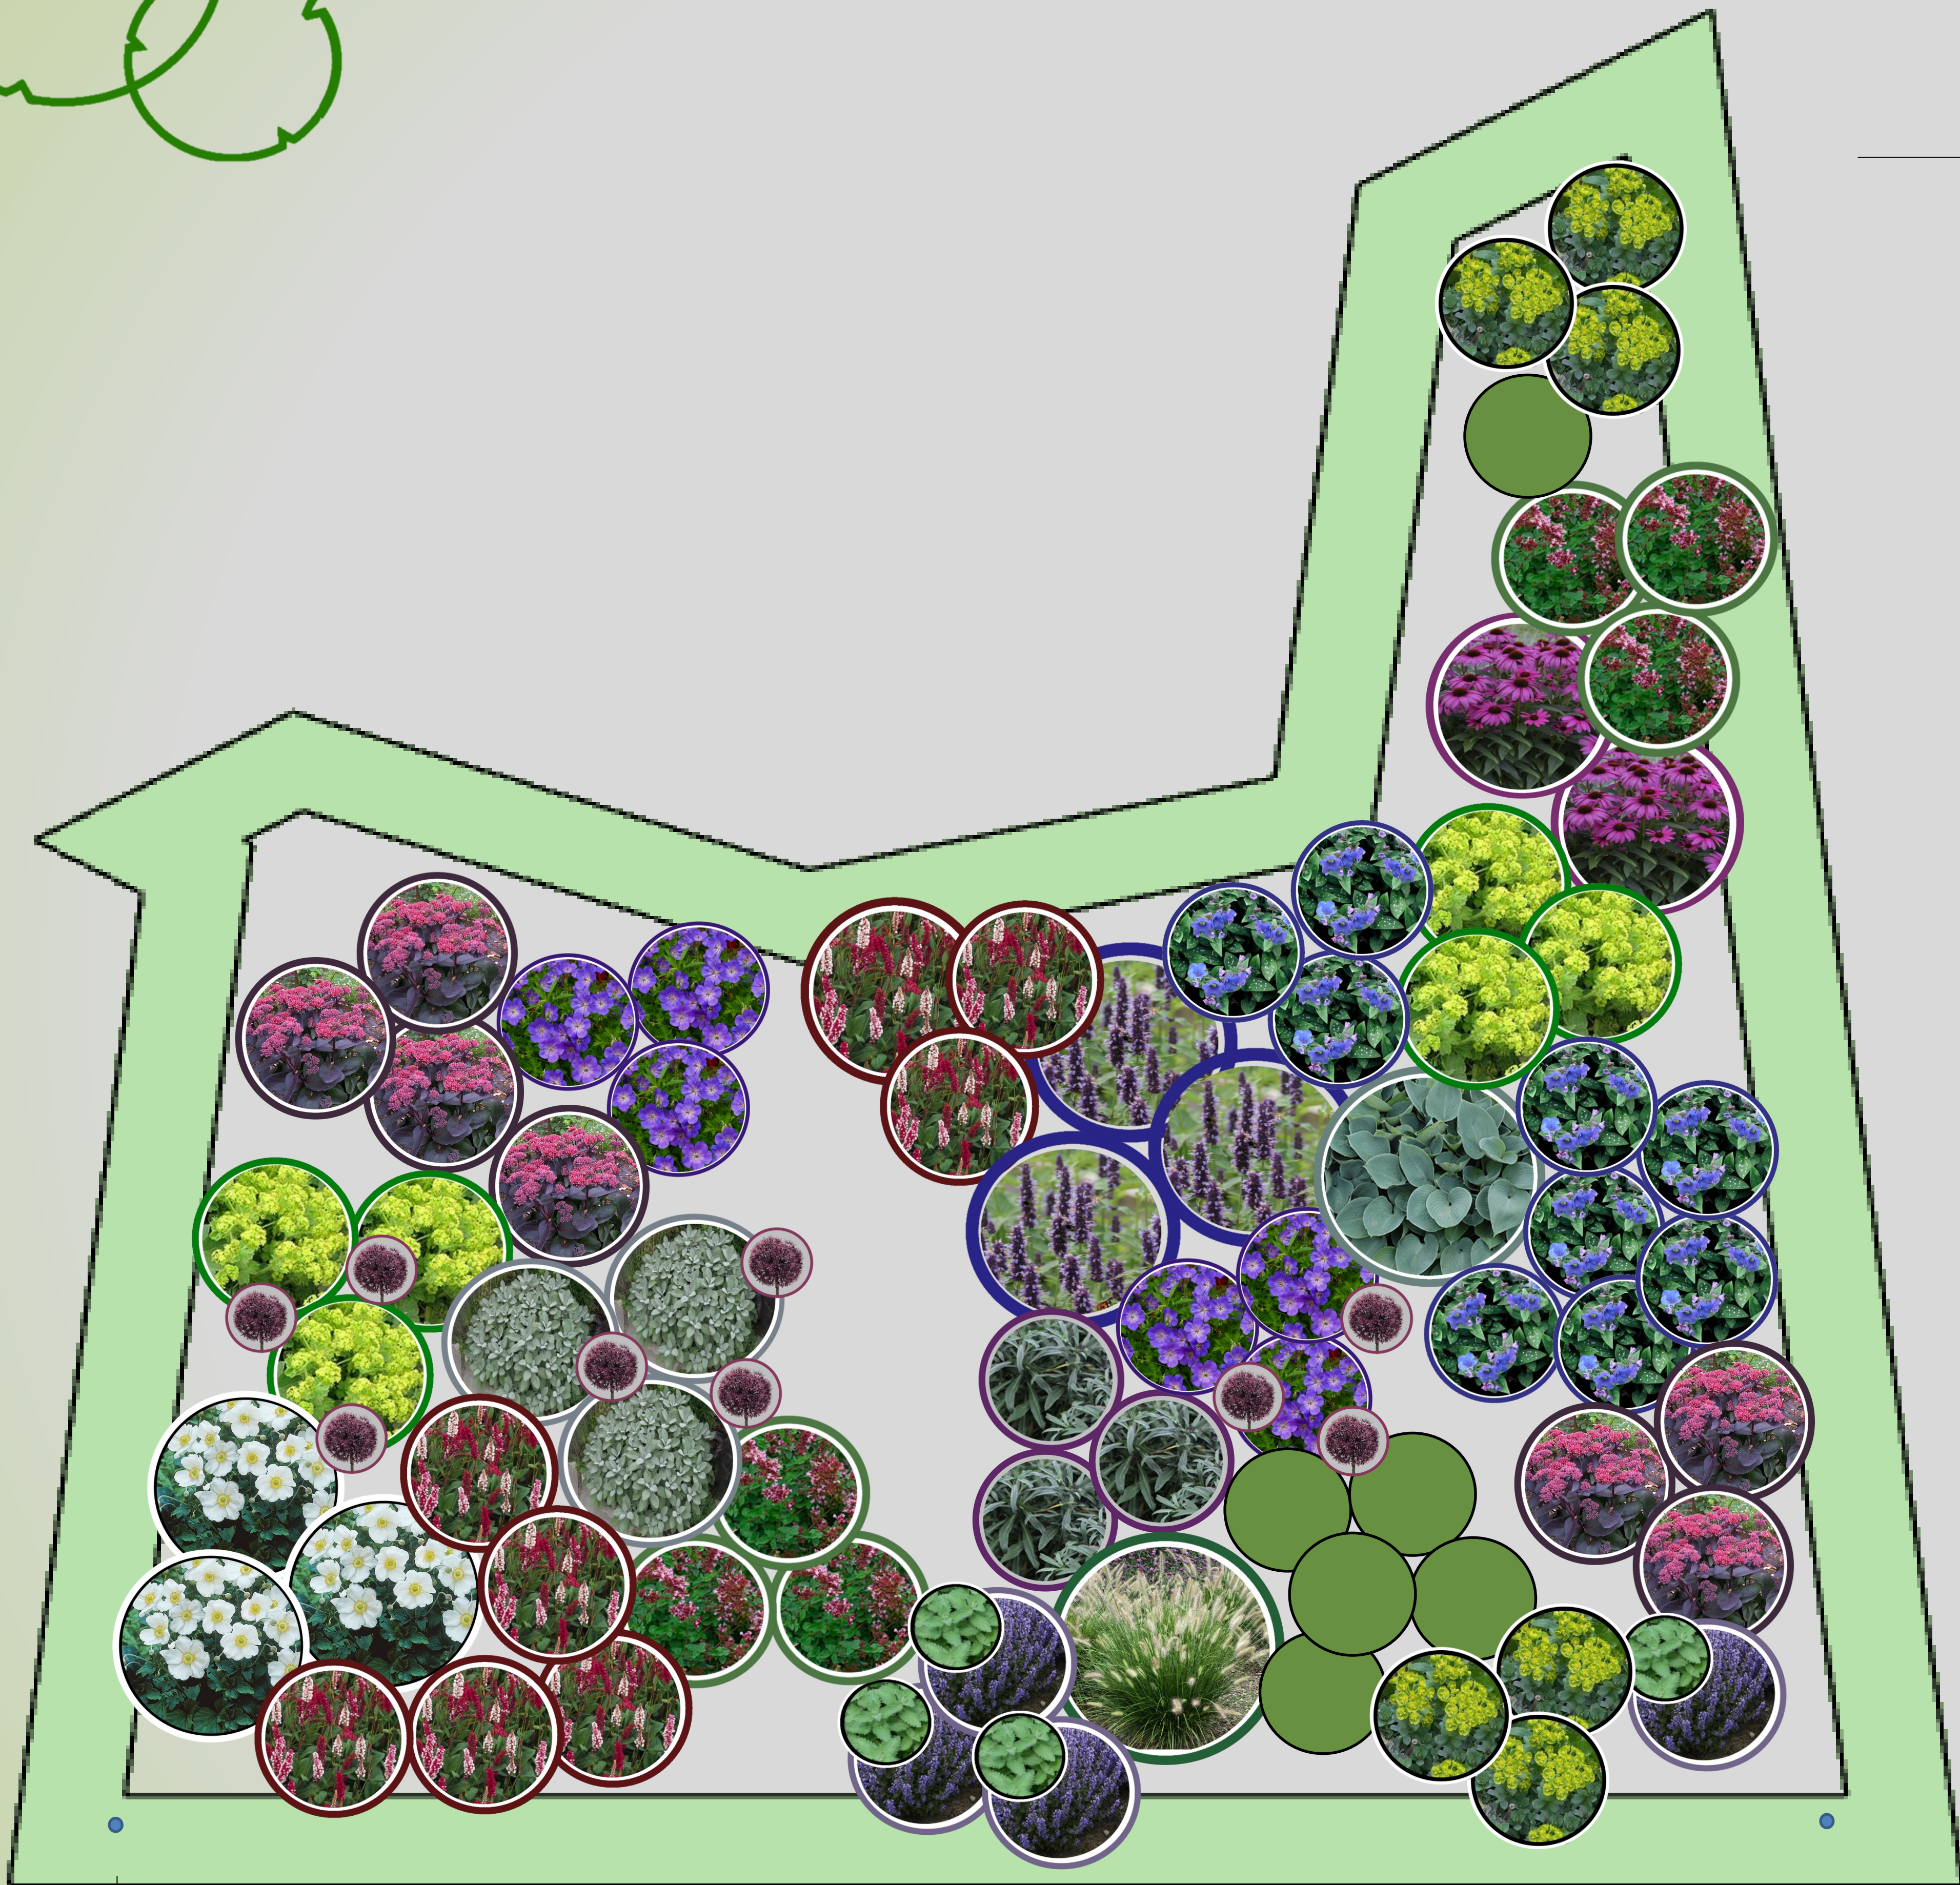


650 cm

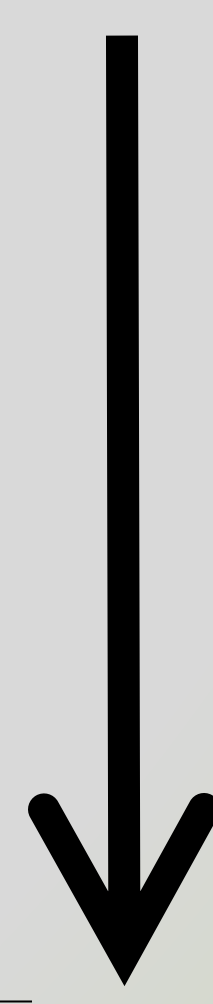

580 cm

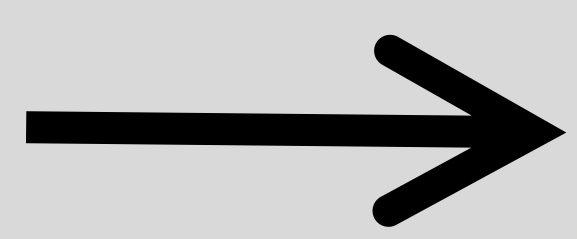



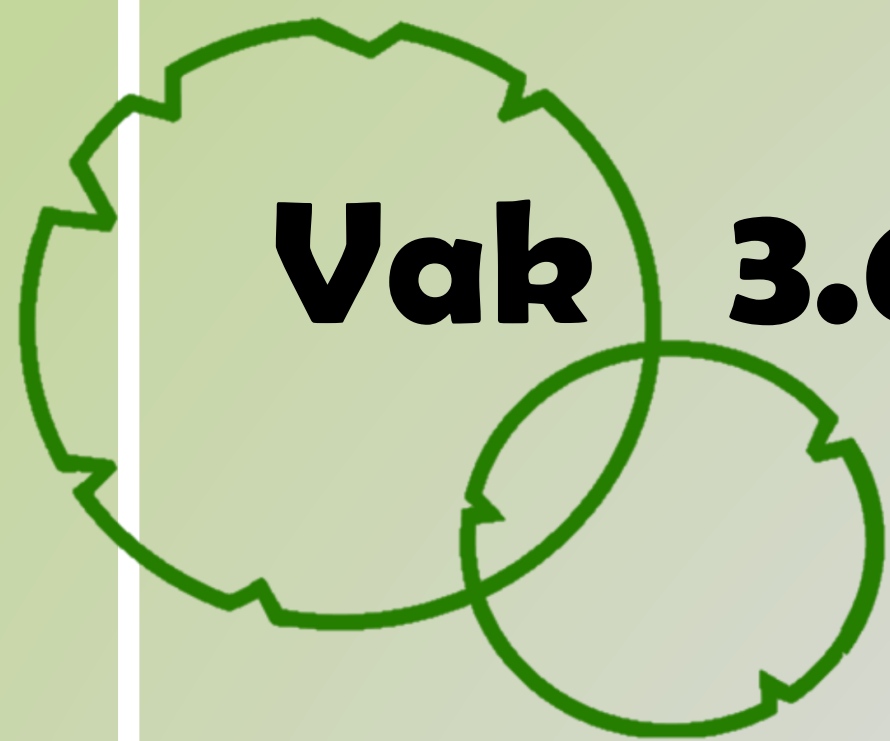



Vak 3.6 Solitaire vaste planten





← 580 cm →

640 cm

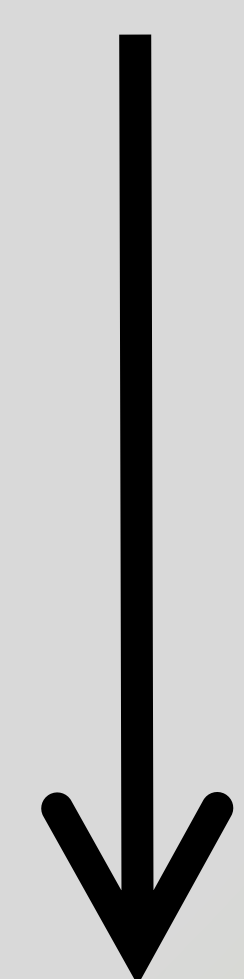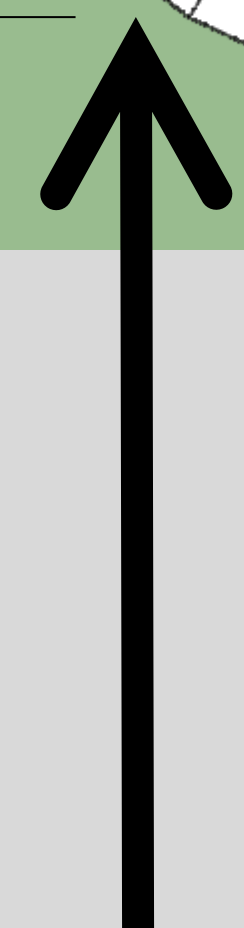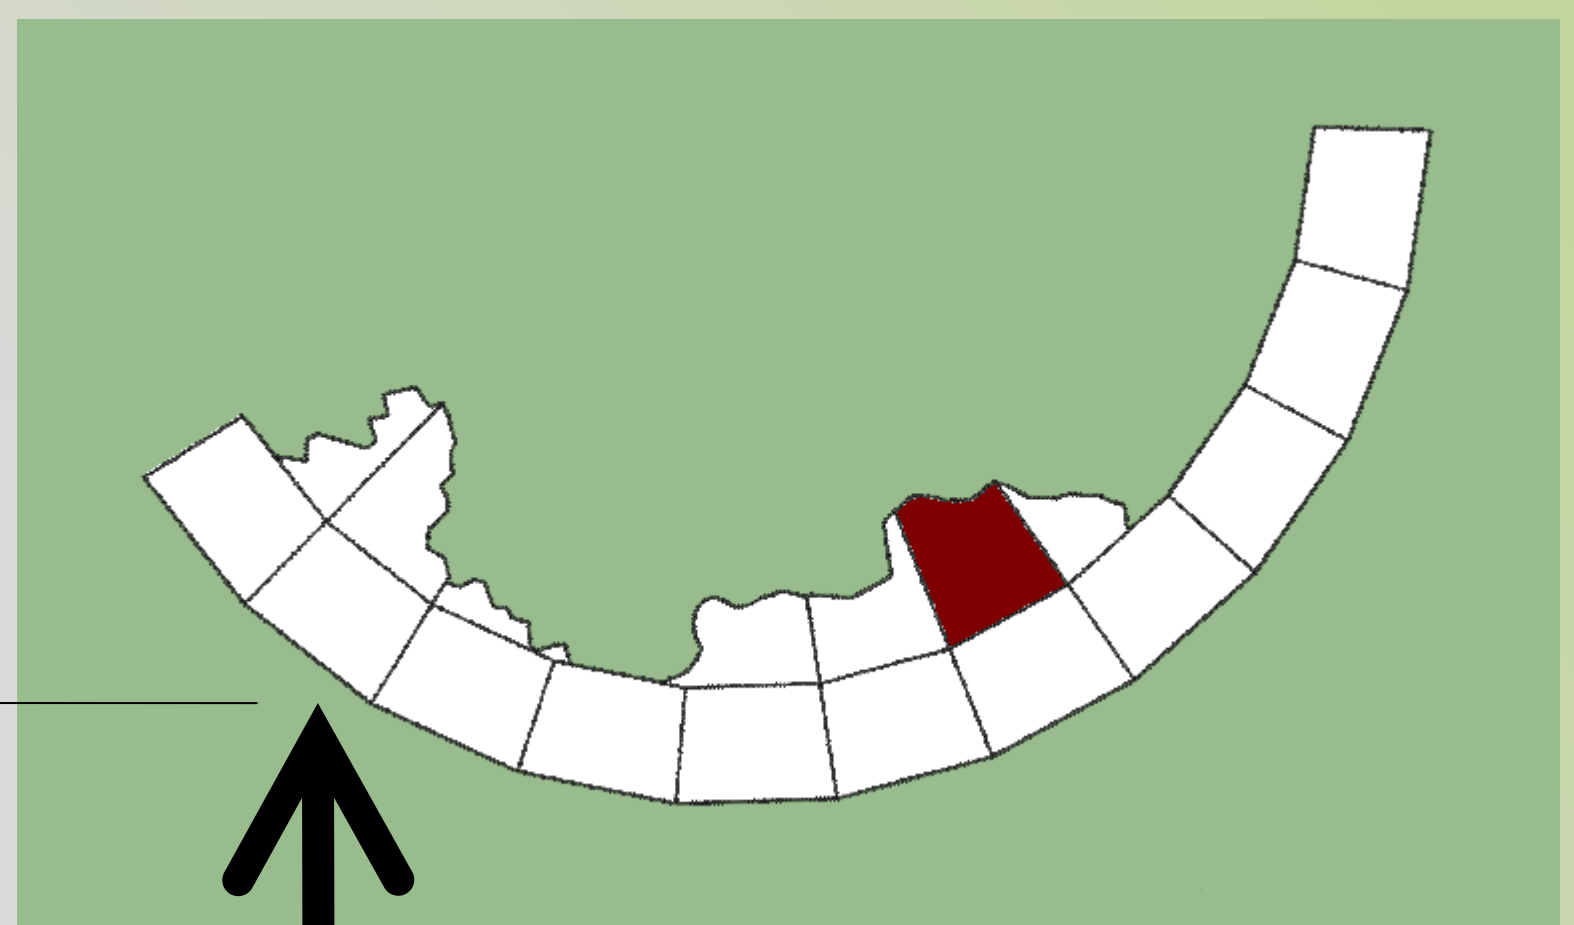

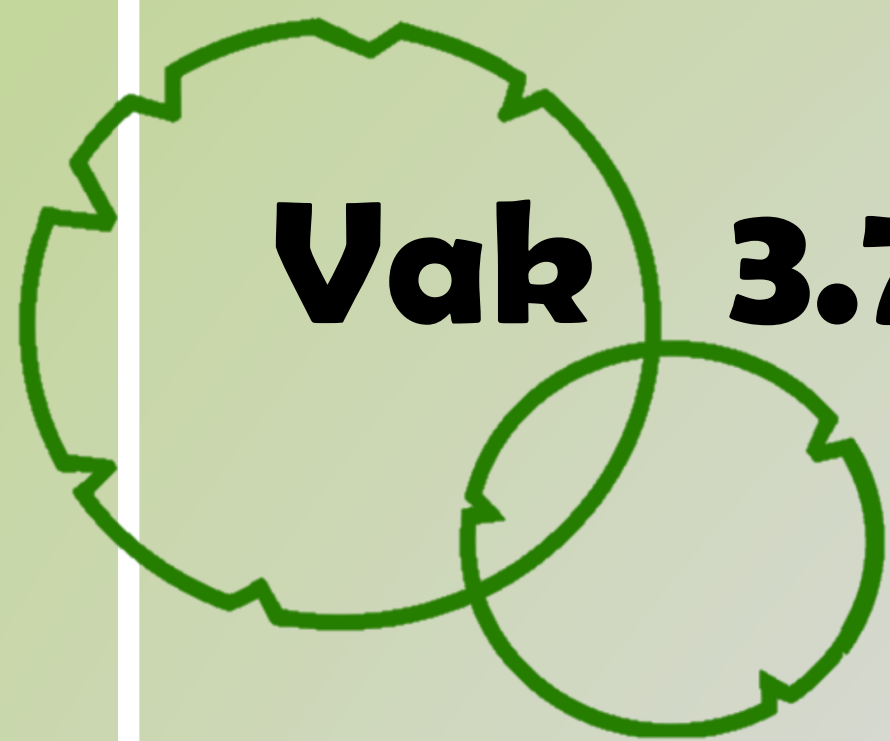


Vak 3.7 Solitaire vaste planten

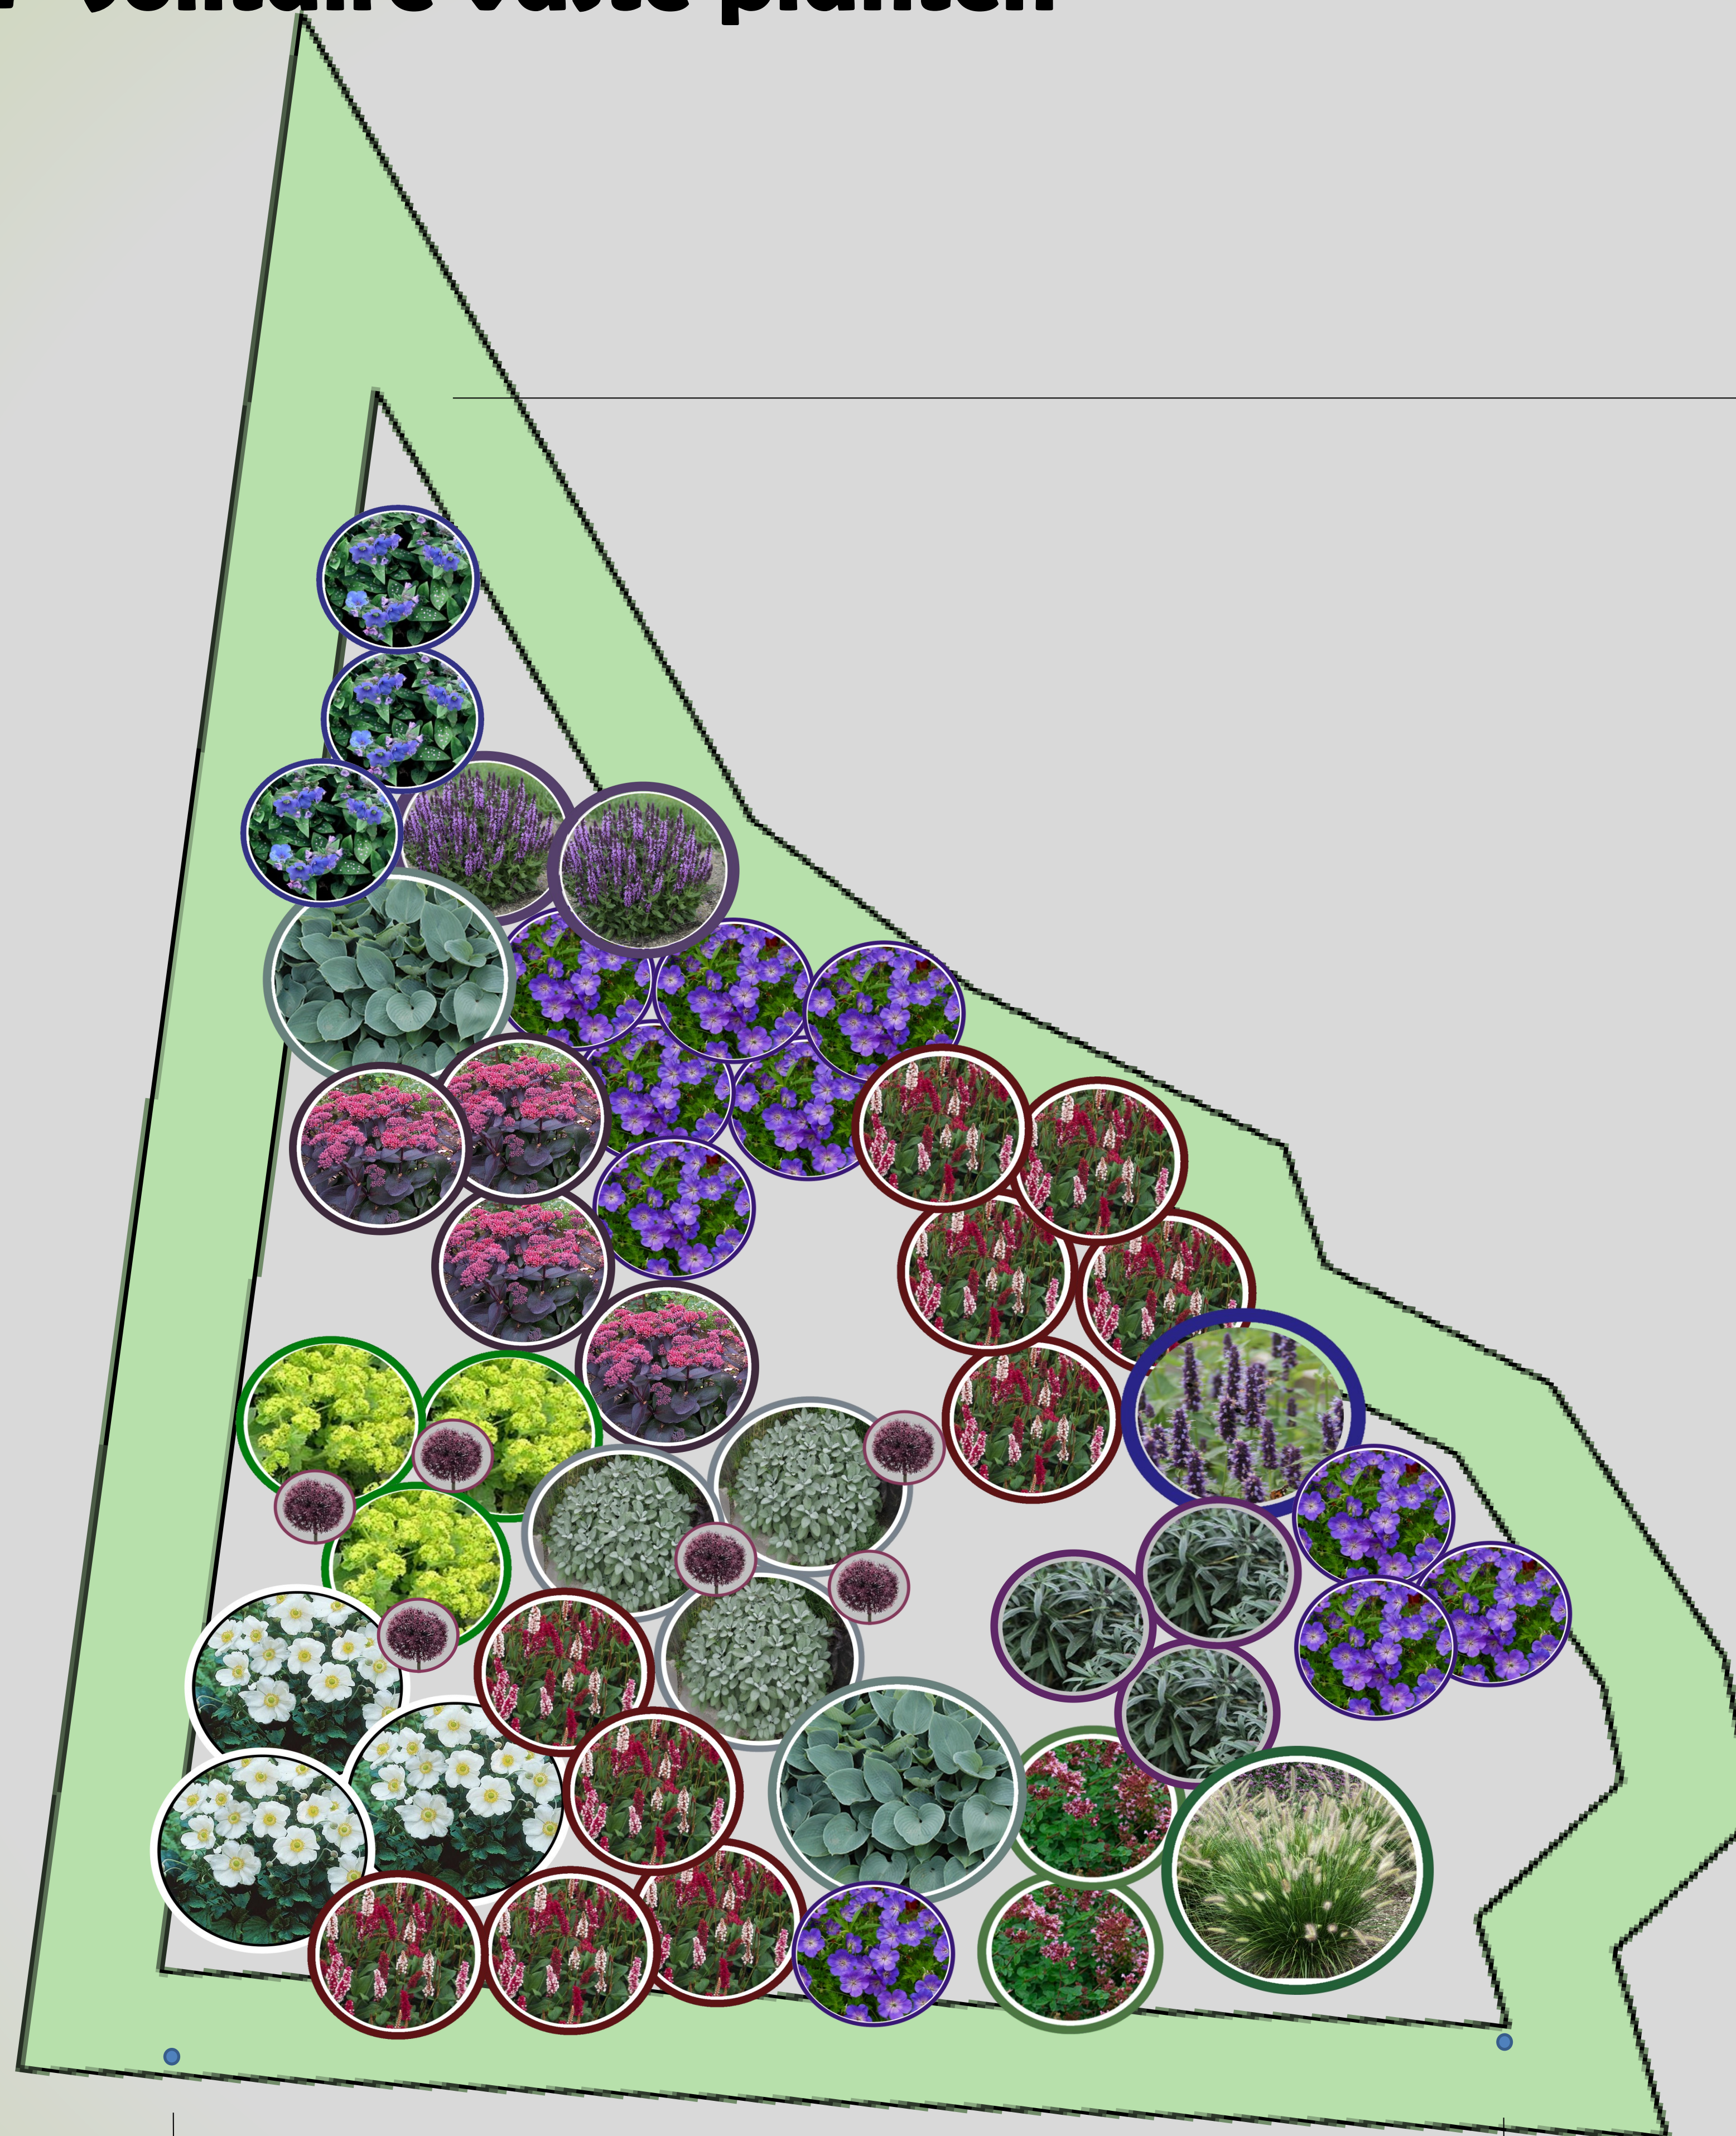
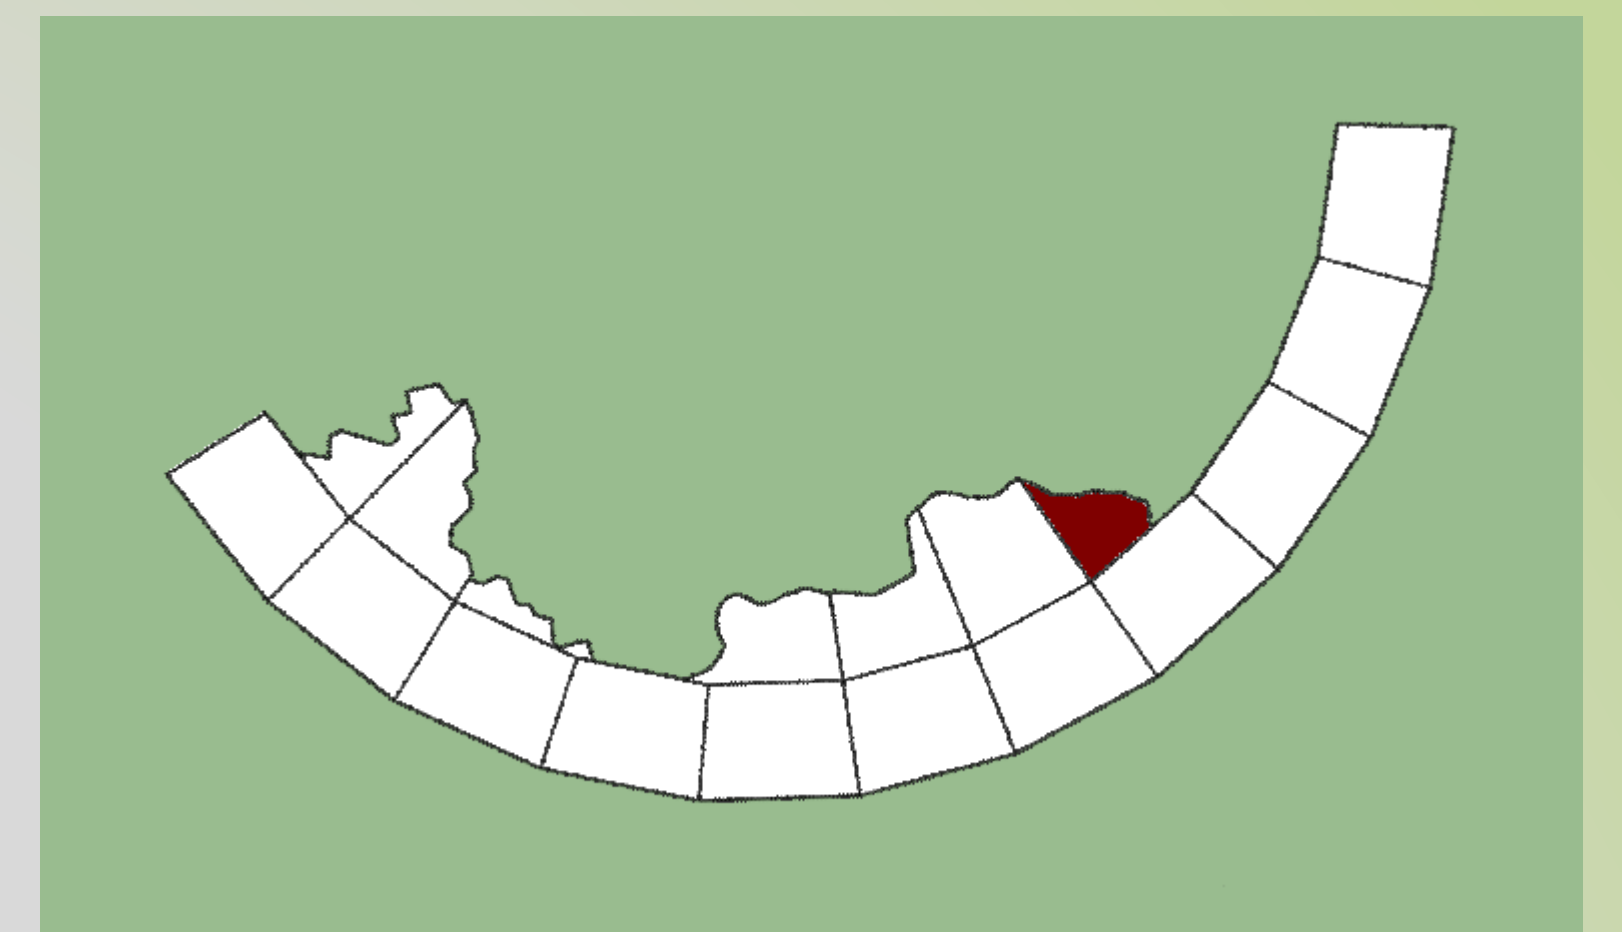


560 cm

360 cm

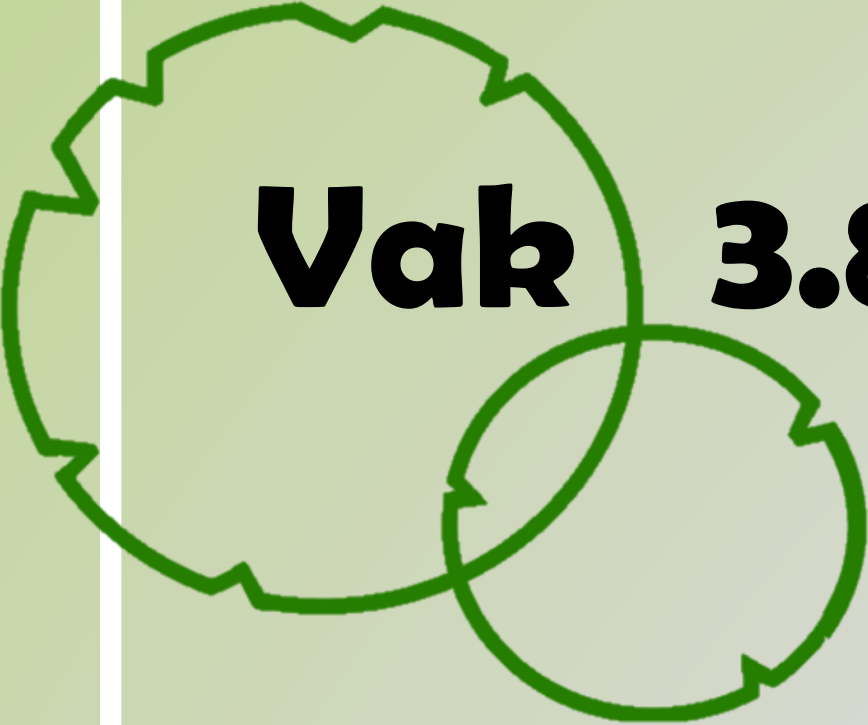


Vak 3.8 Solitaire vaste planten

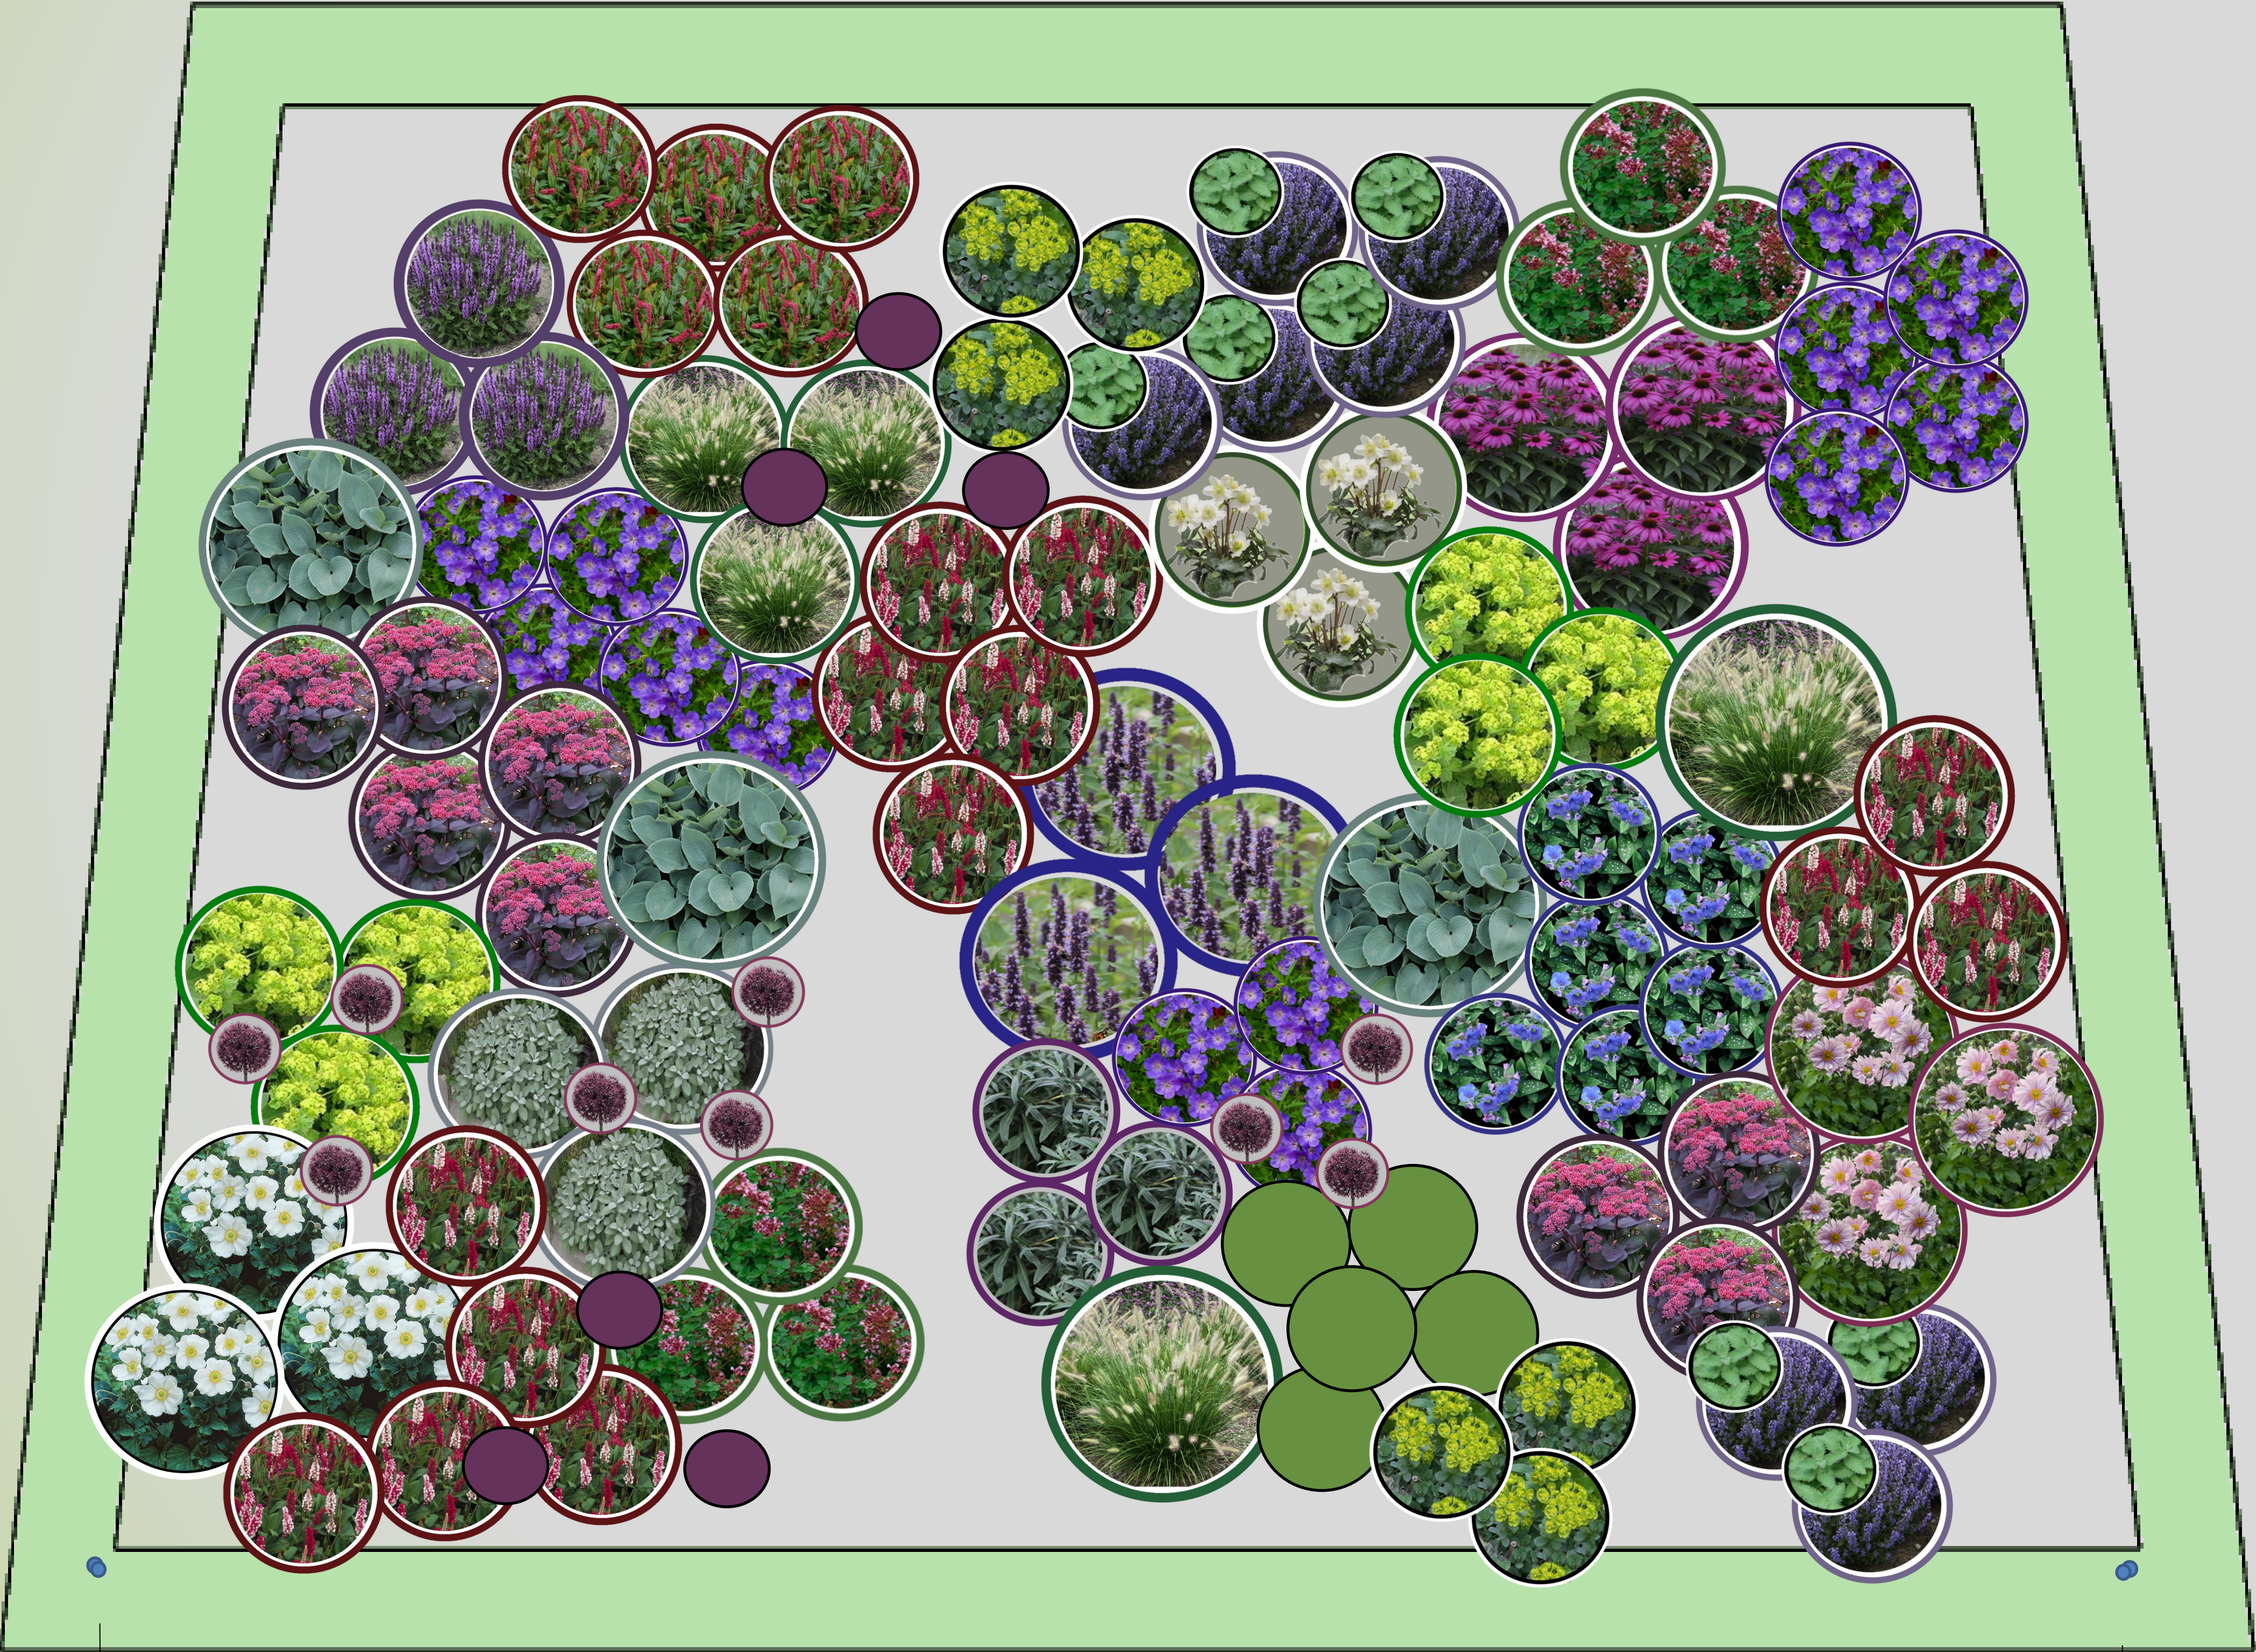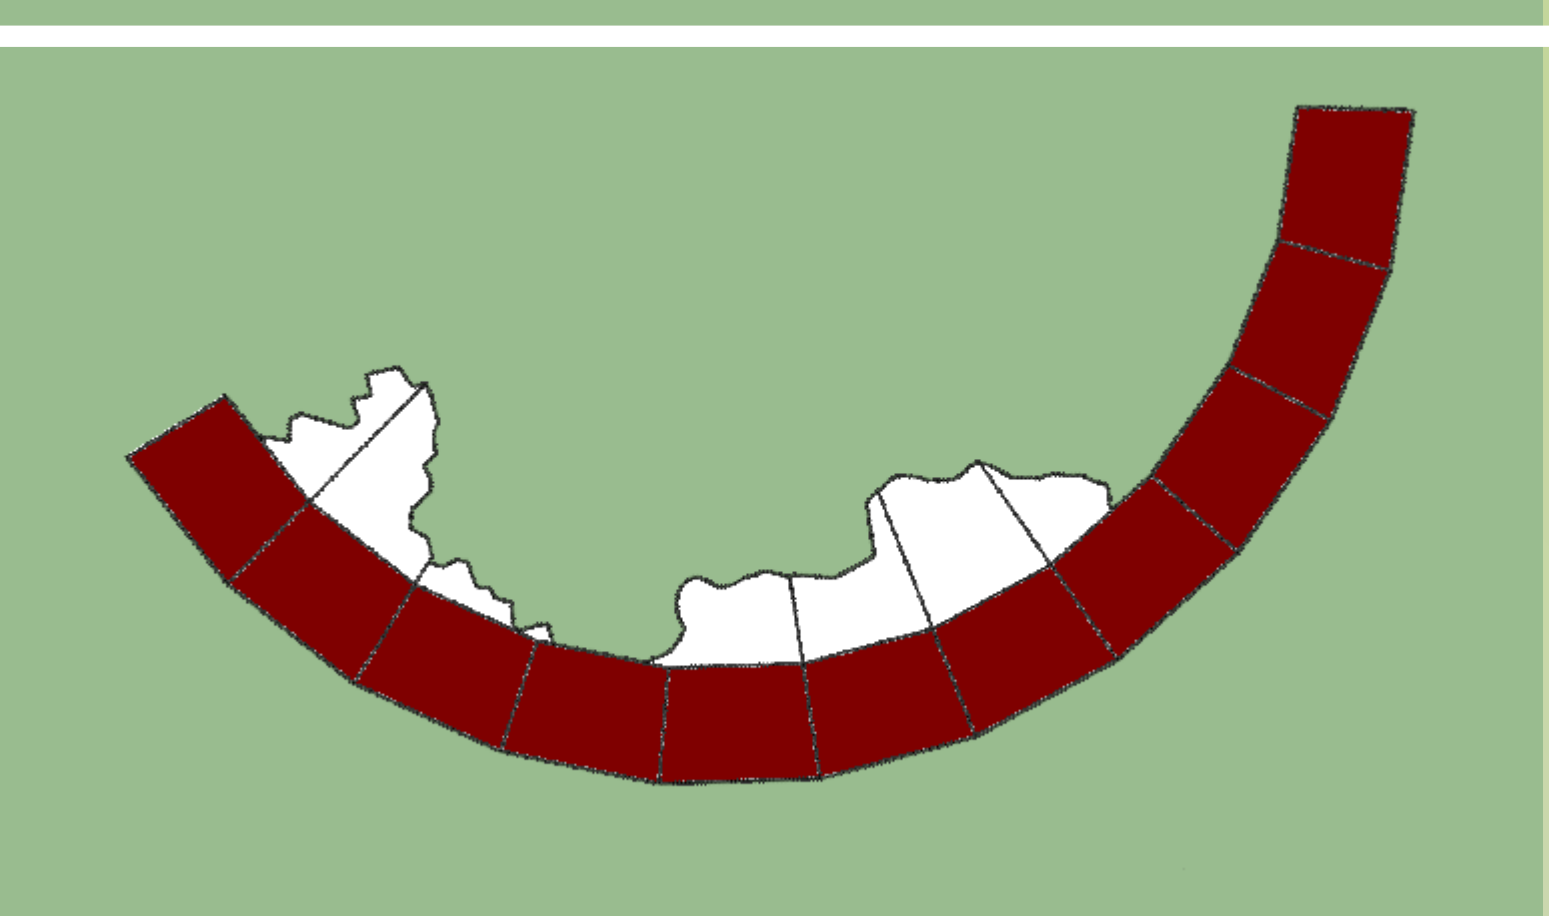

500 cm



700 cm

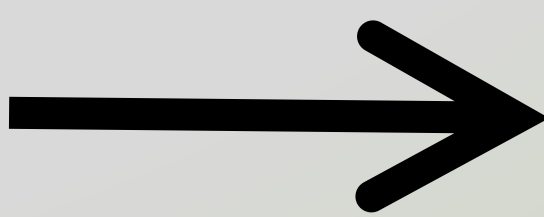


Bodembedekkende vaste planten

Bol en knolgewassen


Alle open stukken die ontstaan zijn nadat alle solitair vaste planten aan gepland zijn worden opgevuld met 4 soorten bodembedekker.



Primula juliae 'Wanda'.
Plantafstand circa 15- 20 cm

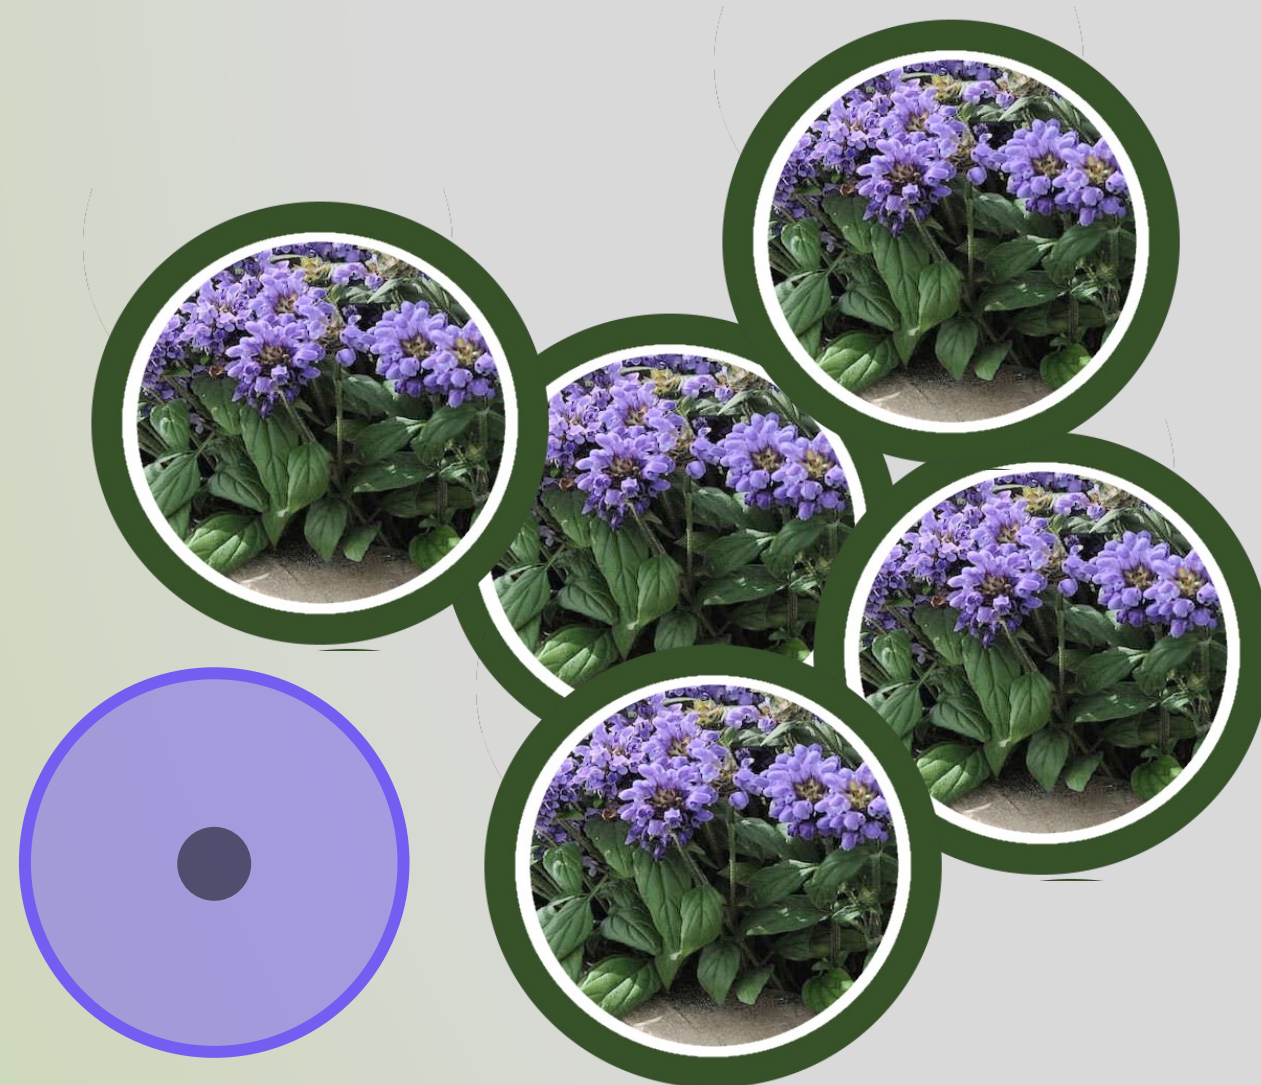

Prunella grandiflora
Plantafstand circa 15-20 cm

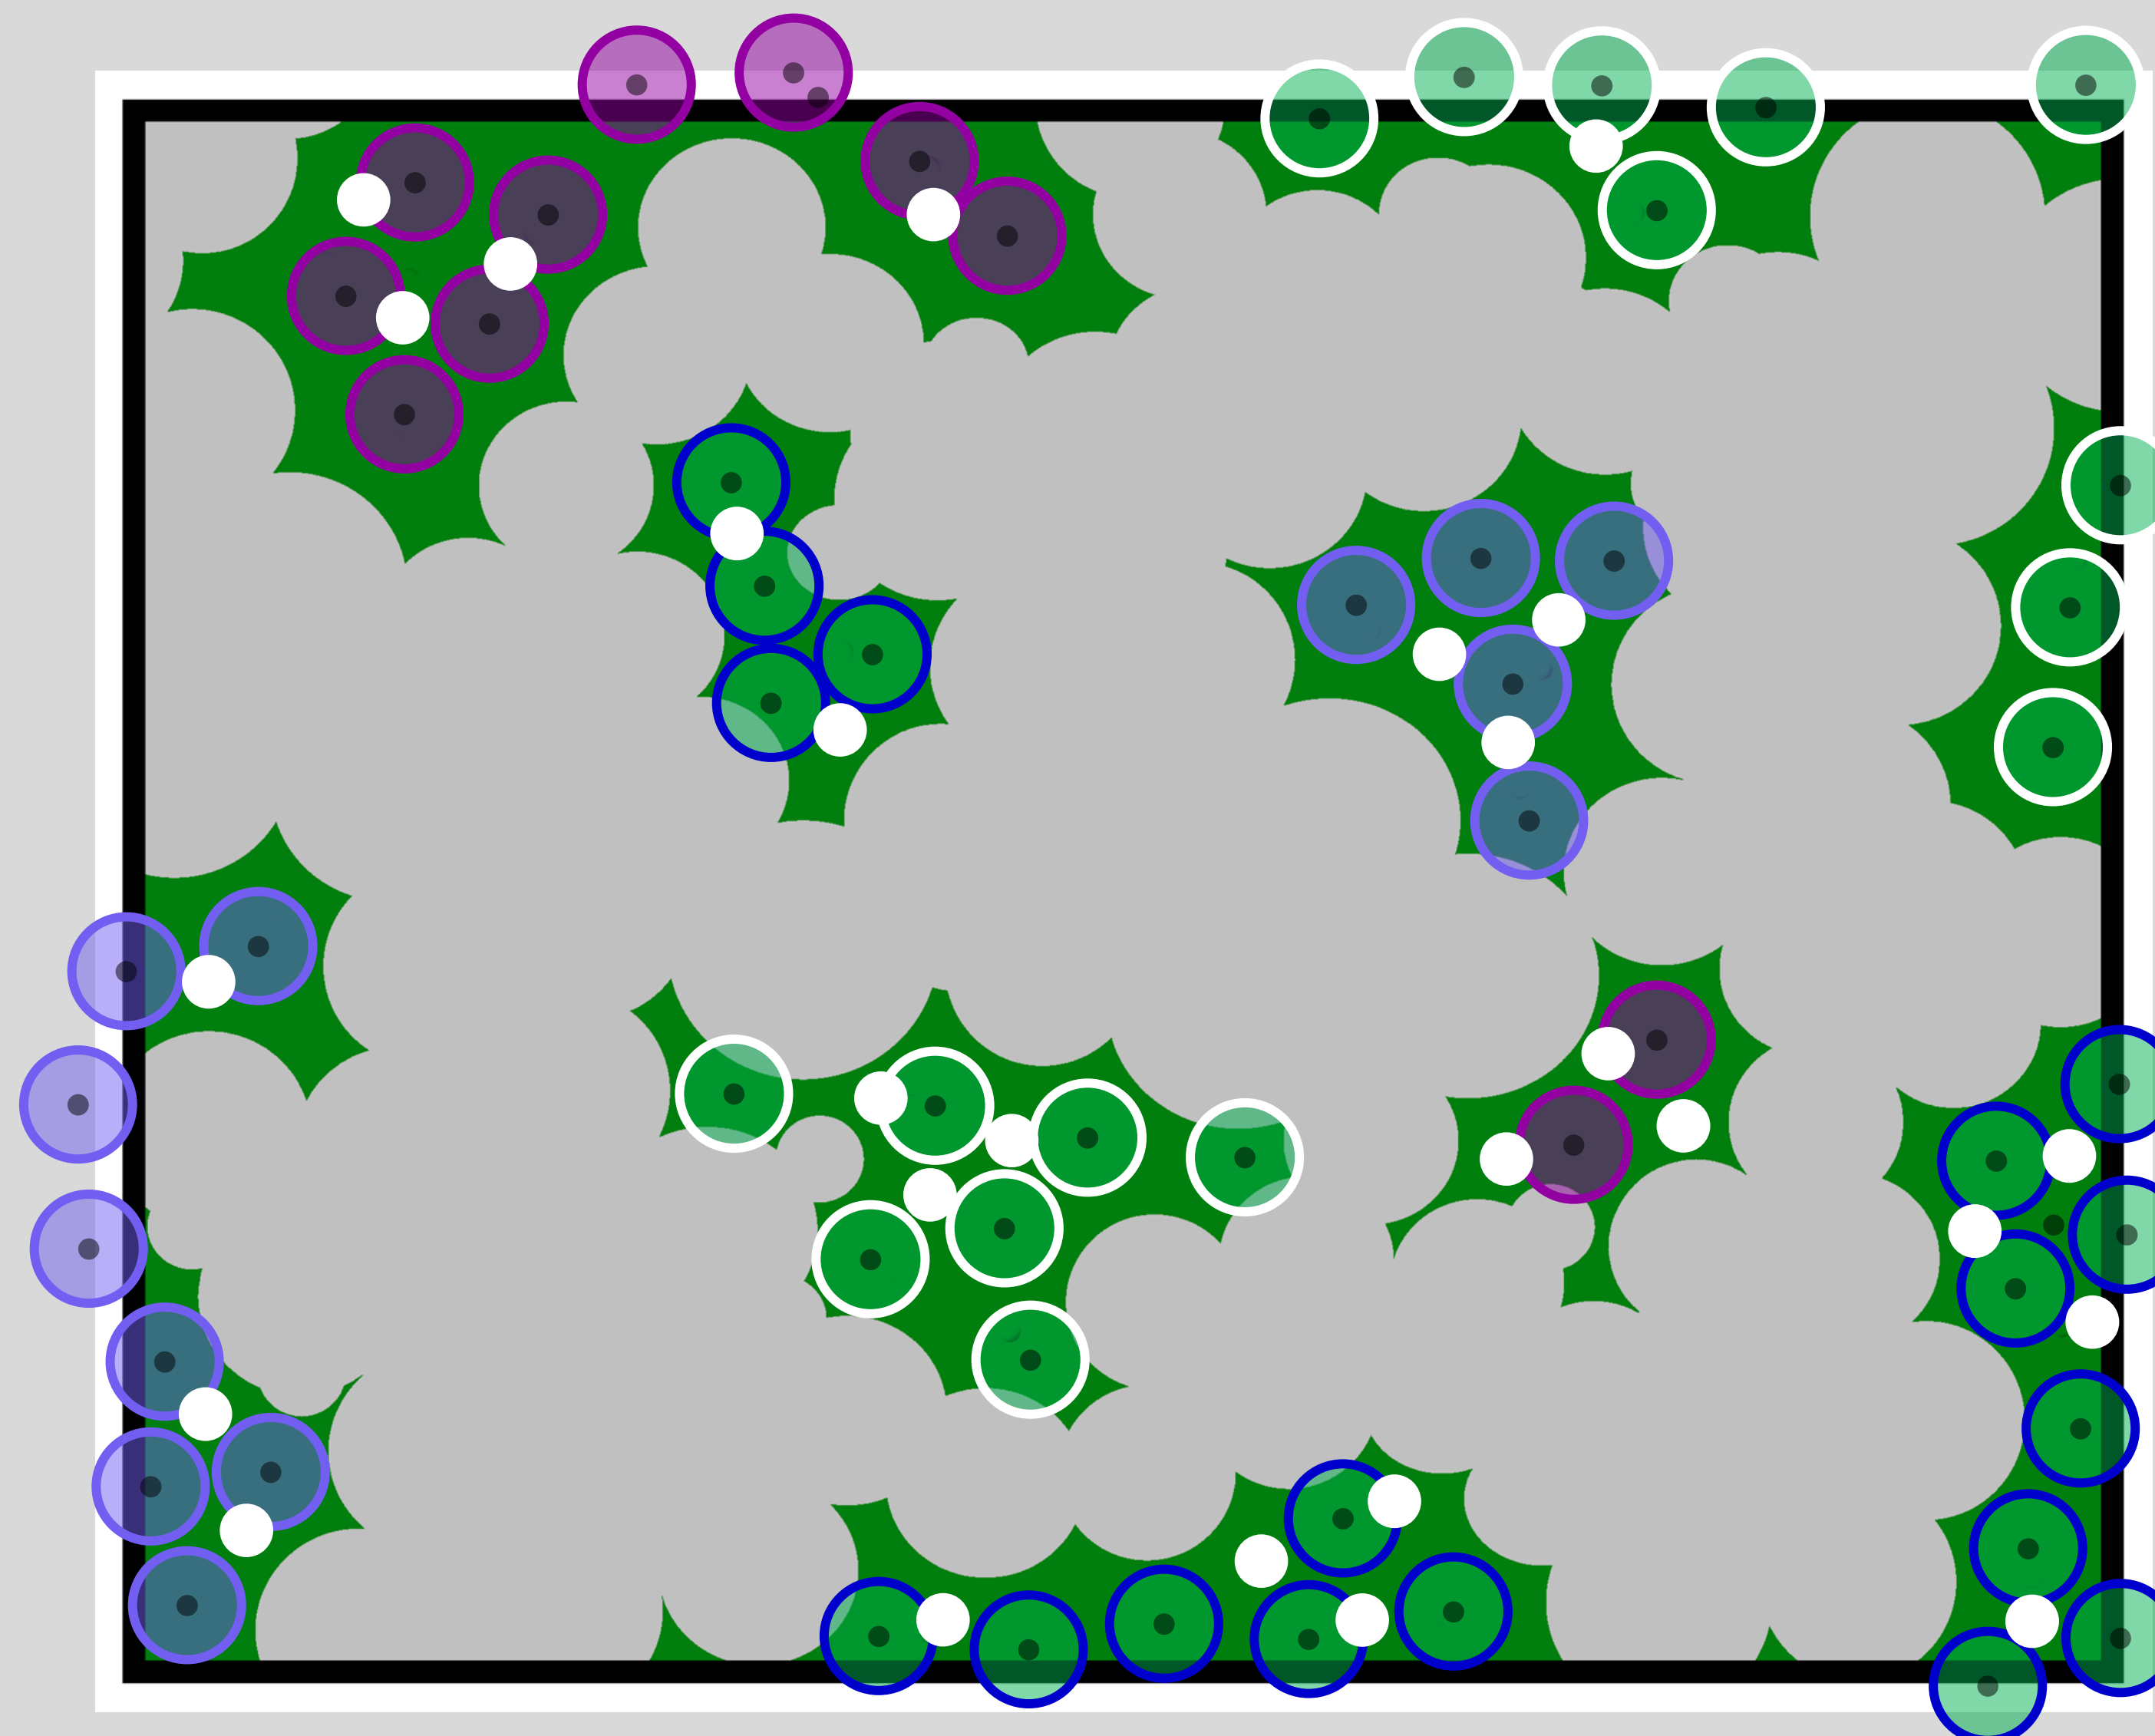


Pachysandra terminalis 'Green Carpet'
Plantafstand circa 20 cm



Vinca minor
Plantafstand circa 20 cm

Narcissus 'White Plume'
Plantafstand
circa 10 cm

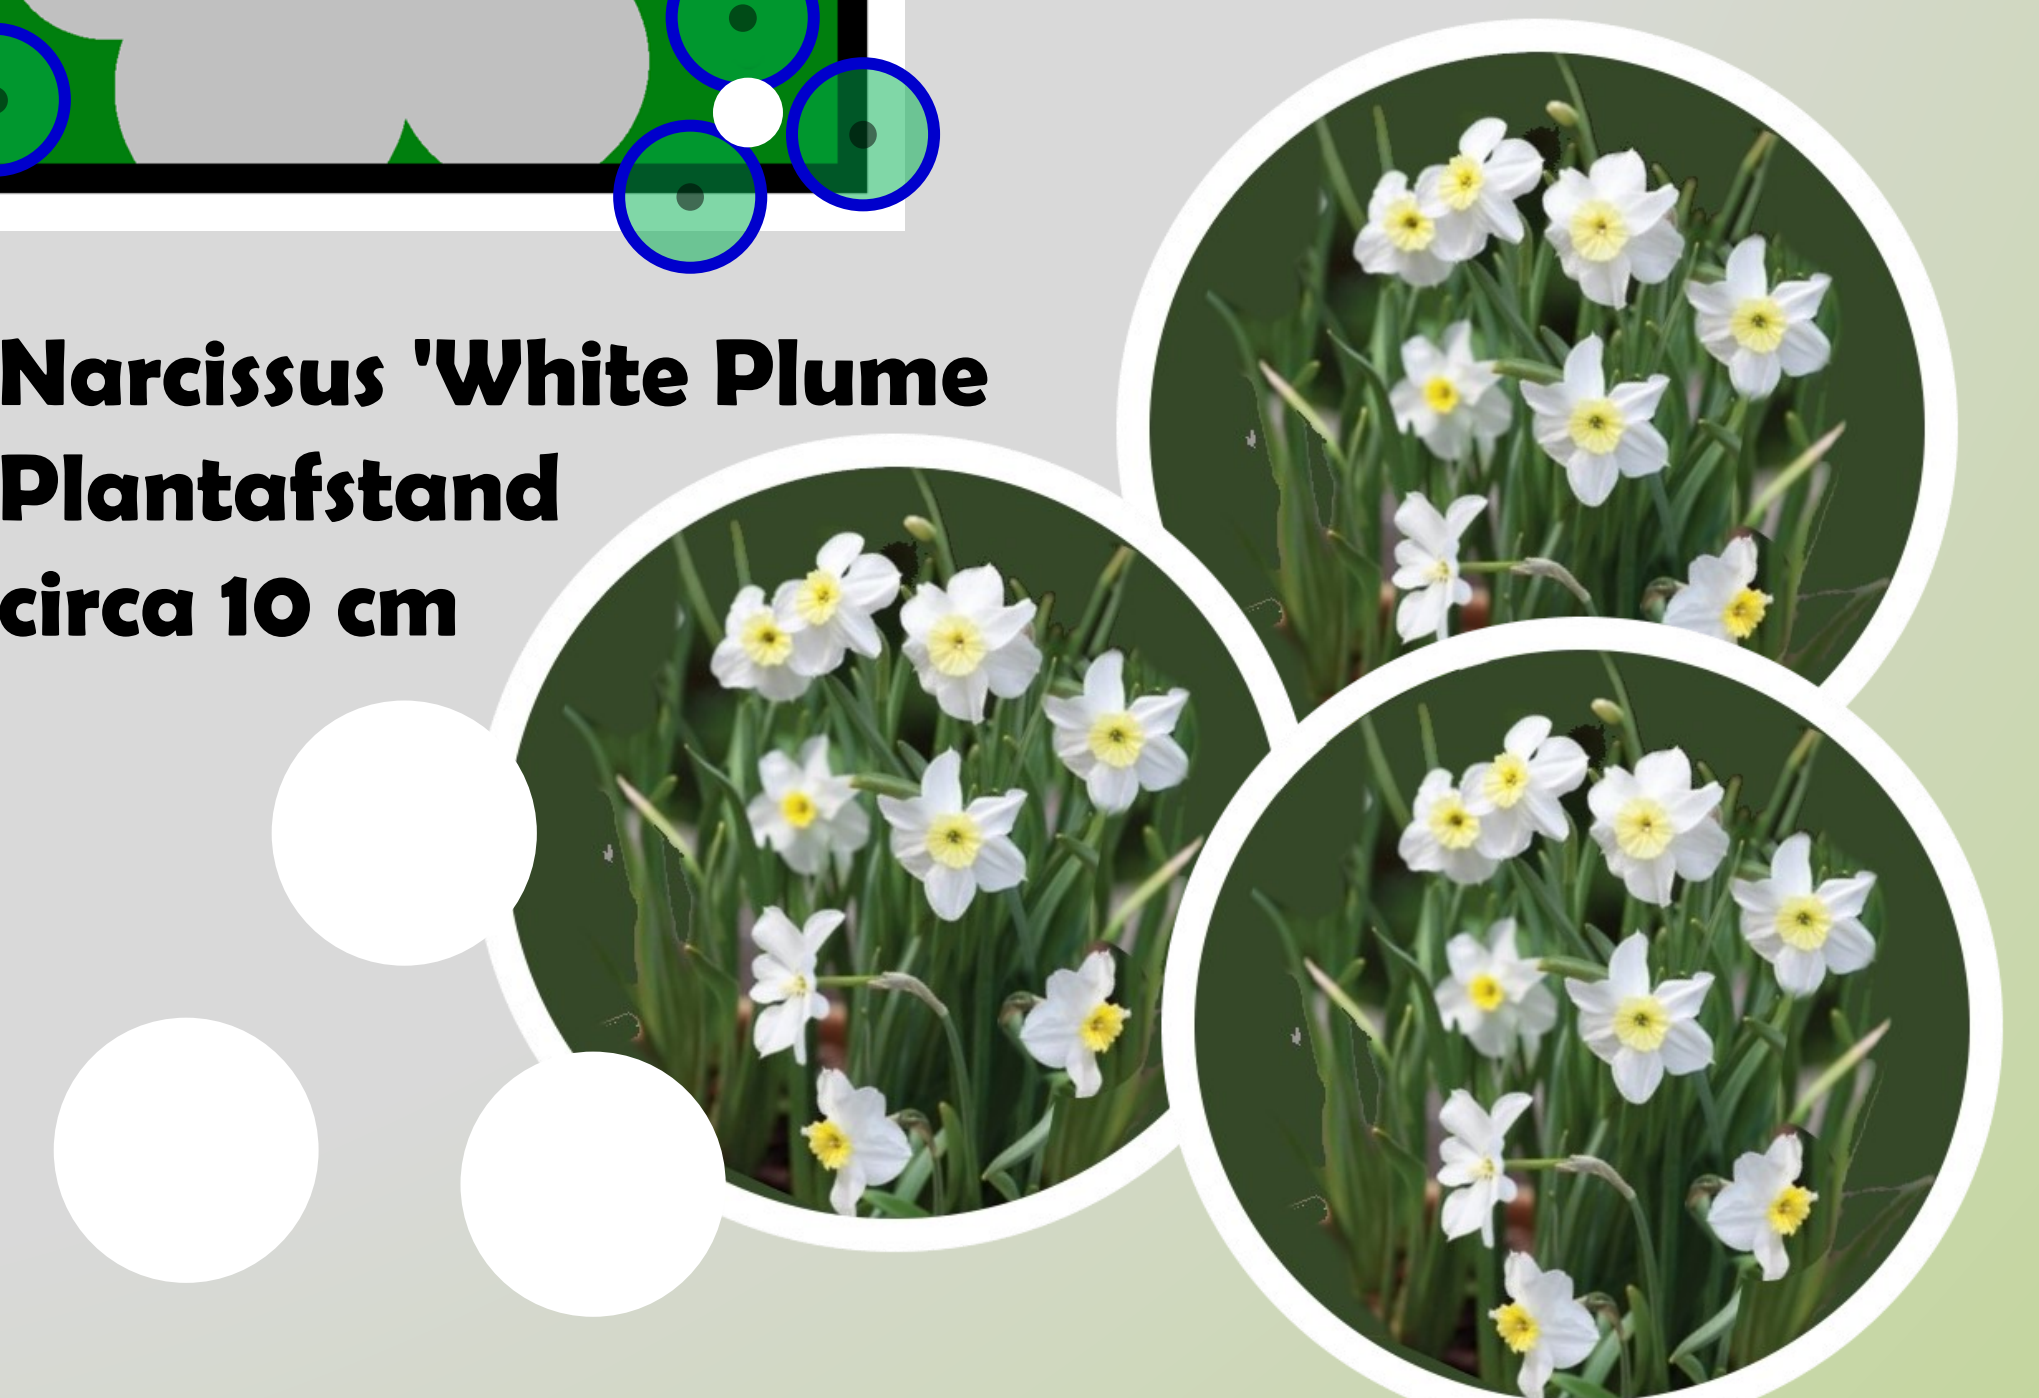

**Let op, plant nooit, in verband met verwildering
2 verschillende bodembedekkers naast elkaar.
Behoud dus gesloten groepen**